



PRZEKRÓJ NORMALNY DROGI GMINNEJ NR 104648L  
OD KM 0+006,30 DO KM 0+0.067,00

SKALA 1:50

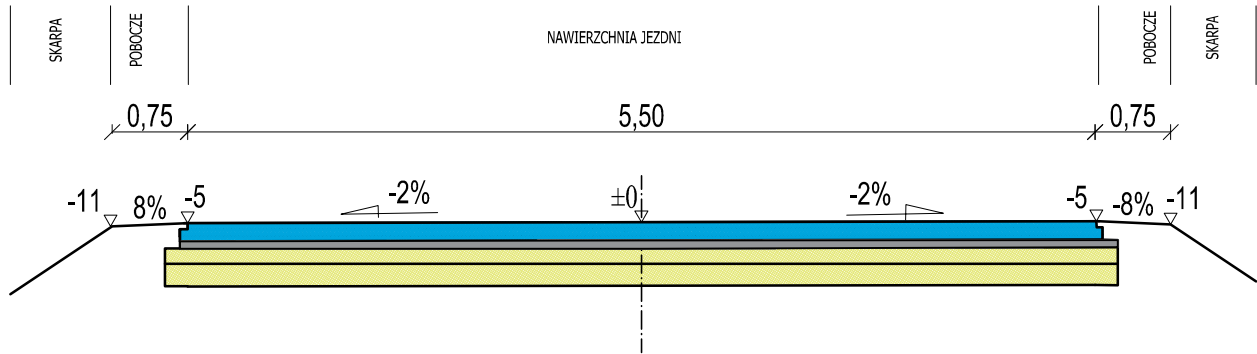

PRZEKRÓJ NORMALNY DROGI GMINNEJ NR 104648L  
OD KM 0+067,00 DO KM 0+0.435,00

SKALA 1:50

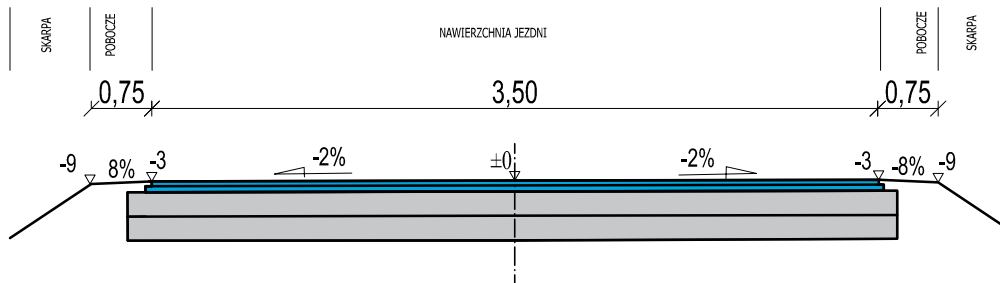

Inwestor		Gmina Chełm, Pokrówka, ul. Gminna 18 22-100 Pokrówka		
Temat zadania		Przebudowa - modernizacja drogi gminnej nr 104648L w m. Deputycze Królewskie		
Temat rysunku		PRZEKRÓJ NORMALNY		
Branża	Stadium	Data	Skala	Nr rysunku
DROGOWA	PB	01.2024	1:50	3
Autorzy	Imię i nazwisko	Podpis	Nr uprawnień	Branża
Projektant:	Henryka Figiel		776/CH/88 spec konstr. inż	drogi