


Chelm - System Informacji Przestrzennej

Adresy i ulice

skala 1 : 10000

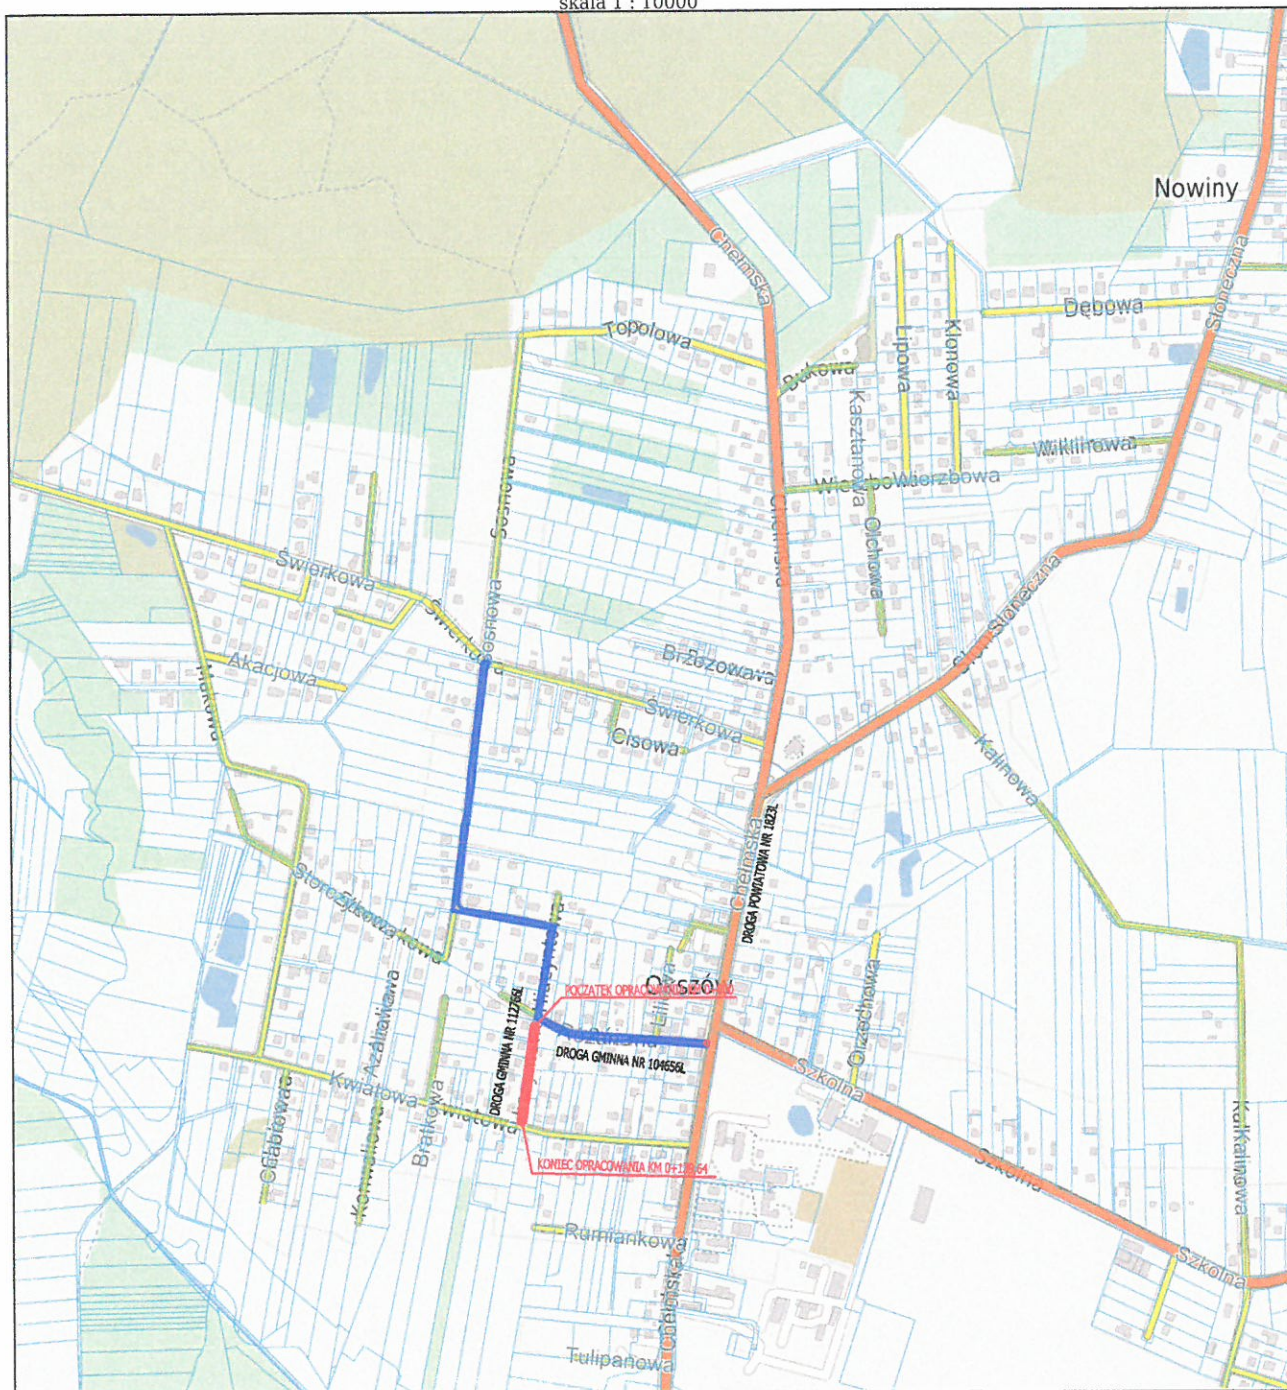

Inwestor


Gmina Chelm, Pokrówka, ul. Gminna 18, 22-100 Pokrówka

Temat zadania

REMONT DROGI GMINNEJ NR 112766L (UL.HIACYNTOWEJ)
dz. nr ewid.549 w m. OKSZÓW

Temat rysunku

PLAN ORIENTACYJNY

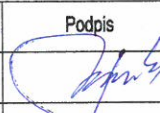Branża	Stadium	Data	Skala	Nr rysunku
DROGOWA	PB	06.2026	1:10000	1
Projektanci	Imię i nazwisko	Podpis	Nr uprawnień	Specjalność
Projektant	Henryka Figiel			konstr. inż.