




# Chełm - System Informacji Przestrzennej

skala 1 : 5000

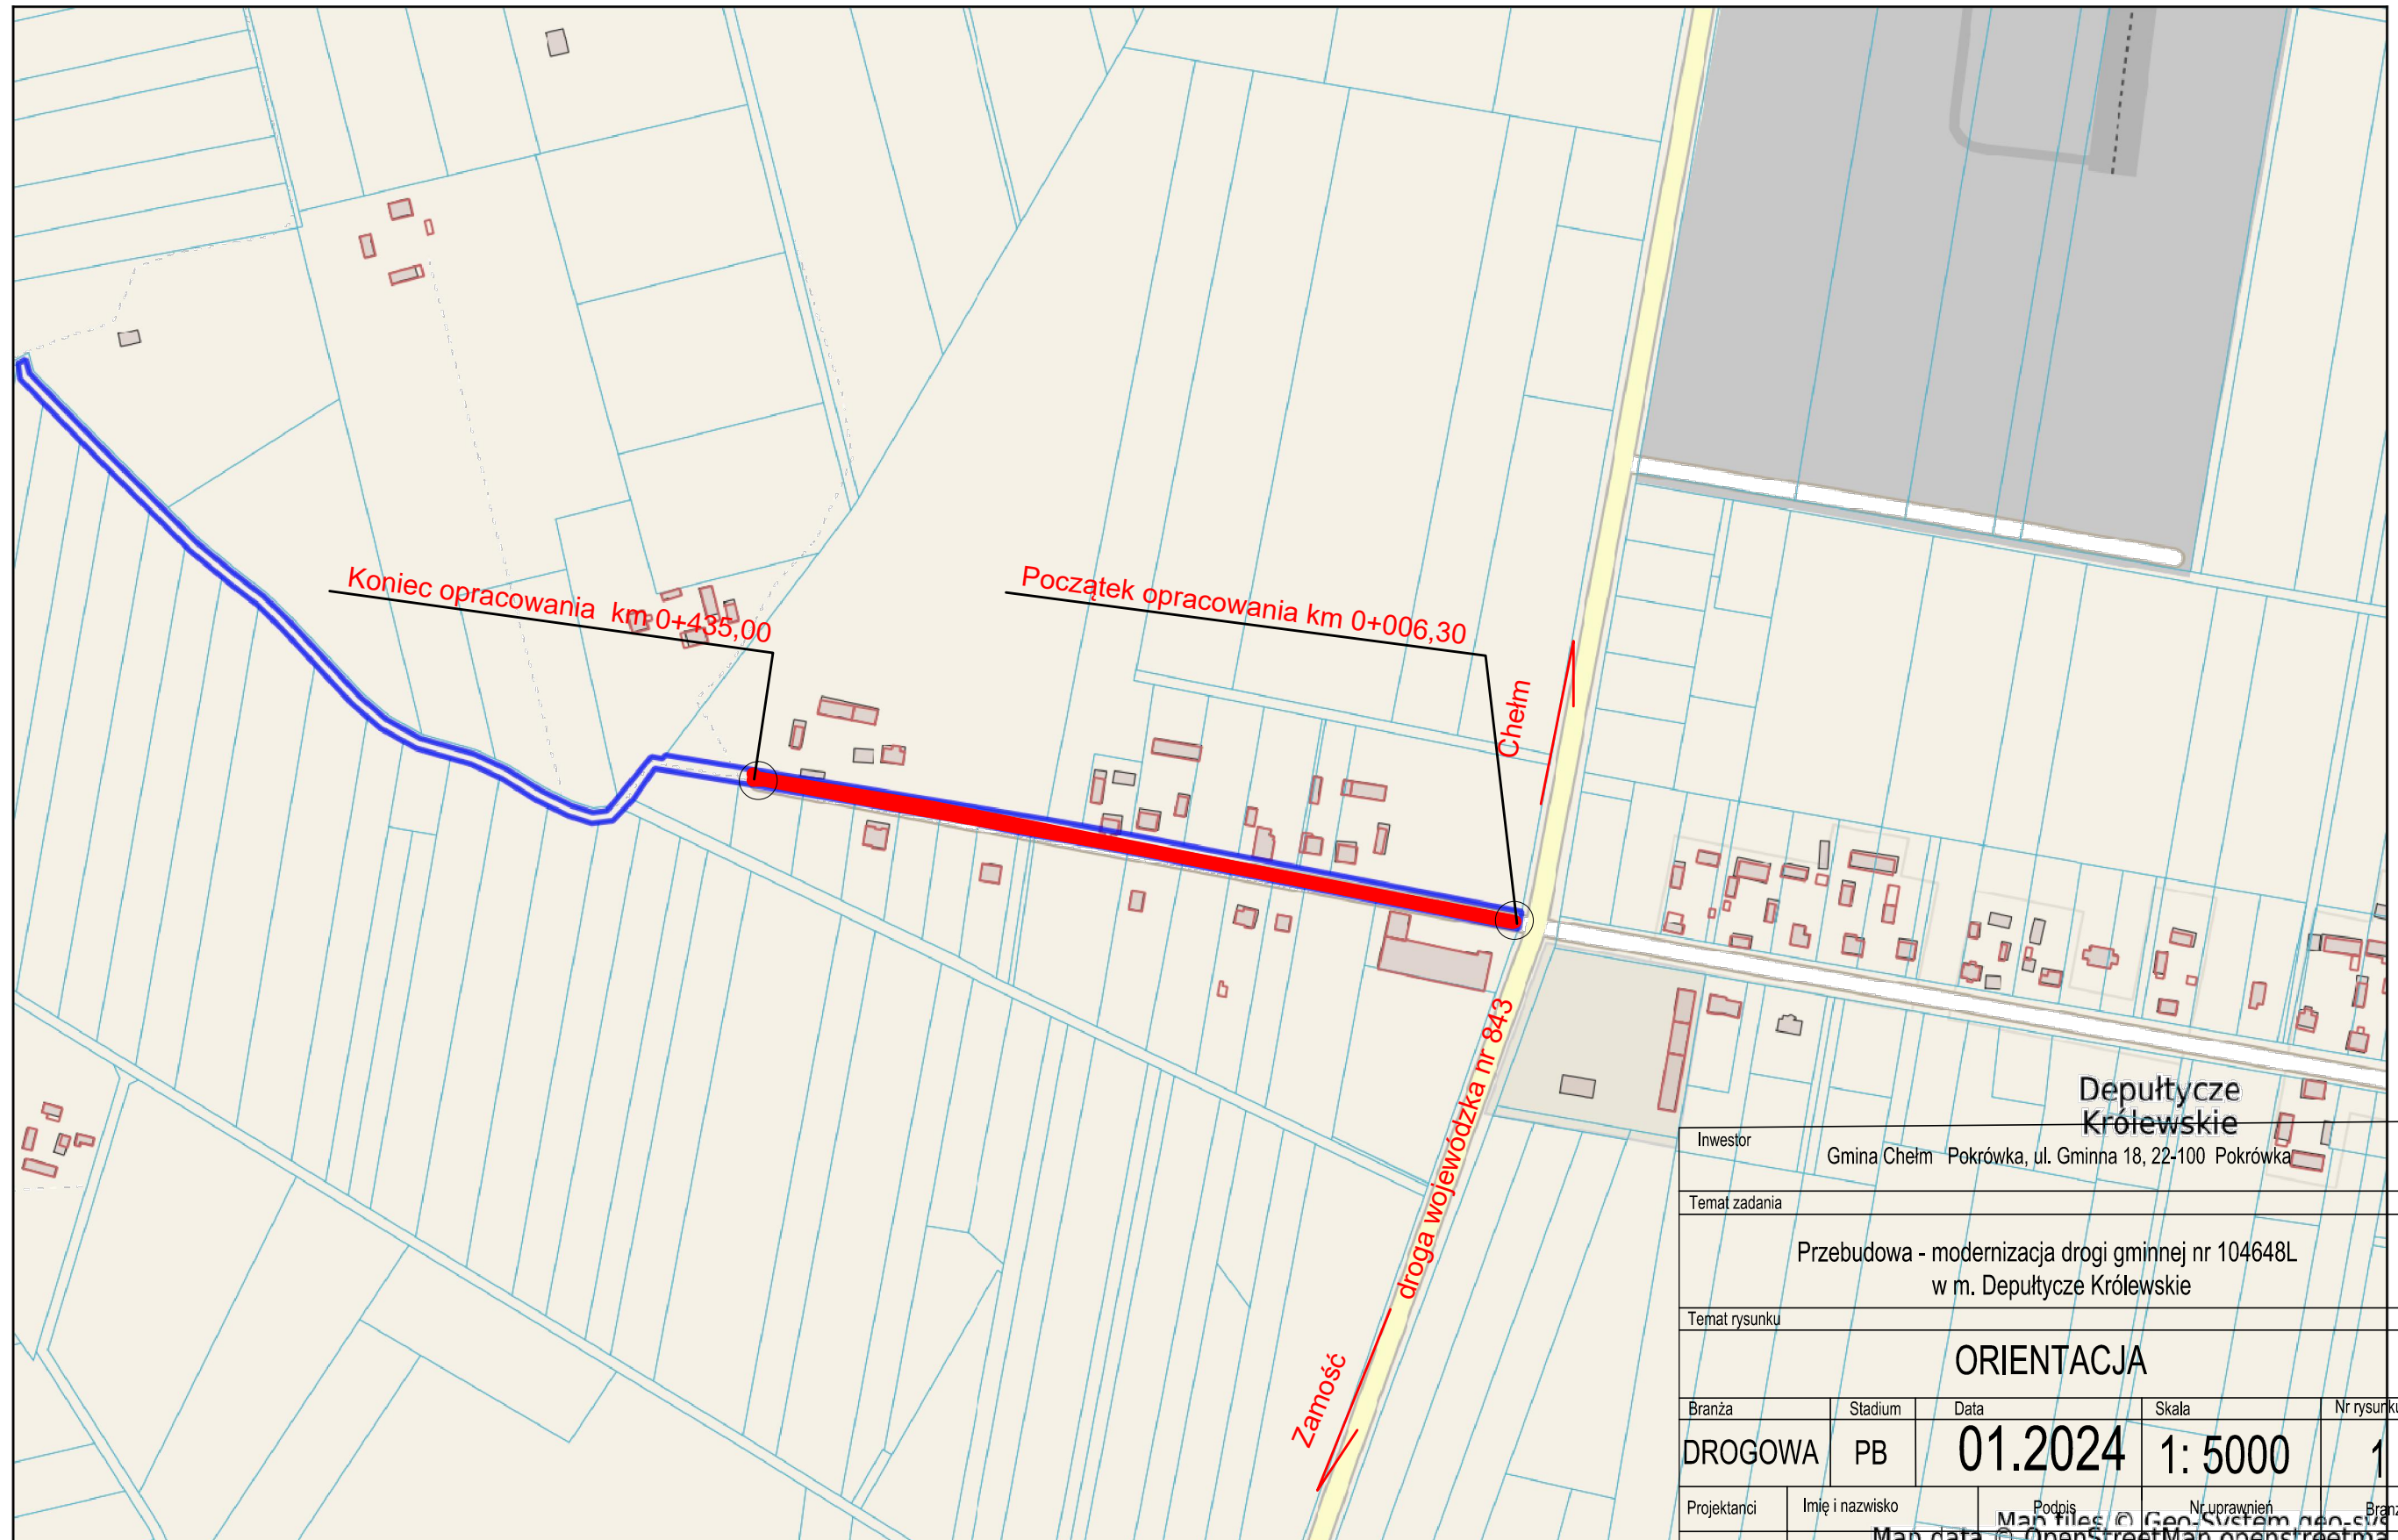

Inwestor		Gmina Chełm - Pokrówka, ul. Gminna 18, 22-100 Pokrówka		
Temat zadania		Przebudowa - modernizacja drogi gminnej nr 104648L w m. Deputytze Królewskie		
Temat rysunku		ORIENTACJA		
Branża	Stadium	Data	Skala	Nr rysunku
DROGOWA	PB	01.2024	1: 5000	1
Projektanci	Imię i nazwisko	Podpis	Nr uprawnień	Branża
Projektant	Henryka Figiel		776/CH/88	drogi