


Chełm - System Informacji Przestrzennej

Adresy i ulice

skala 1 : 10000

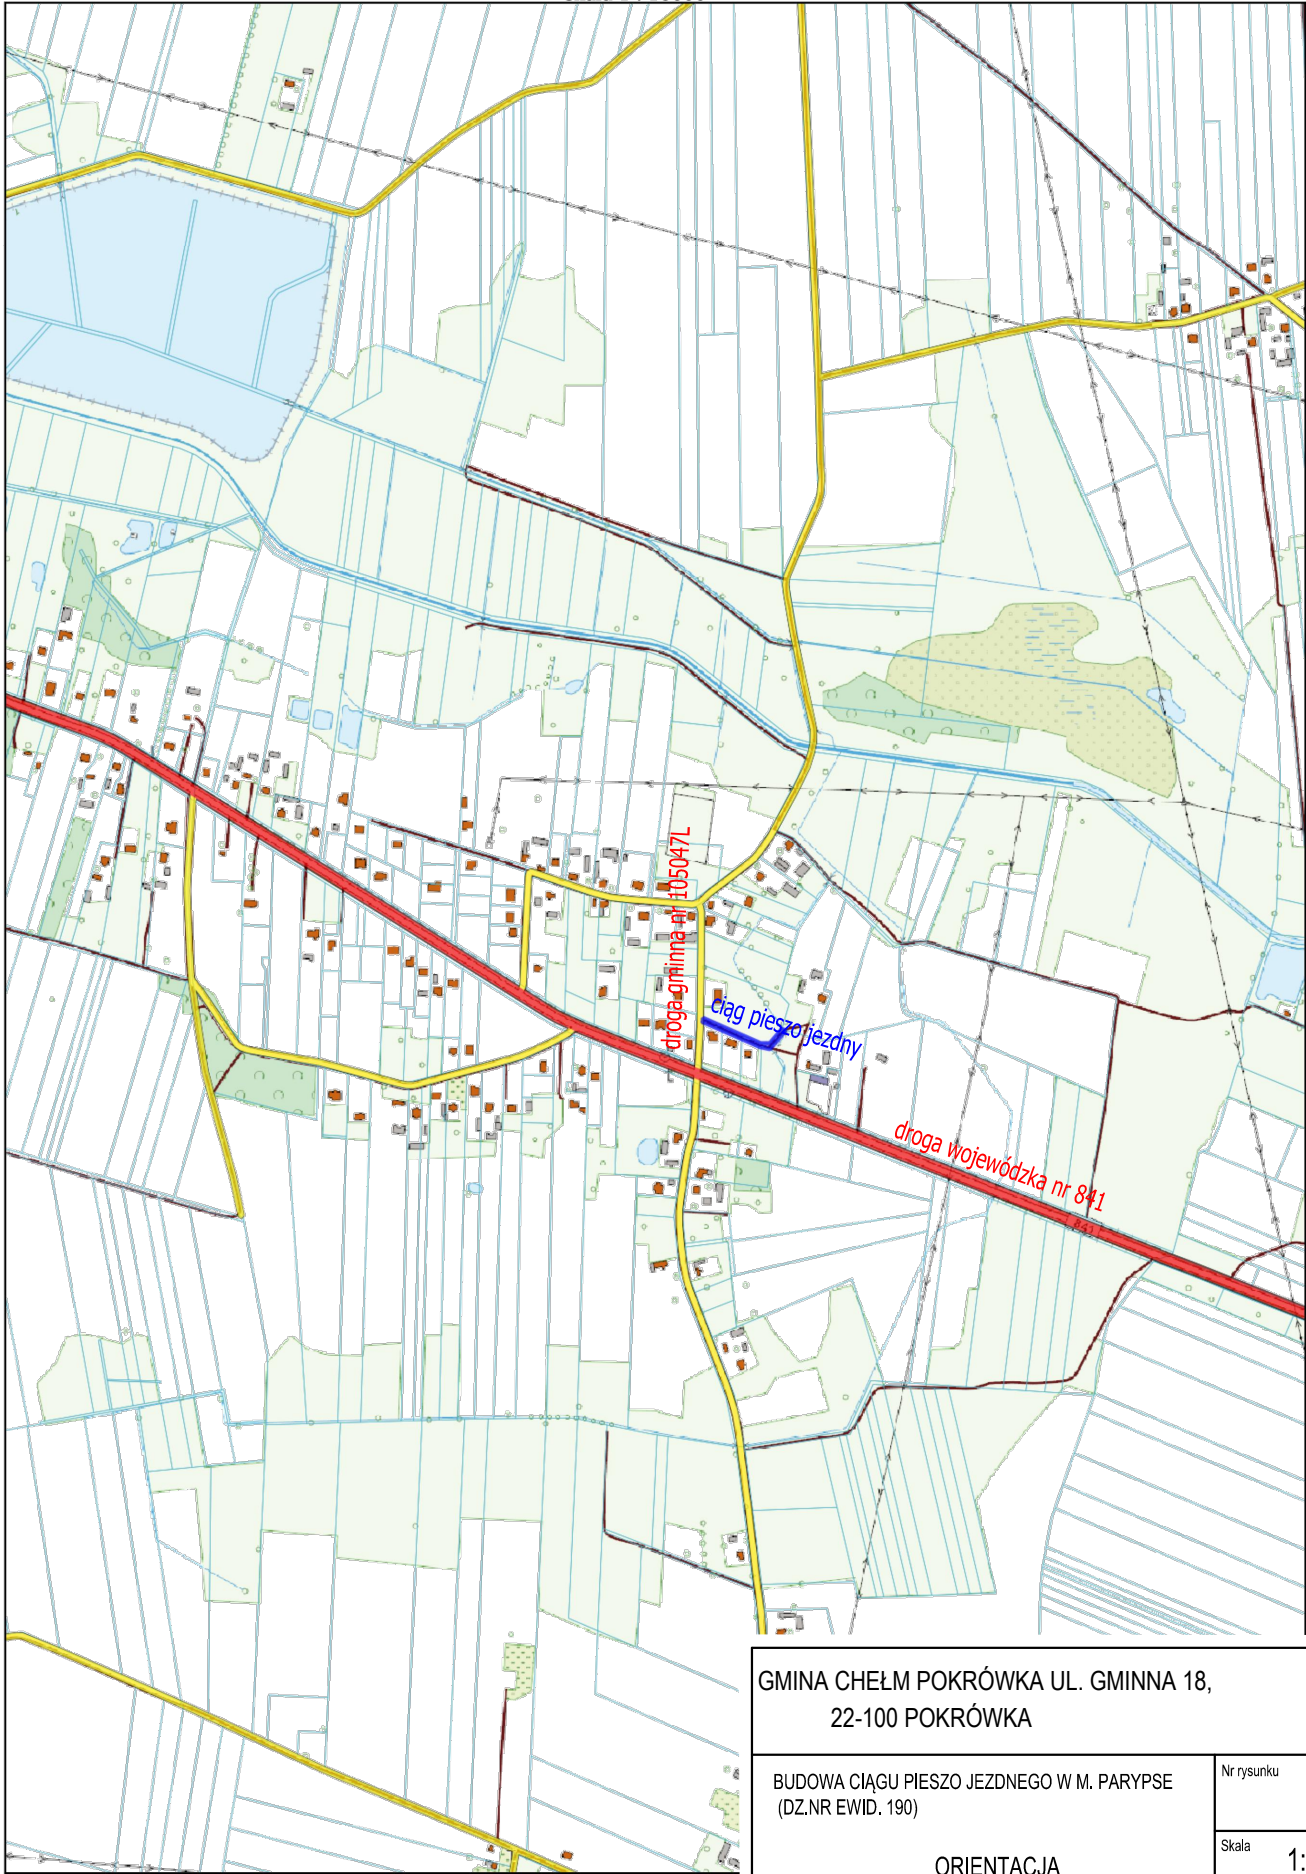

GINA CHEŁM POKRÓWKA UL. GMINNA 18,
22-100 POKRÓWKA

BUDOWA CIĄGU PIESZO JEZDNEGO W M. PARYPSE
(DZ.NR EWID. 190)

ORIENTACJA

Nr rysunku

1.0

Skala

1:10000

Data:

październik 2024

Opracowała:

HENRYKA FIGIEL

Branża:

PB

Niniejszy wydruk nie stanowi dokumentu w rozumieniu przepisów prawa.
Wydrukowano w serwisie chełm.e-mapa.net dnia 2024-05-22 17:19:54