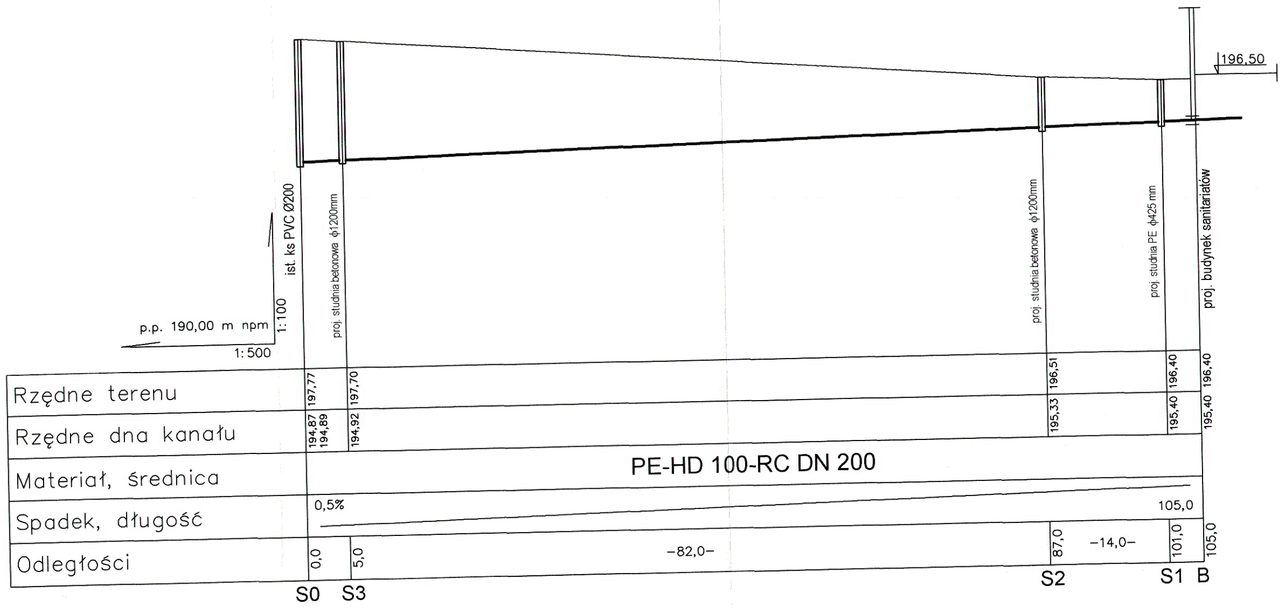

Obiekt: Przyłącza wodociągowe i kanalizacji sanitarnej do budynku sanitariatów jed. ewid. 060303_2. Chełm; obręb 0041 Żółtańce, dz. nr 331/3, 332/2, 332/3				
Projektant: specjalność instalacyjno-inżynieryjna	Imię i nazwisko: mgr inż. Katarzyna Górecka	Upr. nr: LUB/0287/ PWBS/22	Data: 29.07.2024	Podpis
Rysunek: PROFIL PRZYŁĄCZA KAN. SANITARNEJ		Branża: sanitarna	Nr rys.: S3	Skala: 1:100/500

12