


ELEWACJA PÓŁNOCNA


STAROSTWO POWIATOWE
w Chełmie

Załącznik
do pozwolenia na budowę
z dnia 12-05-2022
AB. 6740

Z up. STAROSTY

mgr inż. Joanna Sawa-Wojcik
Dyrektor Wydziału Architektury
i Budownictwa

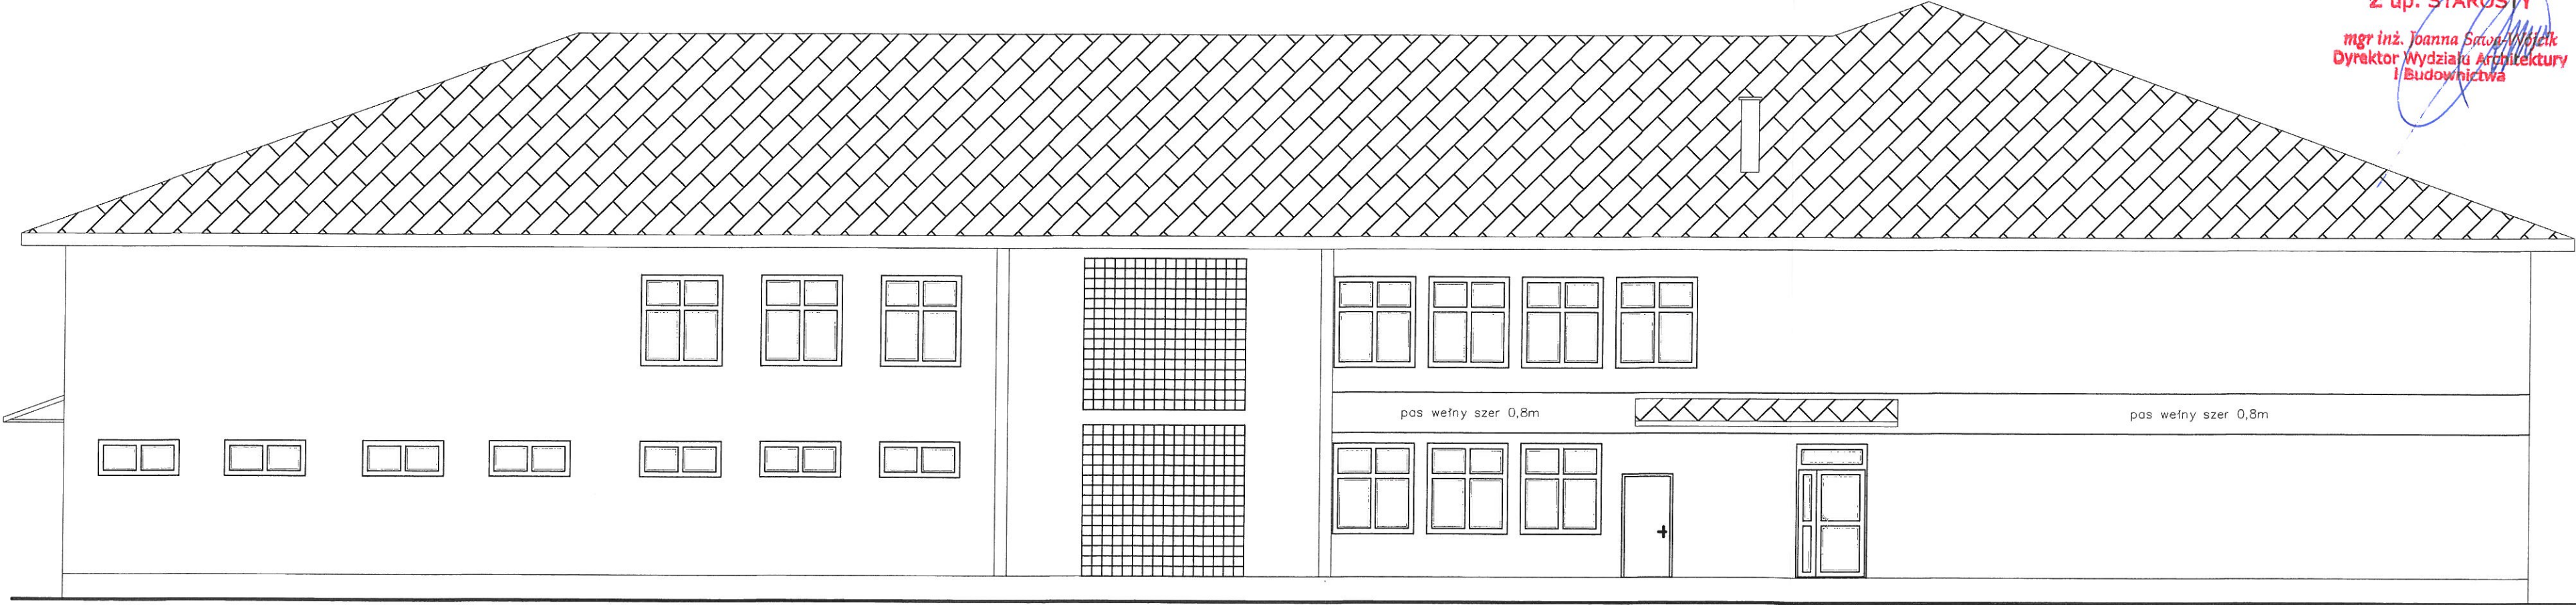

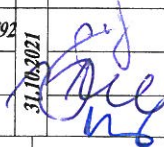MULTIPROJEKT Zbigniew Bajko					
22-100 Chełm, ul. Żeromskiego 45A					
	Imię i nazwisko	specjalność	nr uprawnień	data	podpis
Projektant	dr inż. arch. Zbigniew Bednarczyk	architektoniczna	UANB-II-7342/42/92	31.10.2021	
Sprawdzający	mgr inż. arch. Marek Zajdek	architektoniczna	823/CH/89		
Asystent	mgr inż. Zbigniew Bajko				
INWESTOR:				Rysunek nr A-9	
Gmina Chełm 22-100 Chełm, Pokrówka, ul. Gminna 18					
NAZWA I ADRES BUDOWY:					
Budowa budynku przedszkola w Żółtańcach Kolonii 22-100 Żółtańce Kol, dz. nr 14/1, obr. 060303_2.0042 Żółtańce - Kolonia					
TYTUŁ RYSUNKU:					
- elewacja północna					
SKALA 1:100					