


PRZEKRÓJ UTWARDZENIA I MIEJSC POSTOJOWYCH

- skala 1:25

STAROSTWO POWIATOWE
W CHELMIE
Plac Niepodległości 1
22-100 Chełm

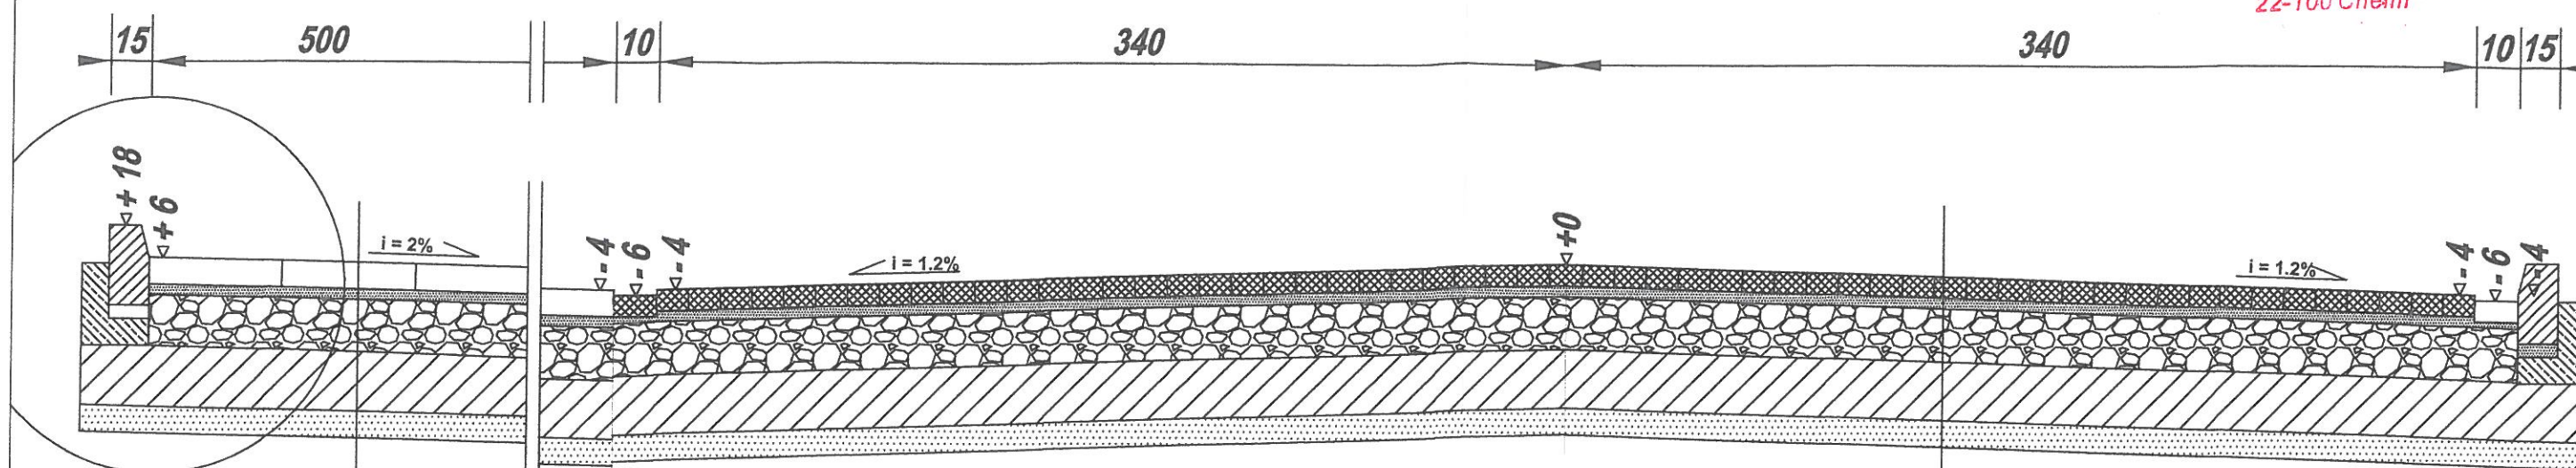


SZCZEGÓŁ "A"

10 cm	plyty ażurowe betonowe 40x60x10 wypełnione kruszywem frakcji 2-8mm
4 cm	podsyпка cementowo - piaskowa 1:3
20 cm	podbudowa zasadnicza z mieszanki niezwiązanej C90/3 o uziarnieniu 2-31,5 mm
22 cm	podbudowa pomocnicza z piasku stabilizowanego spoiwem hydraulicznym (cement) 1,5/2,0 = 2,5 MPa
10 cm	warstwa odcinająca z piasku grubego

Σ 66 cm

SZCZEGÓŁ "A" skala 1:10

krawężnik uliczny betonowy wibroprasowany
typu lekkiego 15x30 cm
podsyпка cementowo - piaskowa gr. 5 cm
ława betonowa z oporem z betonu C12/15

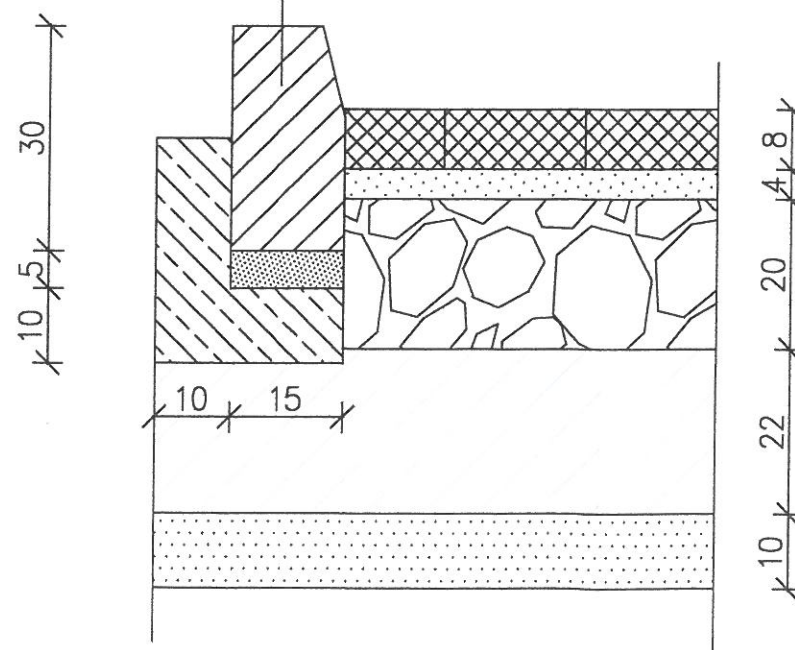

8 cm	kostka betonowa wibroprasowana w kolorze szarym
4 cm	podsyпка cementowo - piaskowa 1:3
20 cm	podbudowa zasadnicza z mieszanki niezwiązanej C90/3 o uziarnieniu 2-31,5 mm
22 cm	podbudowa pomocnicza z piasku stabilizowanego spoiwem hydraulicznym (cement) 1,5/2,0 = 2,5 MPa
10 cm	warstwa odcinająca z piasku grubego

Σ 64 cm

MULTIPROJEKT Zbigniew Bajko 22-100 Chełm, ul. Żeromskiego 45A

	Imię i nazwisko	specjalność	nr uprawnień	data	podpis
Projektant	Henryka Figiel	drogi i mosty kołowe	776/CH/88	30.10.2021	[Signature]
Sprawdzający	inż. Tomasz Figiel	drogi i mosty kołowe	LOIIB.OKK. 7131/86/05		[Signature]
Asystent	mgr inż. Zbigniew Bajko				

INWESTOR:

Gmina Chełm
22-100 Chełm, Pokrówka, ul. Gminna 18

Rysunek
nr
D-2

NAZWA I ADRES BUDOWY:

Budowa budynku przedszkola 22-100 Żółtańce Kolonia

TYTUŁ RYSUNKU:

- przekrój utwardzeń i miejsc postojowych

SKALA
1:25
1:10