


Droga nr 1

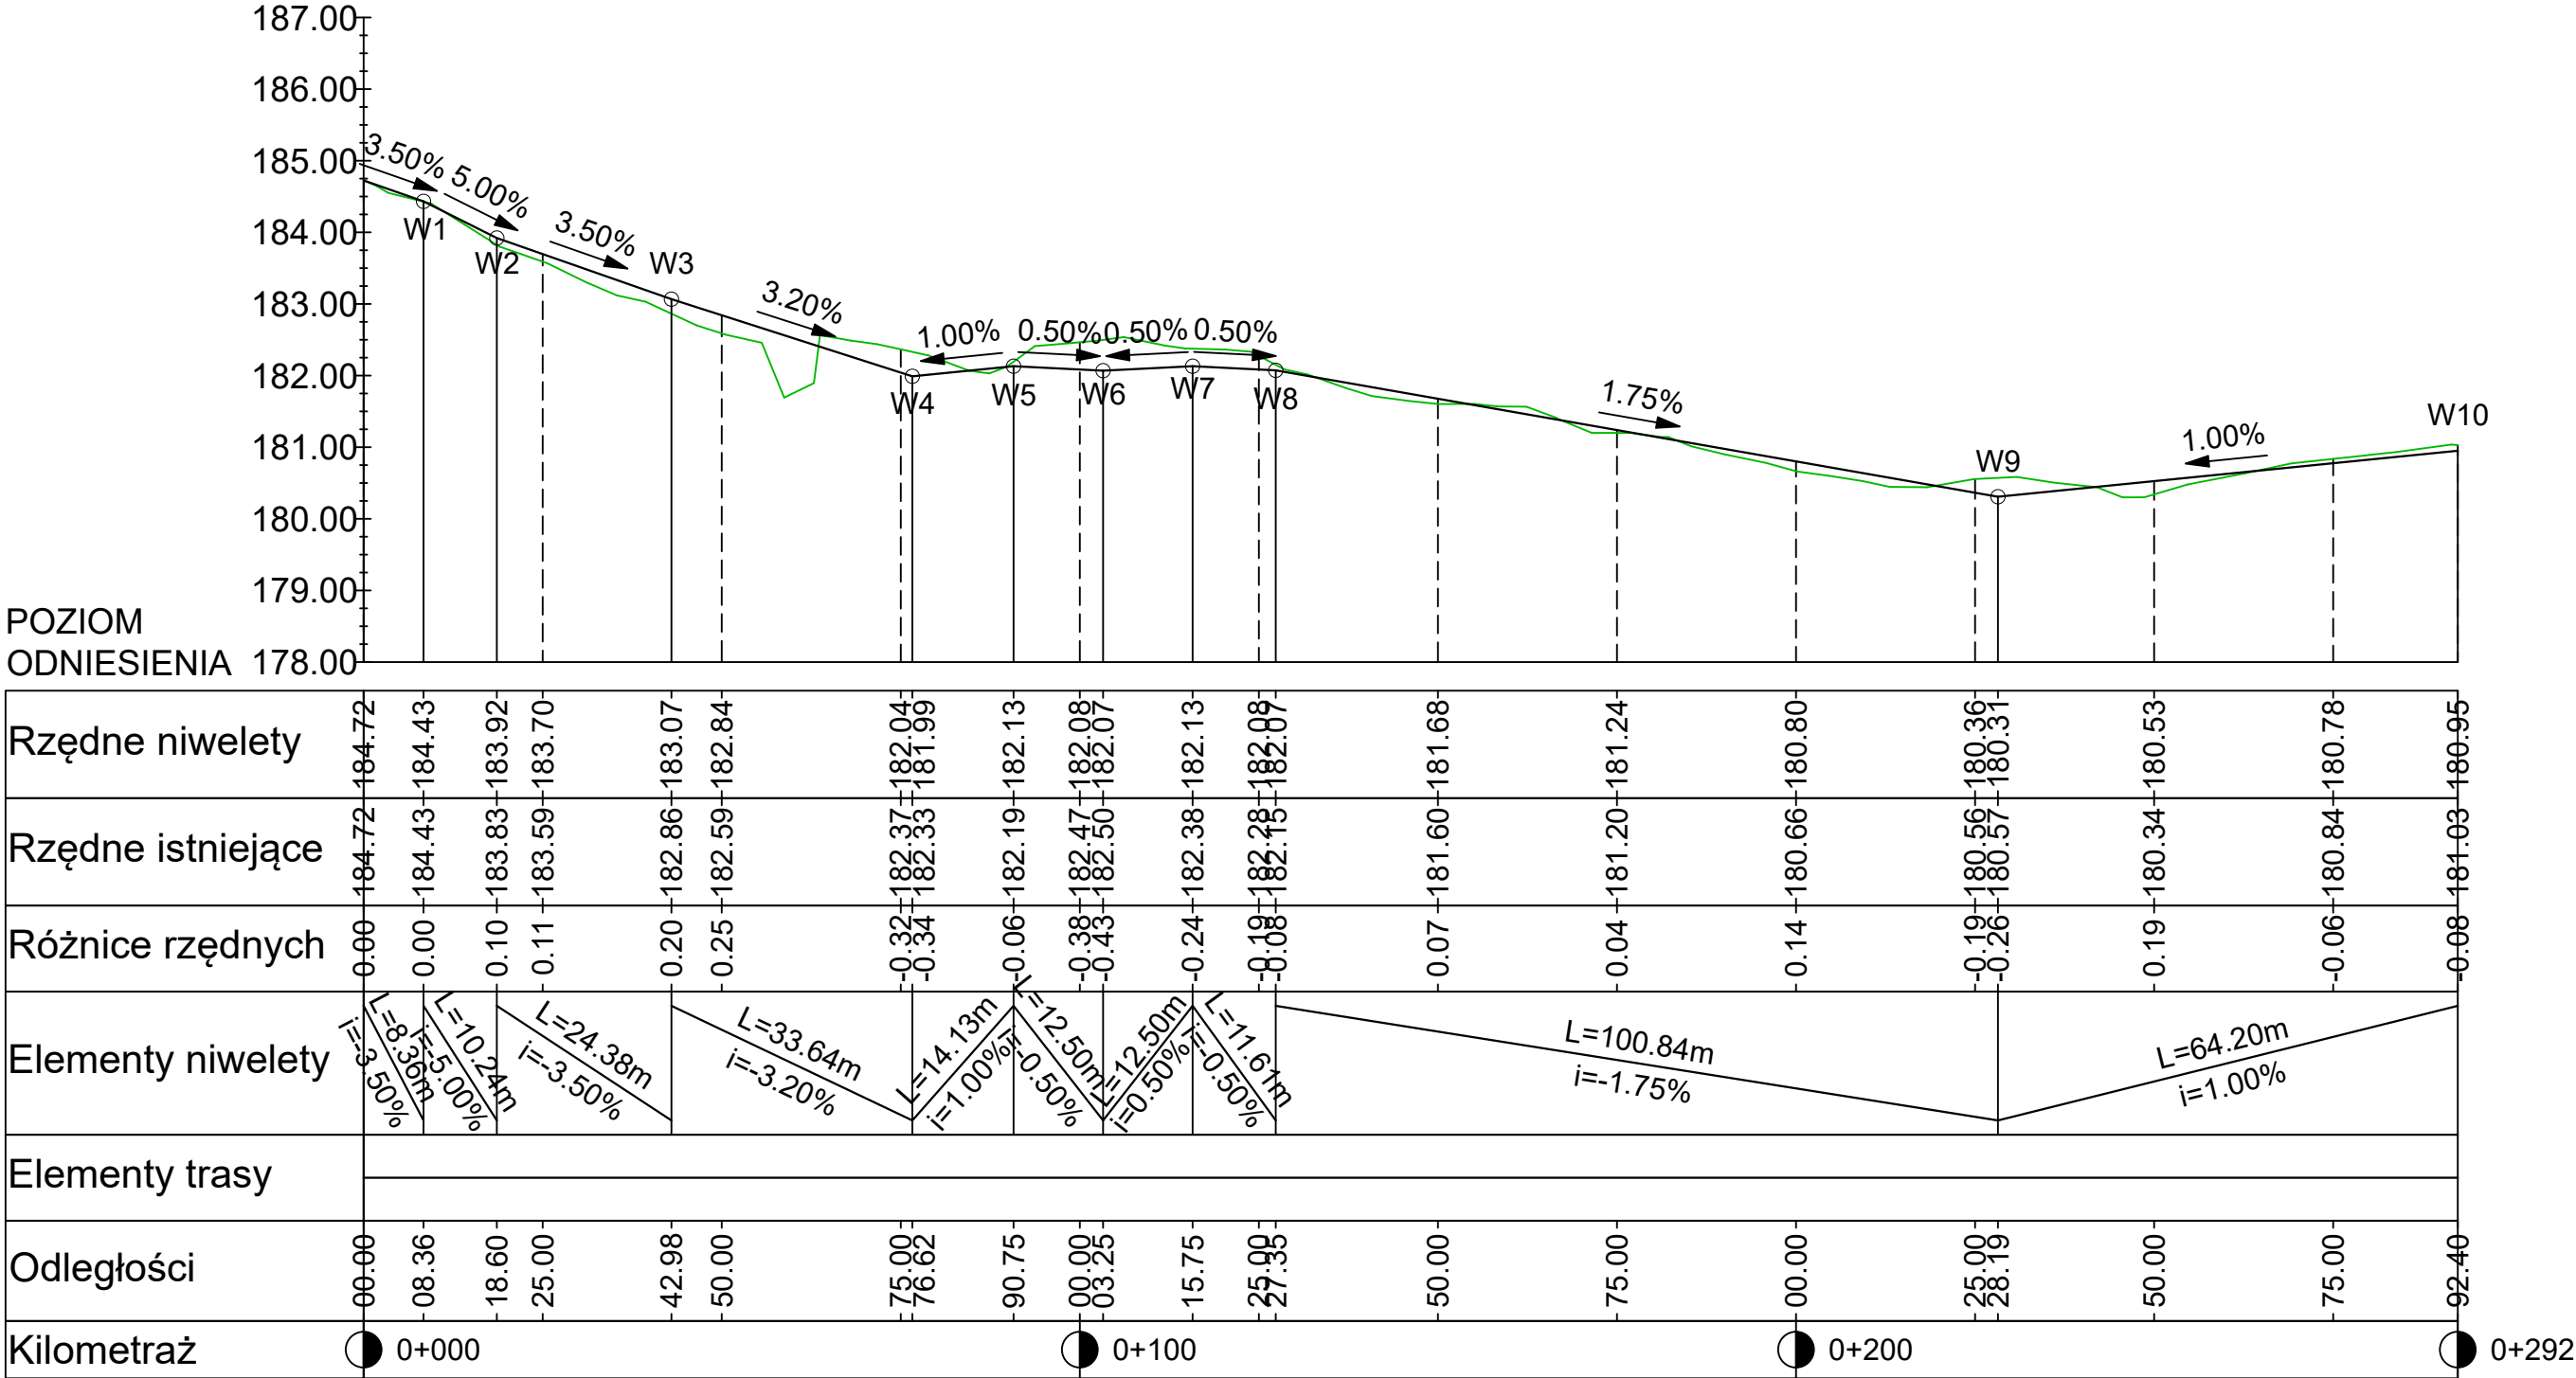

LEGENDA

- - niweleta osi drogi
- - profil terenu istniejącego
- W5 - załamanie niwelety osi drogi

Przedmiotowy projekt (utwór architektoniczny) jest chroniony prawem autorskim zgodnie z Ustawą nr 83 z dnia 04.02.1994 „O prawie autorskim i prawach pokrewnych” (tj. Dz.U. z 2022r., poz.2509). WSZELKIE AUTORSKIE PRAWA OSOBISTE DOT. TEGO PROJEKTU I RYSUNKU NALEŻĄ DO 4IDEA.KAROL SITARSKI. FIRMA 4IDEA.KAROL SITARSKI PRZENOSI NA INWESTORA CAŁOŚĆ AUTORSKICH PRAW MAJĄTKOWYCH DOT. TEGO PROJEKTU I RYSUNKU

Inwestor:
Gmina Chelm
ul. Gminna 18
22-100 Pokrówka

Nazwa Inwestycji:
Budowa budynku szkoły i budynku hali sportowej wraz z infrastrukturą towarzyszącą.

Adres Inwestycji:
woj. lubelskie, pow. chełmski, gm. Chelm
miejscowość: Okszków
Obręb: 0043 Okszków Kolonia
Numery działek ewidencyjnych: 149/1,149/2

4idea
BIURO PROJEKTOWE

Karol Sitarski
ul. Ziota 15/U5, 25-015 Kielce,
tel: 510-032-264
e-mail: 4idea@4idea.pl

Faza Projektu:	Projekt techniczny				
Temat Rysunku:	Profile podłużne dróg				
Funkcja i zakres	Projektant	Numer Uprawnień	Data	Podpis	
Projektant Drogi	mgr inż. Kamil Zagdański	SWK/227/PBD/17	12.2025r.		
Sprawdzający Drogi	mgr inż. Agnieszka Wychowaniec-Sitarska	SWK/250/PBD/15			
Rew.: 0	Skala: 1:100/1:1000	Branża: DROGI	Nr rys:	D-02.0	