
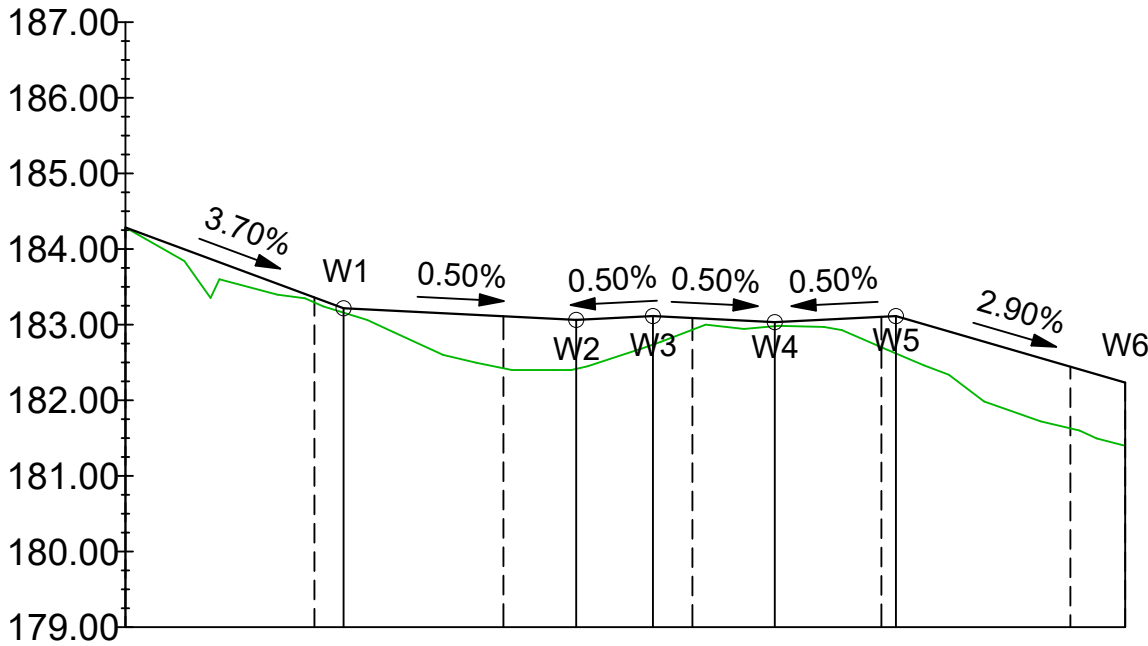


Droga nr 2

Droga nr 3

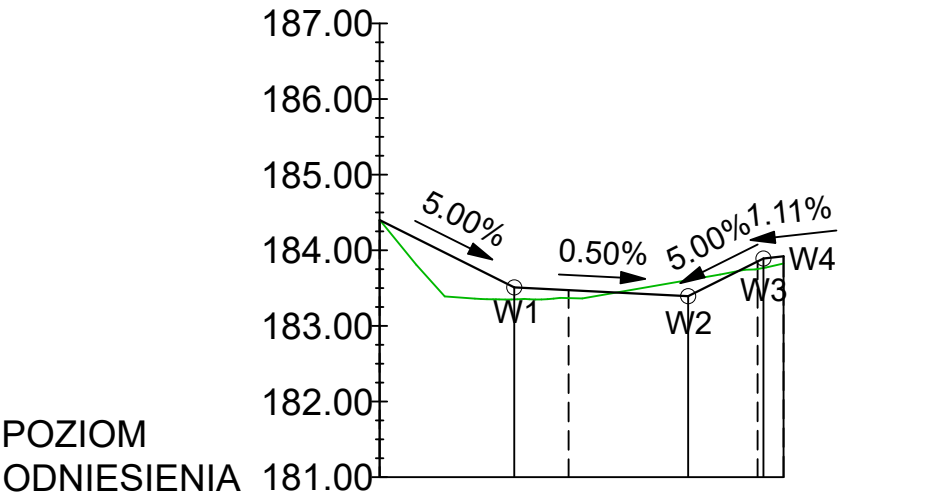

Rzędne niwelety	184.40	184.40	183.51	183.47	183.39	183.85	183.89	183.92
Rzędne istniejące	184.40	183.35	183.37	183.61	183.75	183.77	183.63	183.92
Różnice rzędnych	0.00	0.16	0.11	-0.21	0.10	0.12	0.16	0.00
Elementy niwelety	L=17.81m i=-5.00% L=23.00m i=-0.50% L=9.96m i=5.00% L=2.66m i=1.11%							
Elementy trasy	PROSTA L=12.61m ŁUK POZIOMY R=8.50m L=10.41m PROSTA L=30.42m							
Odległości	00.00	17.81	25.00	40.82	50.00	59.77	63.44	63.44
Kilometraż	0+000							0+053.44

Rzędne niwelety	184.28	183.36	183.22	183.11	183.06	183.11	183.09	183.03	183.10	183.11	182.44	182.23
Rzędne istniejące	184.28	183.29	183.16	182.42	182.41	182.74	182.93	182.98	182.70	182.62	181.63	181.40
Różnice rzędnych	0.00	-0.07	-0.06	-0.69	-0.65	0.38	0.15	0.05	0.40	0.49	-0.82	-0.84
Elementy niwelety	L=28.85m i=-3.70% L=30.77m i=-0.50% L=10.15m i=0.50% L=16.12m i=-0.50% L=16.03m i=0.50% L=30.33m i=-2.90%											
Elementy trasy	PROSTA L=99.80m ŁUK POZIOMY R=8.50m L=0.98m PROSTA L=31.47m											
Odległości	00.00	25.00	28.85	50.00	59.63	69.78	75.00	85.90	90.00	91.92	122.00	132.25
Kilometraż	0+000							0+100			0+132.25	

LEGENDA

- - niweleta osi drogi
- - profil terenu istniejącego
- W5 - załamanie niwelety osi drogi

Przedmiotowy projekt (utwór architektoniczny) jest chroniony prawem autorskim zgodnie z Ustawą nr 83 z dnia 04.02.1994 „O prawie autorskim i prawach pokrewnych” (tj. Dz.U. z 2022r., poz.2509). WSZELKIE AUTORSKIE PRAWA OSOBISTE DOT. TEGO PROJEKTU I RYSUNKU NALEŻĄ DO 4IDEA.KAROL SITARSKI. FIRMA 4IDEA.KAROL SITARSKI PRZENOSI NA INWESTORA CAŁOŚĆ AUTORSKICH PRAW MAJĄTKOWYCH DOT. TEGO PROJEKTU I RYSUNKU

Inwestor:
Gmina Chełm
ul. Gminna 18
22-100 Pokrówka

Nazwa Inwestycji:
Budowa budynku szkoły i budynku hali sportowej wraz z infrastrukturą towarzyszącą.

Adres Inwestycji:
woj. lubelskie, pow. chełmski, gm. Chełm
miejscowość: Okszów
Obręb: 0043 Okszów Kolonia
Numery działek ewidencyjnych: 149/1, 149/2

4idea
BIURO PROJEKTOWE

Karol Sitarski
ul. Złota 15/U5, 25-015 Kielce,
tel: 510-032-264
e-mail: 4idea@4idea.pl

Faza Projektu:	Projekt techniczny				
Temat Rysunku:	Profile podłużne dróg				
Funkcja i zakres	Projektant	Numer Uprawnień	Data	Podpis	
Projektant Drogi	mgr inż. Kamil Zagdański	SWK/227/PBD/17	12.2025r.		
Sprawdzający Drogi	mgr inż. Agnieszka Wychowaniec-Sitarska	SWK/250/PBD/15			
Rew.: 0	Skala: 1:100/1:1000	Branża: DROGI	Nr rys:	D-02.02	