


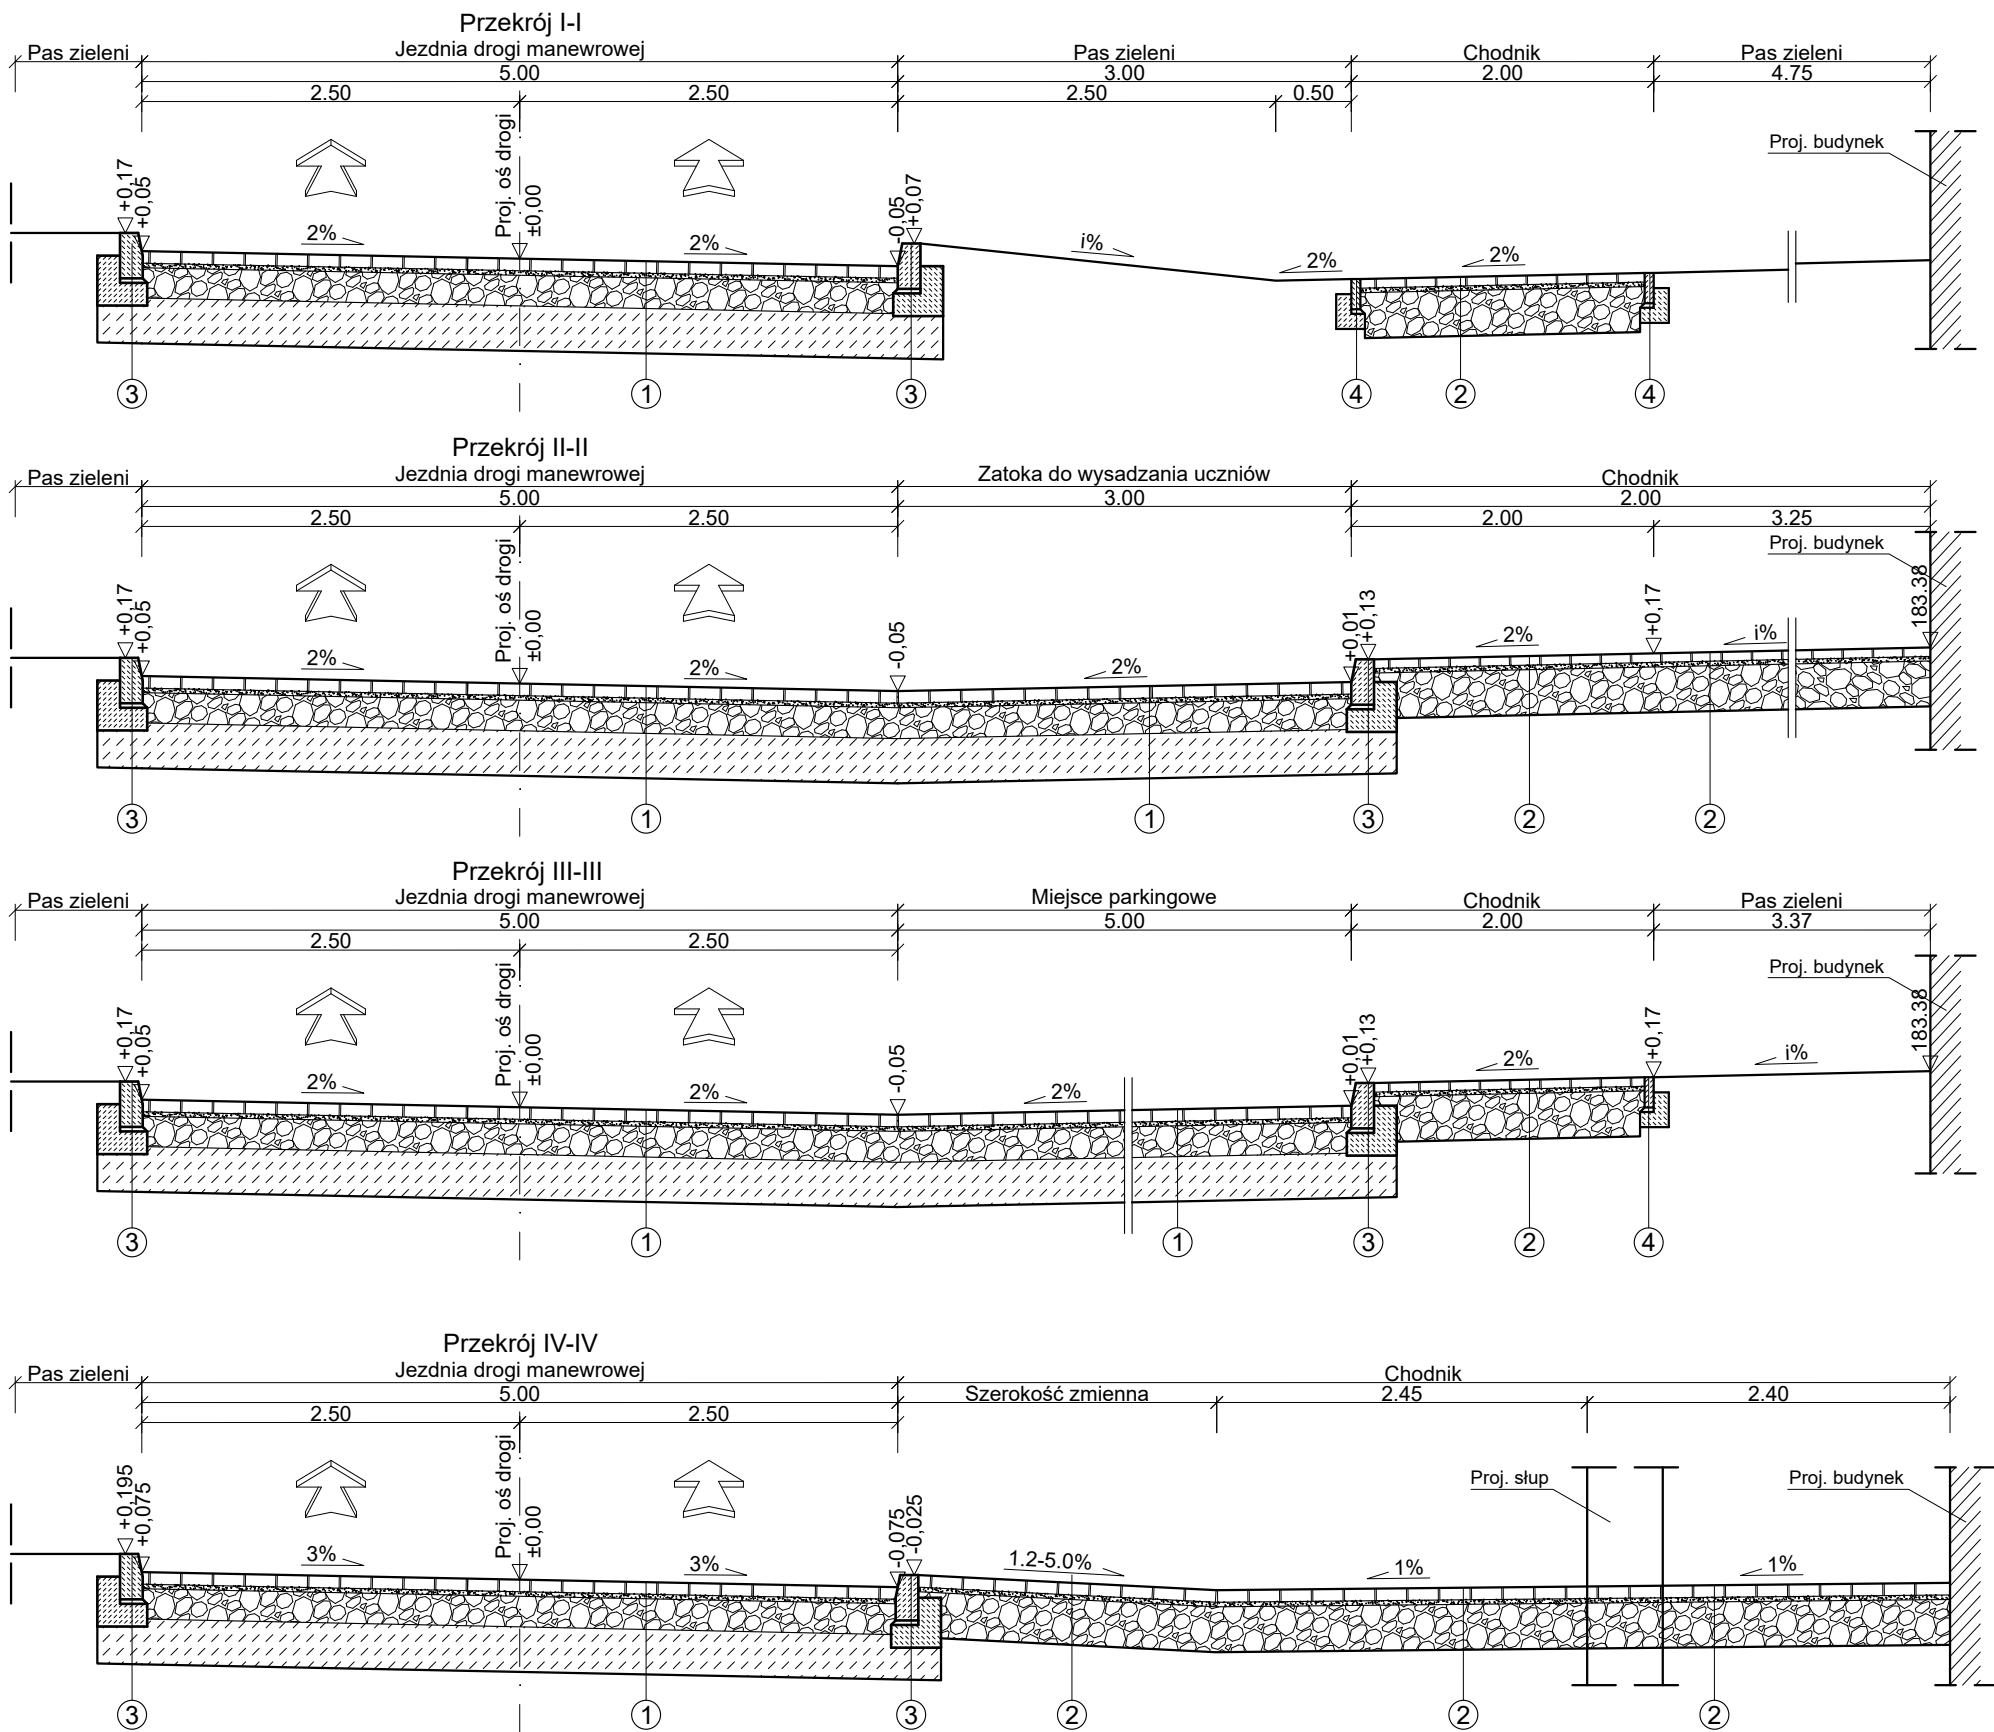

1

Konstrukcja nawierzchni jezdni drogi i miejsc parkingowych z kostki:

8 cm - kostka brukowa betonowa

3 cm - w-wa podsypki cementowo-piaskowej 1:4

20 cm - w-wa podbudowy zasadniczej z mieszanki niezwiązanej z kruszywem C_{90/3}, 0/31,5mm

E₂ ≥ 100 MPa

30 cm - w-wa mrozochronna z mieszanki związanej spoiwem hydraulicznym lub gruntu stabilizowanego spoiwem hydraulicznym C_{1,5/2}

E₂ ≥ 80 MPa

Σ 61 cm

2

Konstrukcja nawierzchni chodnika:

6 cm - kostka brukowa betonowa

3 cm - w-wa podsypki cementowo-piaskowej 1:4

30 cm - w-wa podbudowy zasadniczej z mieszanki niezwiązanej z kruszywem C_{90/3}, 0/31,5mm

E₂ ≥ 50 MPa

Σ 39 cm

3

Konstrukcja krawężnika 15x30 na ławie betonowej z oporem:

Krawężnik betonowy 15x30cm

3 cm - w-wa podsypki cem.-piaskowej 1:4

15 cm - ława betonowa z bet. C12/15

4

Konstrukcja obrzeża 6x20 na ławie betonowej z oporem:

Obrzeże betonowe 6x20cm

3 cm - w-wa podsypki cem.-piaskowej 1:4

10 cm - ława betonowa z bet. półsuchego C8/10

Przedmiotowy projekt (utwór architektoniczny) jest chroniony prawem autorskim zgodnie z Ustawą nr 83 z dnia 04.02.1994 „O prawie autorskim i prawach pokrewnych” (tj. Dz.U. z 2022r., poz.2509). WSZELKIE AUTORSKIE PRAWA OSOBISTE DOT. TEGO PROJEKTU I RYSUNKU NALEŻĄ DO 4IDEA.KAROL SITARSKI. FIRMA 4IDEA.KAROL SITARSKI PRZENOSI NA INWESTORA CAŁOŚĆ AUTORSKICH PRAW MAJĄTKOWYCH DOT. TEGO PROJEKTU I RYSUNKU

Inwestor:

Gmina Chełm
ul. Gminna 18
22-100 Pokrówka

Nazwa Inwestycji:

Budowa budynku szkoły i budynku hali sportowej wraz z infrastrukturą towarzyszącą.

Adres Inwestycji:

woj. lubelskie, pow. chełmski, gm. Chełm
miejscowość: Okszów
Obręb: 0043 Okszów Kolonia
Numery działek ewidencyjnych: 149/1,149/2

4idea
BIURO PROJEKTOWE

Karol Sitarski
ul. Żłota 15/U5, 25-015 Kielce,
tel: 510-032-264
e-mail: 4idea@4idea.pl

Faza Projektu:	Projekt techniczny				
Temat Rysunku:	Przekroje normalne konstrukcyjne				
Funkcja i zakres	Projektant	Numer Uprawnień	Data	Podpis	
Projektant Drogi	mgr inż. Kamil Zagdański	SWK/227/PBD/17	12.2025r.		
Sprawdzający Drogi	mgr inż. Agnieszka Wychowaniec-Sitarska	SWK/250/PBD/15			
Rew.: 0	Skala: 1:50	Branża: DROGI	Nr rys:	D-03.01	