RZUT PIĘTRA 1- INSTALACJA OŚWIETLENIA

Skala 1:100

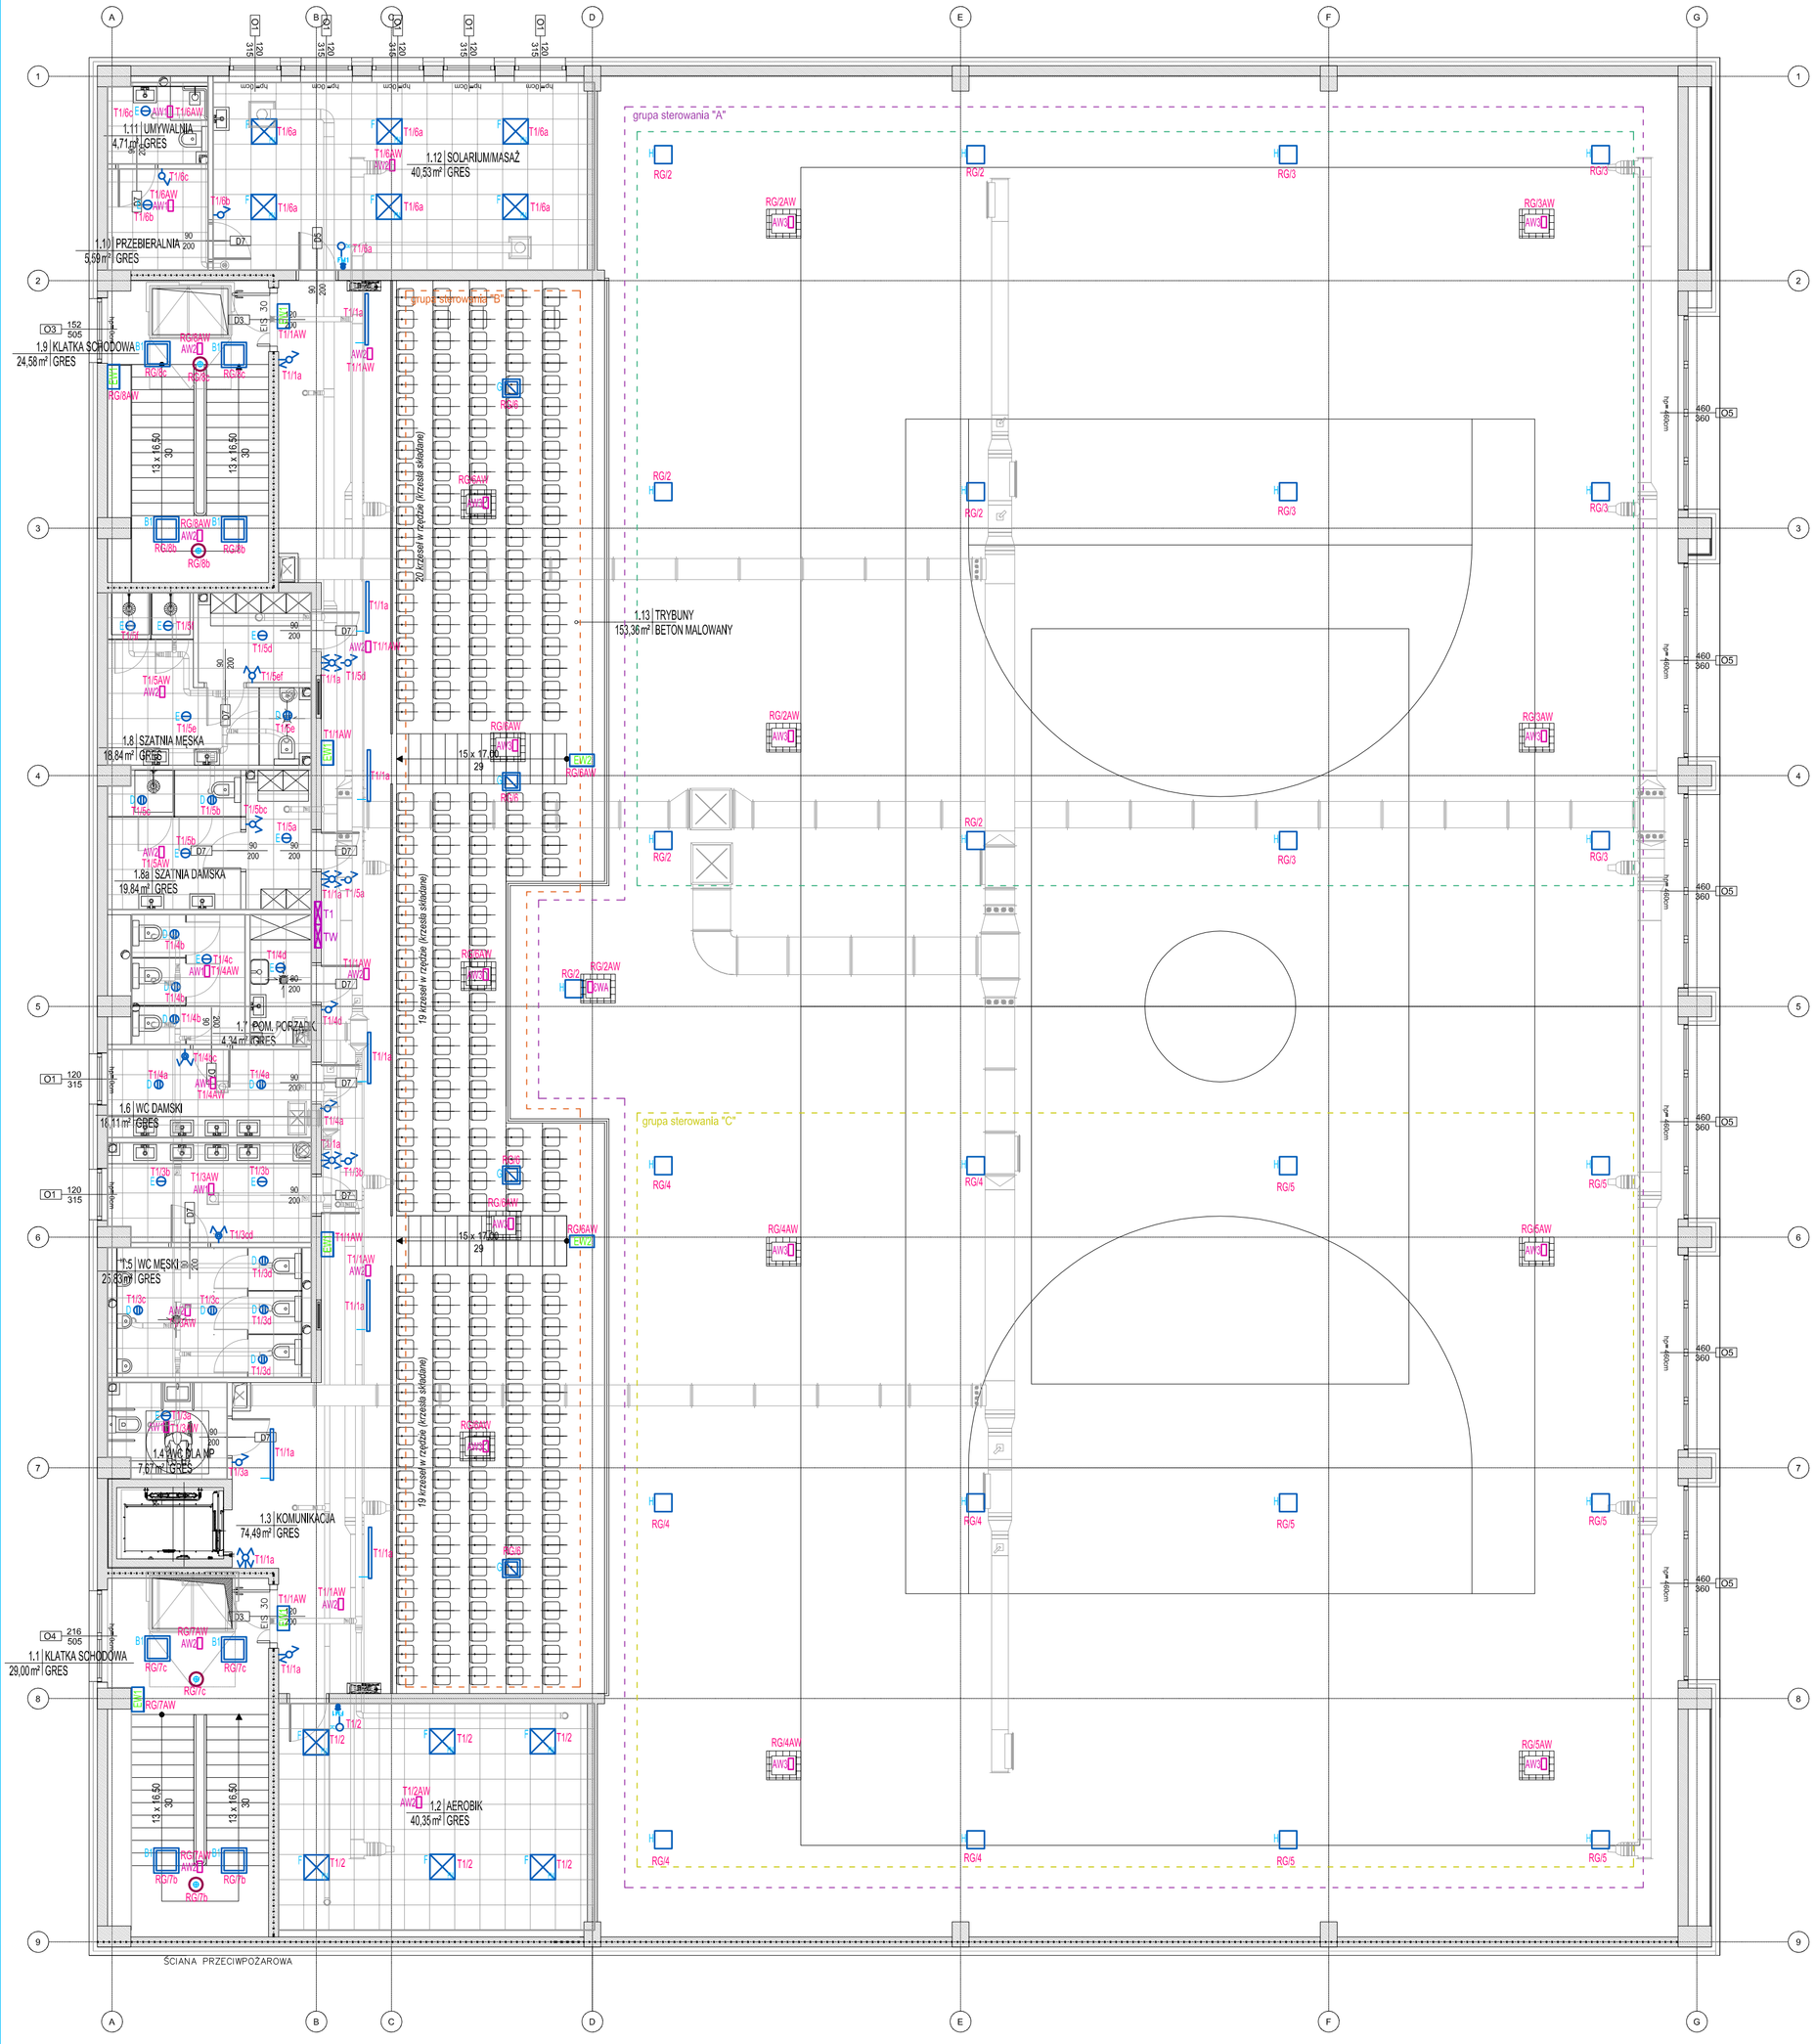

OZNACZENIA:

- T.. - projektowana tablica bezpiecznikowa
- EW1 - wypust oświetleniowy, zastosować oprawę ewakuacyjną IP44 jednostronną montaż bezpośrednio na ścianie lub podtynkowo z nadajnikiem FM
- EW2 - wypust oświetleniowy, zastosować oprawę ewakuacyjną IP44 dwustronną montaż bezpośrednio na ścianie lub podtynkowo z nadajnikiem FM
- wypust oświetleniowy, zastosować oprawę oświetlenia aw. IP65 + termostat montowana dostropowo lub na ścianie Piktogramy w oprawach ewakuacyjnych uzupełnić zgodnie z wytycznymi rzeczoznawcy PPOŻ.
- łącznik 1-biegunowy p.t. IP44
- łącznik 1-biegunowy p.t. IP20
- łącznik świecznikowy p.t. IP20
- łącznik schodowy p.t. IP20
- łącznik krzyżowy p.t. IP20
- łącznik świecznikowy p.t. IP44
- łącznik schodowy p.t. IP44
- czujka ruchu 360°
- przycisk klawiszowy - doprowadzić zasilanie 230V z obw. oświetlenia montaż nie dalej niż 10m od nadajnika FM (ostateczna lokalizacja do uzgodnienia z Inwestorem)
- FM1 - nadajnik radiowy do bezprzewodowego sterowania oprawami wyposażonymi w inteligentny stateczniik SD. Doprowadzić zasilanie 230V z obw. oświetlenia.
- jednostka centralna do zarządzania oświetleniem podstawowym oraz do monitoringu i zarządzania oświetleniem awaryjnym w sposób bezprzewodowy - komunikacja radiowa FM
- A - wypust oświetleniowy, zastosować oprawę dostropową LED IP40 4000lm 36W (600x600)
- B - wypust oświetleniowy, zastosować oprawę nastropową LED IP40 4000lm 36W (600x600) + ramka adaptacyjna do montażu nastropowego
- B1 - wypust oświetleniowy, zastosować oprawę dostropową LED IP40 4000lm 36W (600x600)
- C - wypust oświetleniowy, zastosować oprawę dostropową LED IP65 4000lm 36W (600x600)
- D - wypust oświetleniowy, zastosować oprawę dostropową LED IP54 23W
- E - wypust oświetleniowy, zastosować oprawę dostropową LED IP54 33W
- AW1 - wypust oświetleniowy, zastosować oprawę awaryjną LED IP54 300lm 6W z inteligentnym stateczniikiem SD
- AW2 - wypust oświetleniowy, zastosować oprawę awaryjną LED IP54 500lm 7W z inteligentnym stateczniikiem SD
- AW3 - wypust oświetleniowy, zastosować oprawę awaryjną LED IP54 2000lm 7W z inteligentnym stateczniikiem SD
- F - wypust oświetleniowy, zastosować oprawę dostropową LED IP40 4000lm 43W (600x600) z inteligentnym stateczniikiem SD
- G - wypust oświetleniowy, zastosować oprawę nastropową LED IP66 6500lm 150W z inteligentnym stateczniikiem SD
- H - wypust oświetleniowy, zastosować oprawę nastropową LED IP66 38853lm 240W z inteligentnym stateczniikiem SD
- I - wypust oświetleniowy, zastosować oprawę nastropową LED IP65 4000lm 28W
- Z.1 - wypust oświetleniowy, zastosować oprawę zewnętrzną nastropową LED IP65 1638lm 114W
- siatka ochronna
- TS - tablica sterowania oświetleniem sali gimnastycznej tablica zawiera:
  - FM1 "A" grupa sterowania "A"
  - "B" grupa sterowania "B"
  - FM2 "C" grupa sterowania "C"
  - "D" grupa sterowania "D"

Przedmiotowy projekt (utwór architektoniczny) jest chroniony prawem autorskim zgodnie z Ustawą nr 83 z dnia 04.02.1994 „O prawie autorskim prawach pokrewnych" (tj. Dz.U. z 2022r., poz.2509).WSZELKIE AUTORSKIE PRAWA OSOBISTE DOT. TEGO PROJEKTU I RYSUNKU NALEŻĄ DO 4IDEA.KAROL SITARSKI.

FIRMA 4IDEA KAROL SITARSKI PRZENOSI NA INWESTORA CAŁOŚĆ MAJĄTKOWYCH PRAW MAJĄTKOWYCH DOT. TEGO PROJEKTU I RYSUNKU

Inwestor:
Gmina Pokrówka
ul. Gminna 18
22-100 Pokrówka

Nazwa Inwestycji:
Budowa budynku szkoły i budynku hali sportowej wraz z infrastrukturą towarzyszącą.

Adres Inwestycji:
msc Okszów, przy ul. Szkolnej
pow. chełmski, woj. lubelskie
Obręb: 0043 Okszów Kolonia
Numery działek ewidencyjnych: 149/1,149/2

4ideA BIURO PROJEKTOWE
Karol Sitarski
ul. Złota 15/U5, 25-015 Kielce,
tel: 510-032-264
e-mail: 4idea@4idea.pl

Faza Projektu:	Projekt techniczny
Temat Rysunku:	Budynek 2- rzut piętra 1 - instalacja oświetlenia

Funkcja i zakres	Projektant	Numer Uprawnień	Data	Podpis
Projektant Instalacje elektryczne	mgr inż. Marek Alf	SWK/0096/ PWOE/14	12.2025r.	
Opracowujący Instalacje elektryczne	mgr inż. Iwona Sito	---		
Sprawdzający Instalacje elektryczne	mgr inż. Jarosław Kolera	KI-214/93		
Rew.: 0	Skala: 1:100	Branża: INSTAL. ELEKTRYCZNE	Nr rys: E-02	