RZUT PARTERU-
INSTALACJE NISKOPRĄDOWE
Skala 1:100

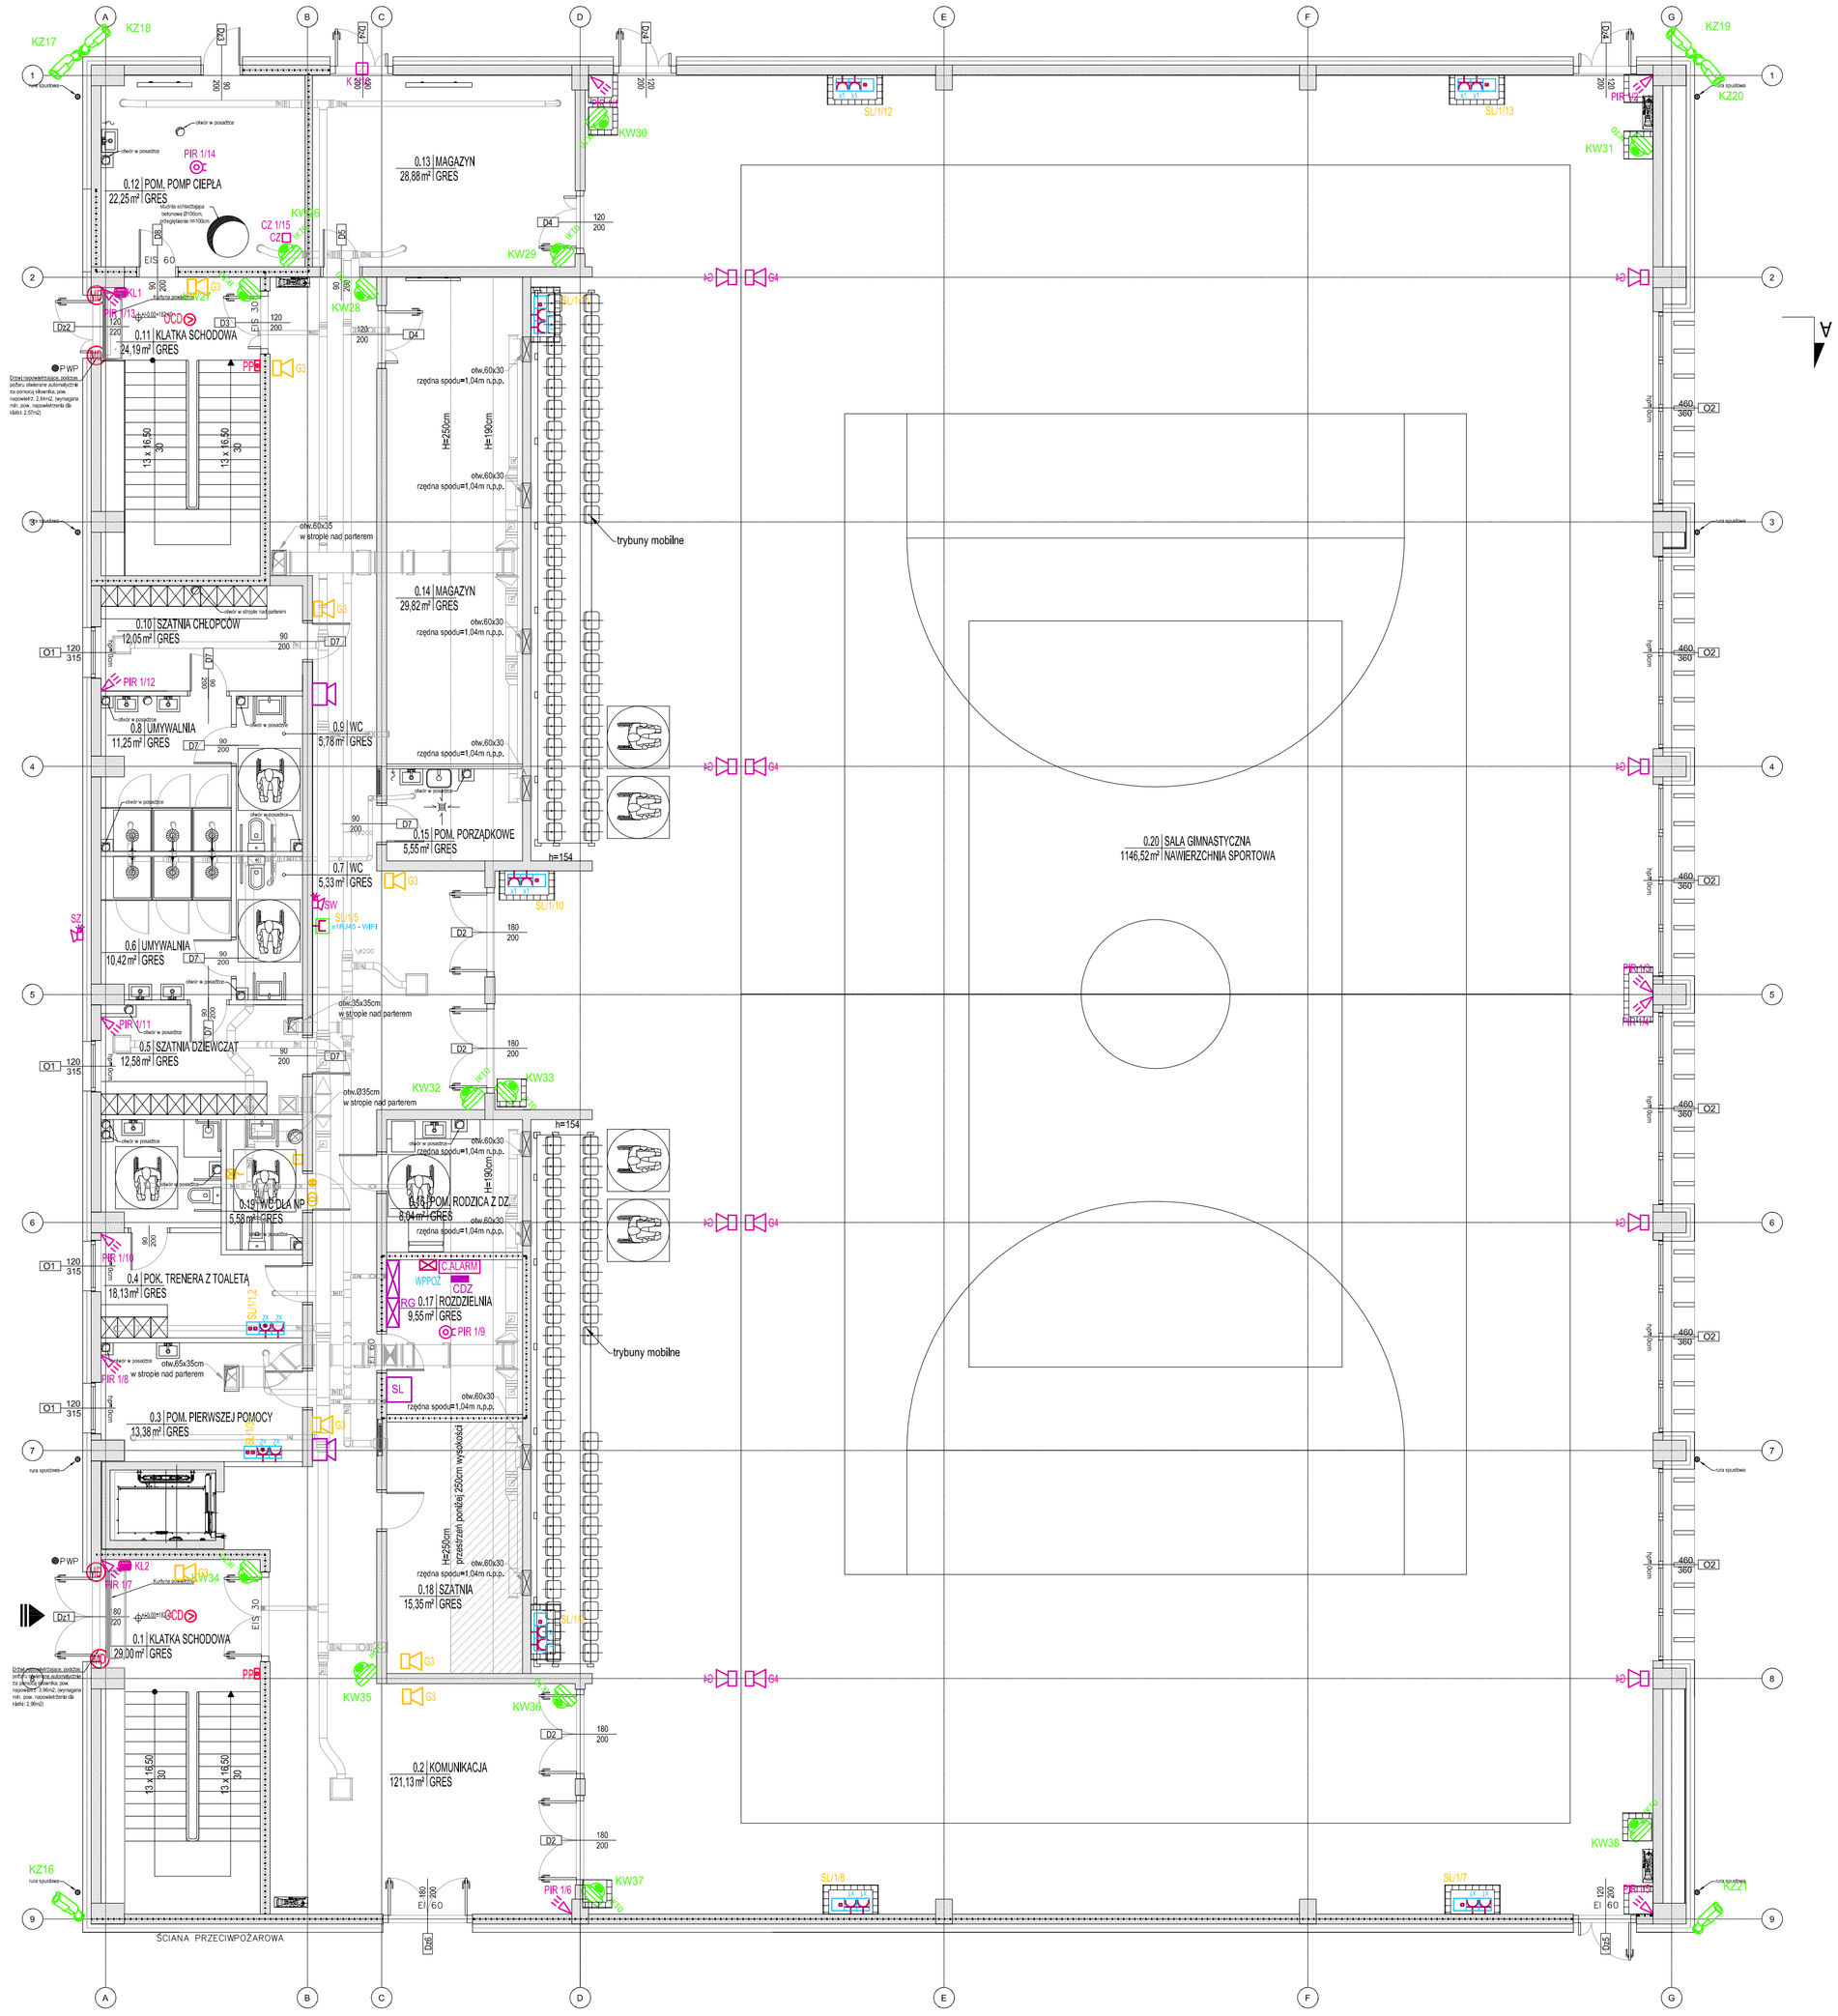

OZNACZENIA:

T.. - projektowana tablica bezpiecznikowa

SL - szafa logiczna

- siatka ochronna

INSTALACJA DZWONKOWA

CDZ - centralka dzwonkowa

- dzwonek szkolno-alarmowy

INSTALACJA LAN

- zestaw gniazdowy p.t. w ramce wspólnej (2x gn. ogólne 230V + 1x gn. RJ45)
  - gniazdo 1xRJ45 Kat.6 - logiczne (Internet,telefon)
  - gniazdo 230V - ogólne
  - gniazdo 230V - ogólne

- zestaw gniazdowy p.t. w ramce wspólnej
  - gniazdo 2xRJ45 Kat.6 - logiczne (internet,telefon)
  - gniazdo 2x230V - dedykowane komputerowe DATA
  - gniazdo 2x230V - ogólne

x1RJ45 - WIFI - gniazdo 1xRJ45 - do punktu WIFI Acces Point (zamontować w miejscu trudno dostepnym dla osób postronnych- np. pod sufitem)

INSTALACJA CCTV

- kamera zewnętrzna tubowa 8 MPX 2,8-12mm NDAA IR70m Ingenius Plus H.265 Smart, wbudowane zabezpieczenie przeciwprzepięciowe TVS 4000 V

IK10 - kamera kopułowa 6 MPX 2,8mm NDAA IR30m Ingenius Plus H.265 Smart

SYSTEM ODDYMIANIA KLATEK SCHODOWYCH:

CSO - centralka sterowania oddymianiem

M - siłownik otwierania klapy dymowej

MD - siłownik eletryczny otwierania drzwi

PP - przycisk przeciwpożarowy

PW - przycisk przewietrzający

OCD - optyczna czujka dymu

INSTALACJA PRZYZYWOWA

- kasownik

- włącznik pociągowy

- lampka czerwona z buczkiem

- transformator z bezpieczną izolacją

INSTALACJA SWIN:

- czujka dymu i ciepła

- czujka PIR

SZ - sygnalizator optyczno-akustyczny zewnętrzny

SW - sygnalizator optyczno-akustyczny wewnętrzny

KL - klawiatura LCD

C.ALARM - centrala alarmowa

- kontaktron

CZ - czujnik zalania i temperatury

NAGŁOŚNIENIE:

G3 - para 2-drożnych kolumn głośnikowych (100V, 16W, 89dB/W/m) (strefa żółta - hala sportowa - komunikacja, szatnie)

G4 - 2-drożna kolumna głośnikowa (100V, 250W, 99.6dB/W/m) (strefa różowa - hala sportowa)

Przedmiotowy projekt (utwór architektoniczny) jest chroniony prawem autorskim zgodnie z Ustawą nr 83 z dnia 04.02.1994 „O prawie autorskim prawach pokrewnych" (tj. Dz.U. z 2022r., poz.2509).WSZELKIE AUTORSKIE PRAWA OSOBISTE DOT. TEGO PROJEKTU I RYSUNKU NALEŻĄ DO 4IDEA.KAROL SITARSKI.

ZGODNIE Z UMOWĄ KAROL SITARSKI PRZENOSI NA INWESTORA CAŁOŚĆ MAJĄTKOWYCH PRAW MAJĄTKOWYCH DOT. TEGO PROJEKTU I RYSUNKU

Inwestor:
Gmina Pokrówka
ul. Gminna 18
22-100 Pokrówka

Nazwa Inwestycji:
Budowa budynku szkoły i budynku hali sportowej wraz z infrastrukturą towarzyszącą.

Adres Inwestycji:
msc Okszów, przy ul. Szkolnej
pow. chełmski, woj. lubelskie
Obręb: 0043 Okszów Kolonia
Numery działek ewidencyjnych: 149/1,149/2

4ideA BIURO PROJEKTOWE
Karol Sitarski
ul. Złota 15/U5, 25-015 Kielce,
tel: 510-032-264
e-mail: 4idea@4idea.pl

Faza Projektu:	Projekt techniczny
Temat Rysunku:	Budynek 2- rzut parteru - instalacje niskoprądowe

Funkcja i zakres	Projektant	Numer Uprawnień	Data	Podpis
Projektant Instalacje elektryczne	mgr inż. Marek Alf	SWK/0096/ PWOE/14	12.2025r.	
Opracowujący Instalacje elektryczne	mgr inż. Iwona Sito	---		
Sprawdzający Instalacje elektryczne	mgr inż. Jarosław Kolera	KI-214/93		
Rew.: 0	Skala: 1:100	Branża: INSTAL. ELEKTRYCZNE	Nr rys: E-07	