Przekrój V-V

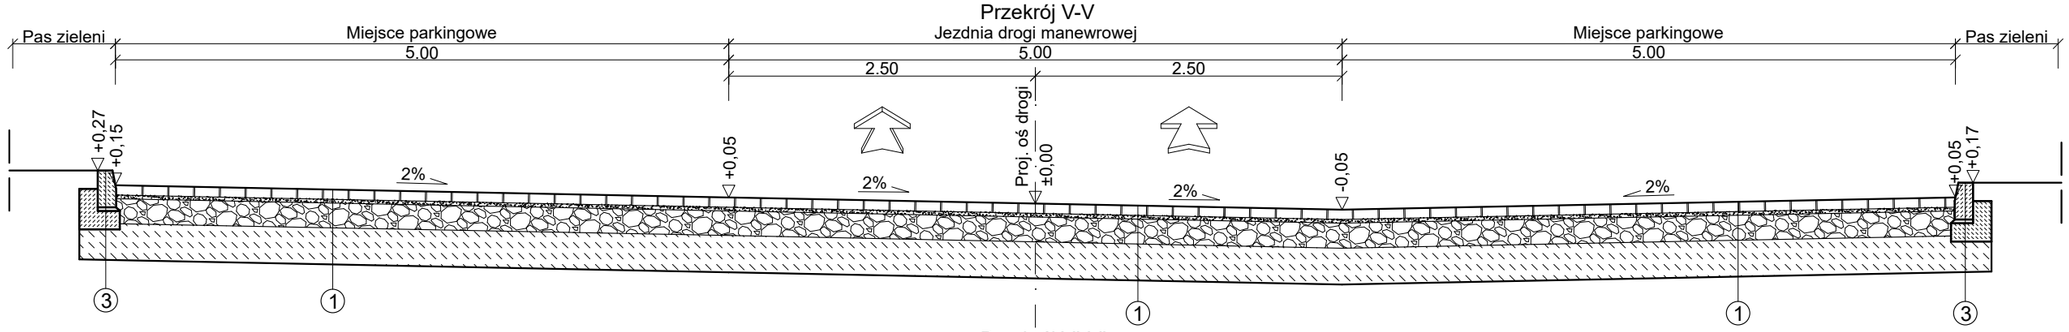

Przekrój VI-VI

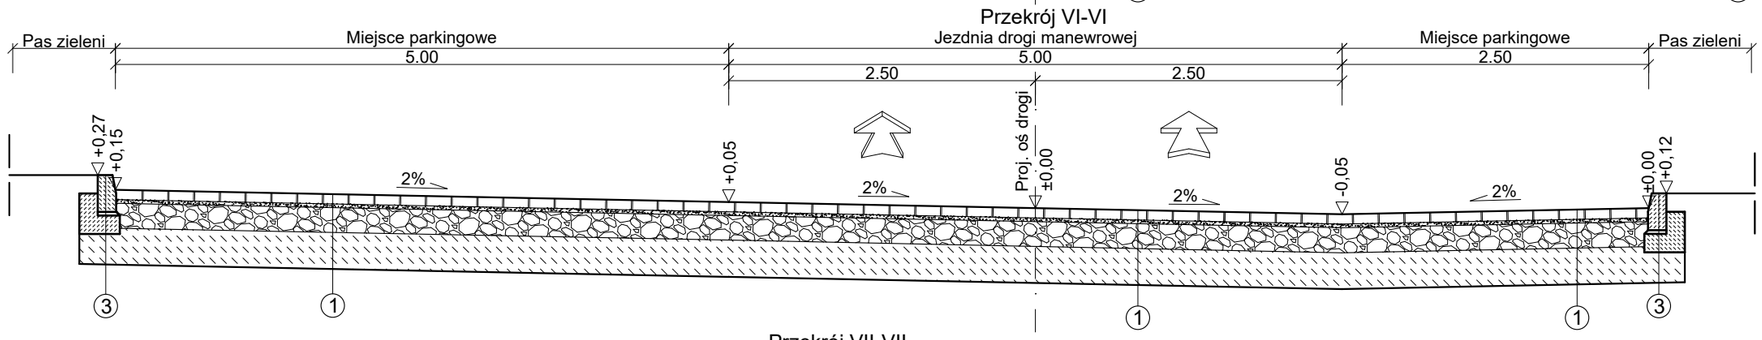

Przekrój VII-VII

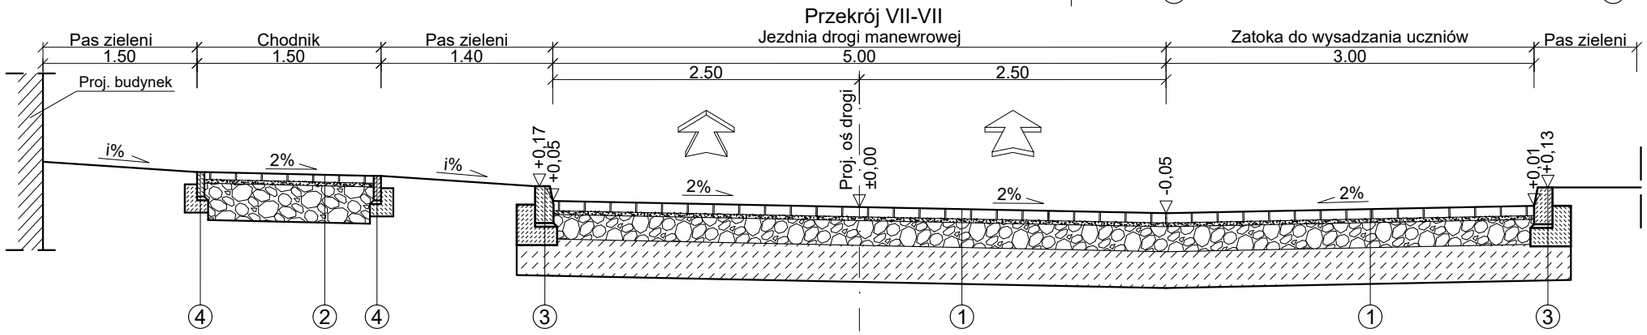

Przekrój VIII-VIII

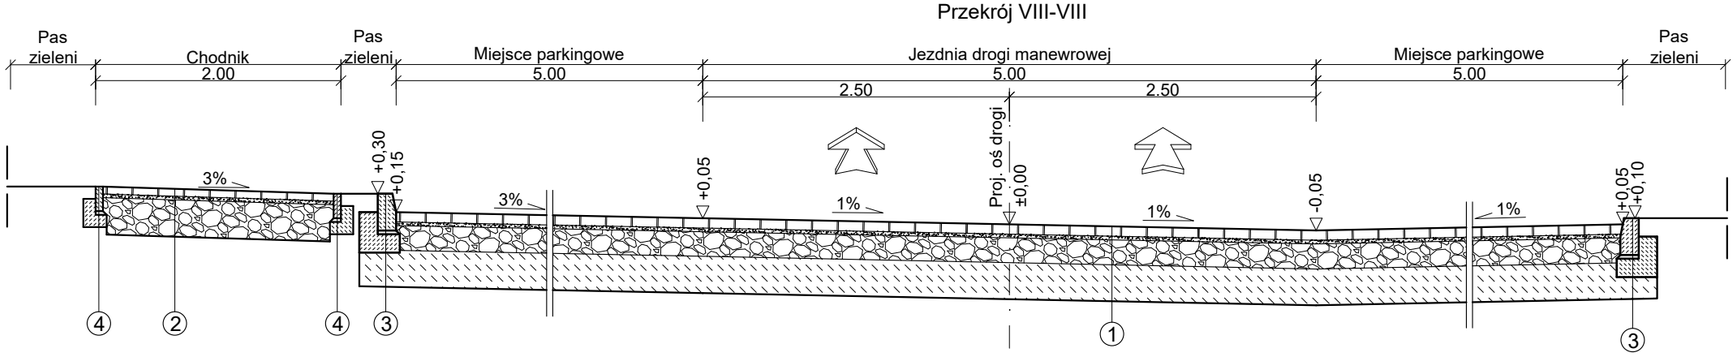

1

Konstrukcja nawierzchni jezdni drogi i miejsc parkingowych z kostki:

- 8 cm - kostka brukowa betonowa
- 3 cm - w-wa podsypki cementowo-piaskowej 1:4
- 20 cm - w-wa podbudowy zasadniczej z mieszanki niezwiązanej z kruszywem $C_{90/3}$, 0/31,5mm $E_2 \geq 100$ MPa
- 30 cm - w-wa mrozoochronna z mieszanki związanej spoiwem hydraulicznym lub gruntu stabilizowanego spoiwem hydraulicznym $C_{1,5/2}$ $E_2 \geq 80$ MPa

Σ 61 cm

2

Konstrukcja nawierzchni chodnika:

- 6 cm - kostka brukowa betonowa
- 3 cm - w-wa podsypki cementowo-piaskowej 1:4
- 30 cm - w-wa podbudowy zasadniczej z mieszanki niezwiązanej z kruszywem $C_{90/3}$, 0/31,5mm $E_2 \geq 50$ MPa

Σ 39 cm

3

Konstrukcja krawężnika 15x30 na ławie betonowej z oporem:

- Krawężnik betonowy 15x30cm
- 3 cm - w-wa podsypki cem.-piaskowej 1:4
- 15 cm - ława betonowa z bet. C12/15

4

Konstrukcja obrzeża 6x20 na ławie betonowej z oporem:

- Obrzeże betonowe 6x20cm
- 3 cm - w-wa podsypki cem.-piaskowej 1:4
- 10 cm - ława betonowa z bet. półsuchego C8/10

Przedmiotowy projekt (utwór architektoniczny) jest chroniony prawem autorskim zgodnie z Ustawą nr 83 z dnia 04.02.1994 „O prawie autorskimi prawach pokrewnych" (tj. Dz.U. z 2022r., poz.2509).WSZELKIE AUTORSKIE PRAWA OSOBISTE DOT. TEGO PROJEKTU I RYSUNKU NALEŻĄ DO 4IDEA.KAROL SITARSKI. FIRMA 4IDEA.KAROL SITARSKI PRZENOSI NA INWESTORA CAŁOŚĆ AUTORSKICH PRAW MAJĄTKOWYCH DOT. TEGO PROJEKTU I RYSUNKU

Inwestor:
Gmina Chełm
ul. Gminna 18
22-100 Pokrówka

Nazwa Inwestycji:
Budowa budynku szkoły i budynku hali sportowej wraz z infrastrukturą towarzyszącą.

Adres Inwestycji:
woj. lubelskie, pow. chełmski, gm. Chełm
miejscowość: Okszów
Obręb: 0043 Okszów Kolonia
Numery działek ewidencyjnych: 149/1,149/2

4ideA BIURO PROJEKTOWE
Karol Sitarski
ul. Złota 15/U5, 25-015 Kielce,
tel: 510-032-264
e-mail: 4idea@4idea.pl

Faza Projektu:	Projekt techniczny
Temat Rysunku:	Przekroje normalne konstrukcyjne

Funkcja i zakres	Projektant	Numer Uprawnień	Data	Podpis
Projektant Drogi	mgr inż. Kamil Żagdański	SWK/227/PBD/17	12.2025r.	
Sprawdzający Drogi	mgr inż. Agnieszka Wychowaniec-Sitarska	SWK/250/PBD/15		
Rew.: 0	Skala: 1:50	Branża: DROGI	Nr rys: D-03.02	