RZUT PARTERU- INSTALACJA SIŁY

Skala 1:100

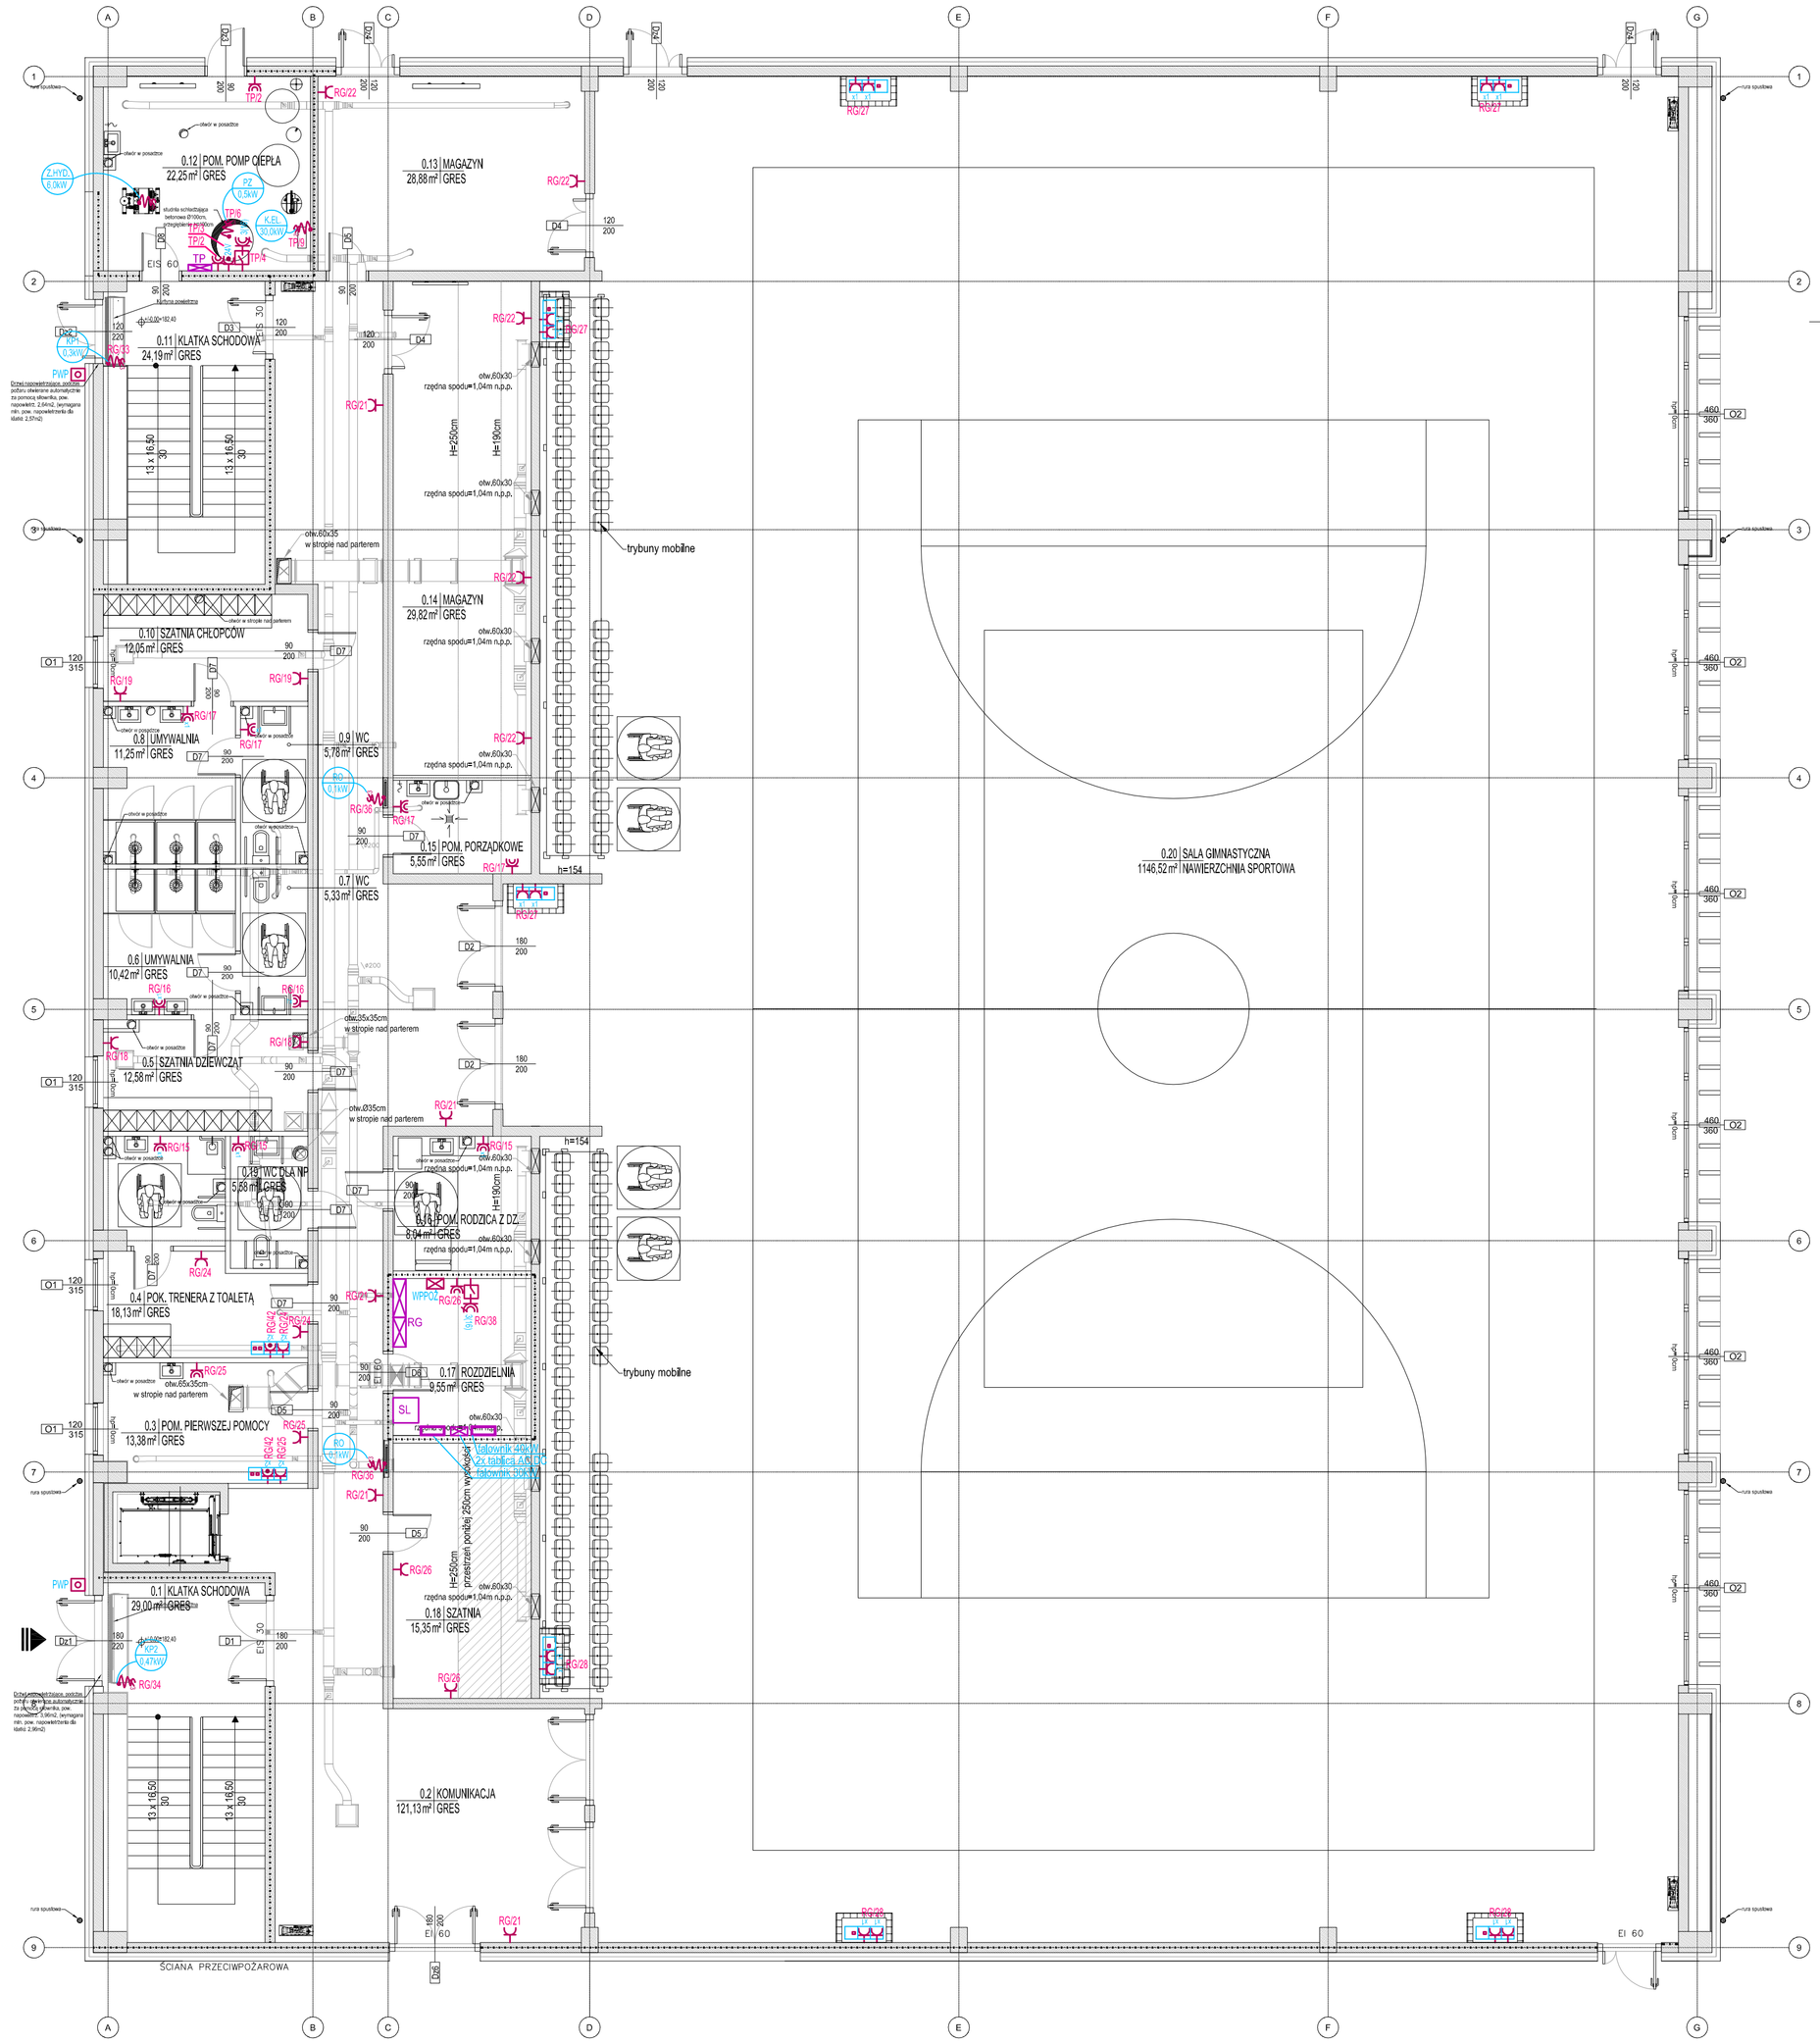

OZNACZENIA:

- PWP - przycisk wyzwalacza wyłącznika przeciwpożarowego WPPOŻ z sygnalizacją
- WPPOŻ - certyfikowany wyłącznik przeciwpożarowy budynku WPPOŻ
- T.. - projektowana tablica bezpiecznikowa
- gniazdo wtyczkowe jednofazowe p.t. podwójne
- 2x gniazdo wtyczkowe jednofazowe p.t. pojedyncze hermetyczne w ramce wspólnej
- gniazdo wtyczkowe jednofazowe p.t. pojedyncze hermetyczne
- 3(16) - gniazdo 400V 16A z wyłącznikiem IP55
- x1 x1 - zestaw gniazdowy p.t. w ramce wspólnej (2x gn. ogólne 230V + 1x gn. RJ45)
  - gniazdo 1xRJ45 Kat.6 - logiczne (internet,telefon)
  - gniazdo 230V - ogólne
  - gniazdo 230V - ogólne
- x2 x2 - zestaw gniazdowy p.t. w ramce wspólnej
  - gniazdo 2xRJ45 Kat.6 - logiczne (internet,telefon)
  - gniazdo 2x230V - dedykowane komputerowe DATA
  - gniazdo 2x230V - ogólne
- SL - szafa logiczna
- siatka ochronna
- 4YS - wypust kabłowy 3-przewodowy zasilający dane urządzenie według opisu
- 4YS - wypust kabłowy 5-przewodowy zasilający dane urządzenie według opisu
- Z.HYD. 6,0kW - zestaw hydroforowy 2x3,0kW/400V (zasilanie sprzed WPPOŻ)
- KP1 0,3kW - kurtyna powietrzna zimna 0,3kW/230V
- KP2 0,47kW - kurtyna powietrzna zimna 0,47kW/230V
- K.EL 30,0kW - kocioł elektryczny 30,0kW/400V
- RO 0,1kW - rozdzielacz ogrzewania podłogowego 0,1kW/230V
- PZ 0,5kW - pompa zatapialna 0,5kW/230V

Przedmiotowy projekt (utwór architektoniczny) jest chroniony prawem autorskim zgodnie z Ustawą nr 83 z dnia 04.02.1994 „O prawie autorskim i prawach pokrewnych" (tj. Dz.U. z 2022r., poz.2509).WSZELKIE AUTORSKIE PRAWA OSOBISTE DOT. TEGO PROJEKTU I RYSUNKU NALEŻĄ DO 4IDEA.KAROL SITARSKI.
FIRMA 4IDEA KAROL SITARSKI PRZENOSI NA INWESTORA CAŁOŚĆ MAJĄTKOWYCH PRAW MAJĄTKOWYCH DOT. TEGO PROJEKTU I RYSUNKU

Inwestor:
Gmina Tarłów
ul. Gminna 18
22-100 Potrzebowice

Nazwa Inwestycji:
Budowa budynku szkoły i budynku hali sportowej wraz z infrastrukturą towarzyszącą.

Adres Inwestycji:
msc Okszów, przy ul. Szkolnej
pow. chełmski, woj. lubelskie
Obręb: 0043 Okszów Kolonia
Numery działek ewidencyjnych: 149/1,149/2

4ideA BIURO PROJEKTOWE
Karol Sitarski
ul. Złota 15/U5, 25-015 Kielce,
tel: 510-032-264
e-mail: 4idea@4idea.pl

Faza Projektu:	Projekt techniczny
Temat Rysunku:	Budynek 2- rzut parteru - instalacja siły

Funkcja i zakres	Projektant	Numer Uprawnień	Data	Podpis
Projektant Instalacje elektryczne	mgr inż. Marek Alf	SWK/0096/ PWOE/14	12.2025r.	
Opracowujący Instalacje elektryczne	mgr inż. Iwona Sito	---		
Sprawdzający Instalacje elektryczne	mgr inż. Jarosław Kolera	KI-214/93		
Rew.: 0	Skala: 1:100	Branża: INSTAL. ELEKTRYCZNE	Nr rys: E-03	