


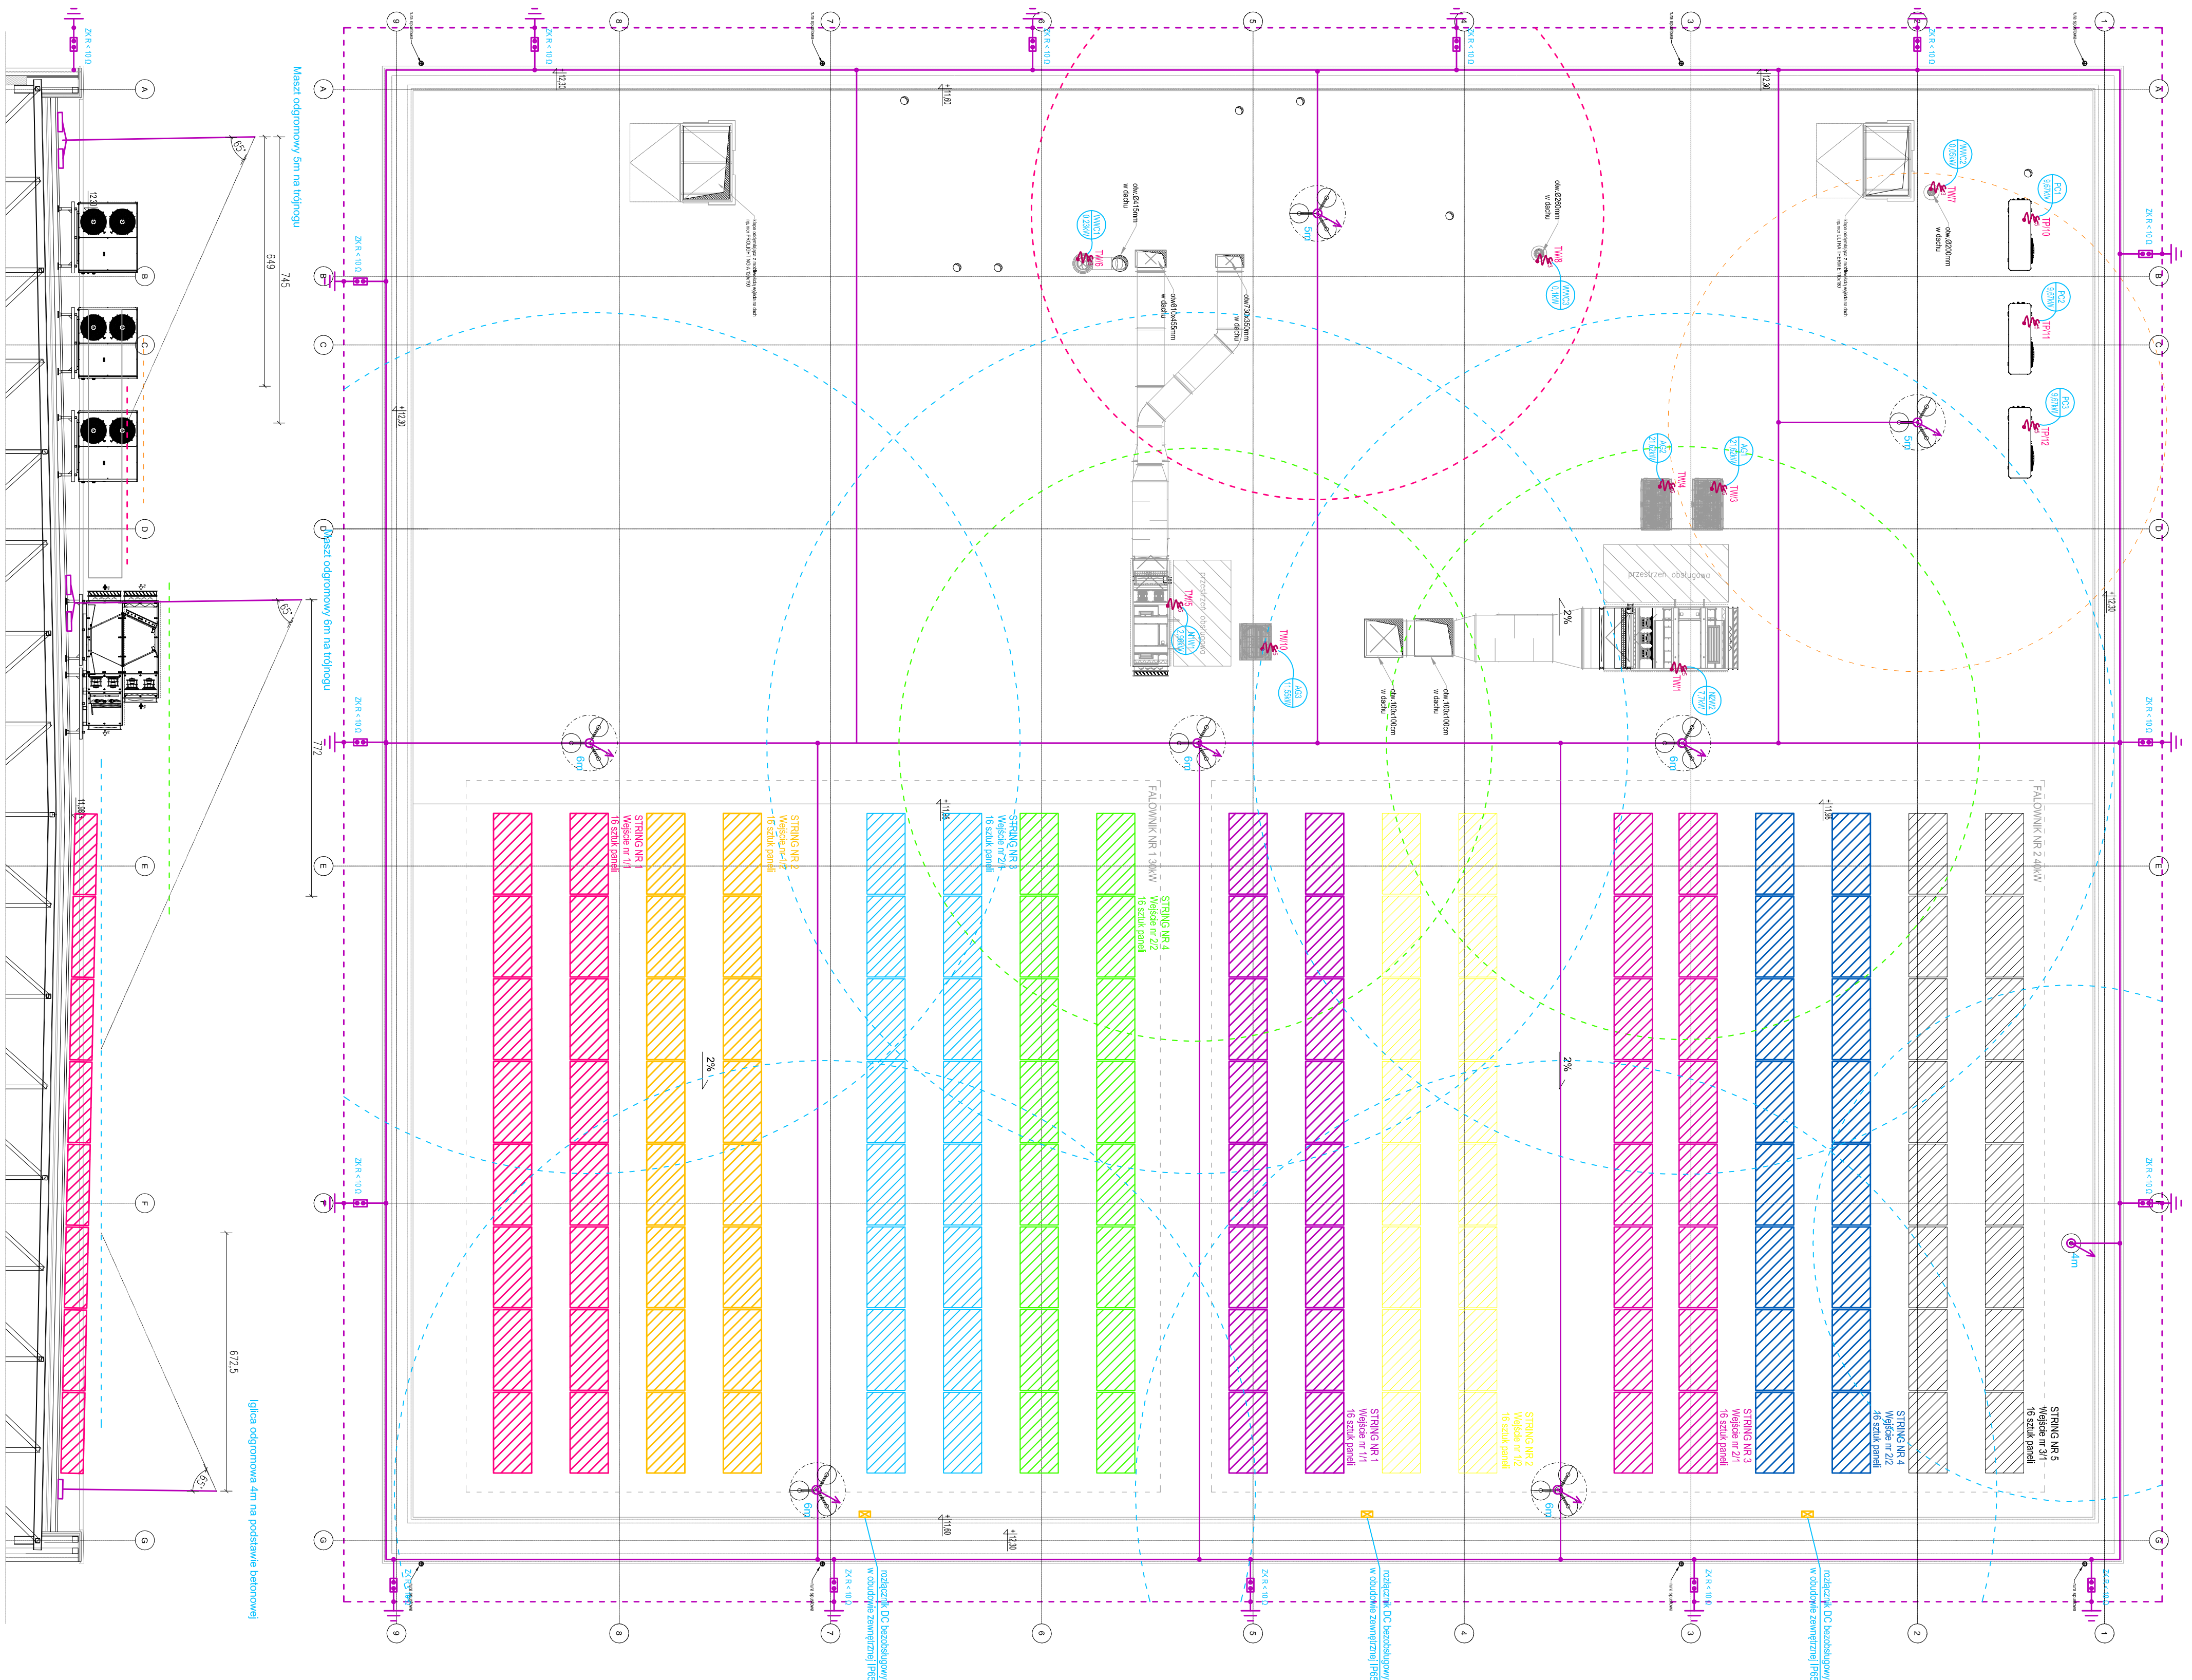

- wypust kablowy 3-przewodowy zasilający dane urządzenie według opisu
- wypust kablowy 5-przewodowy zasilający dane urządzenie według opisu

UWAGI

1. Przejściu przewodów przez dach należy uszczelniać przeciwwilgotnościowo.

[illegible]