SCHEMAT ODDYMIANIA KLATEK SCHODOWYCH

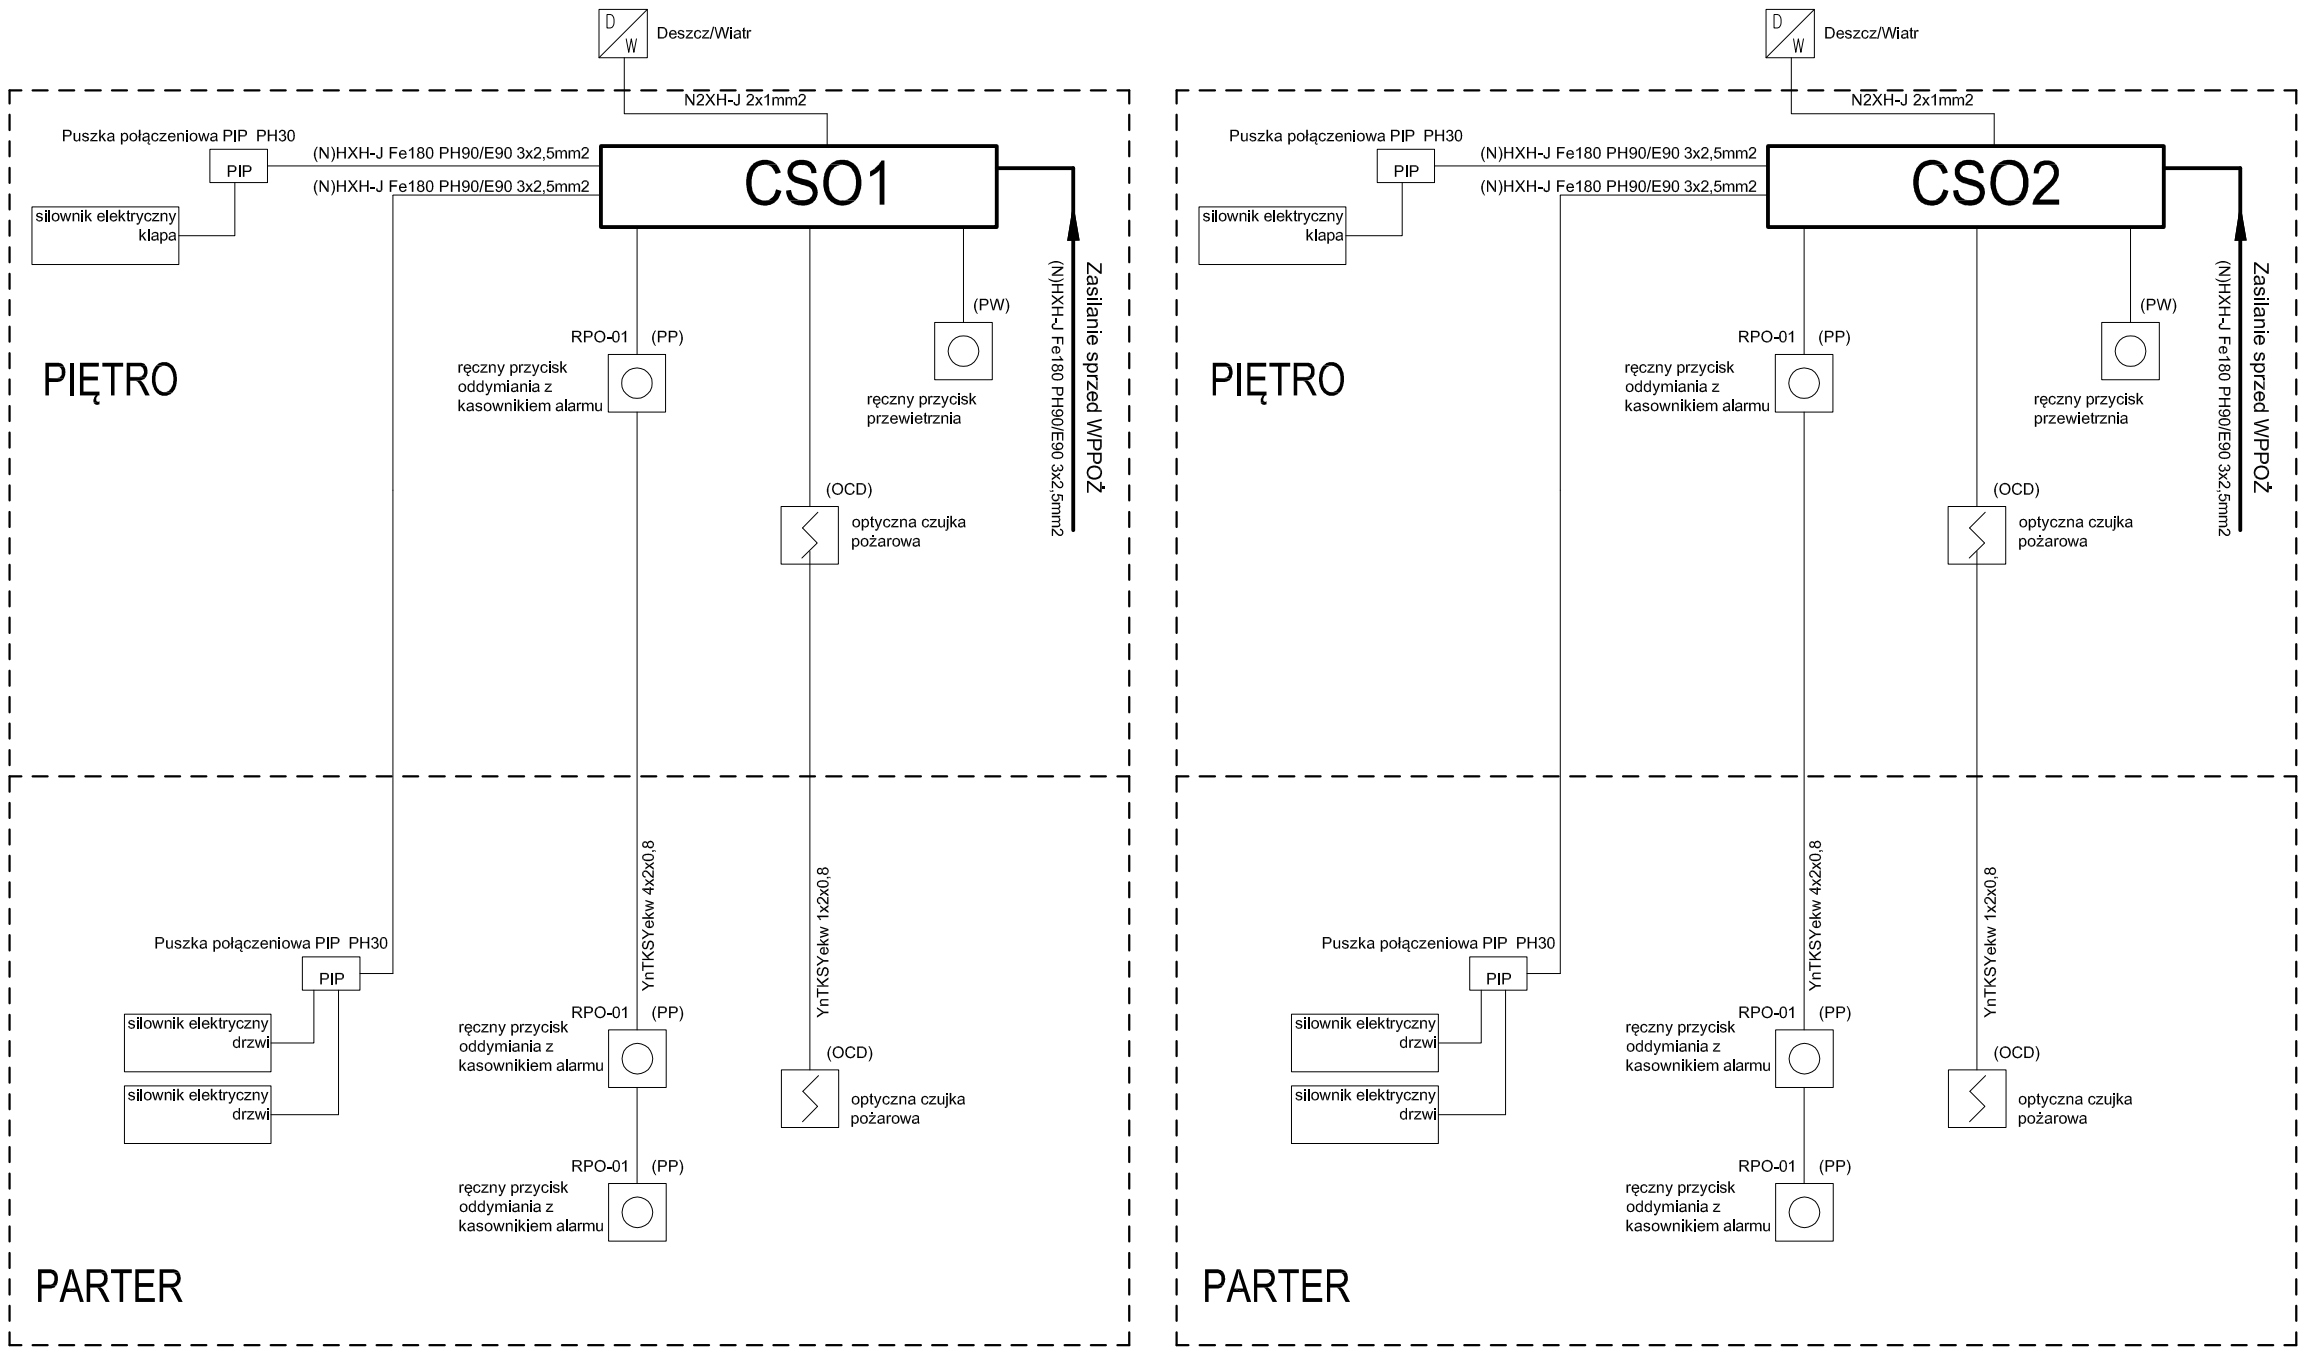

Przedmiotowy projekt (utwór architektoniczny) jest chroniony prawem autorskim zgodnie z Ustawą nr 83 z dnia 04.02.1994 „O prawie autorskim i prawach pokrewnych" (tj. Dz.U. z 2022r., poz.2509).WSZELKIE AUTORSKIE PRAWA OSOBISTE DOT. TEGO PROJEKTU I RYSUNKU NALEŻĄ DO 4IDEA.KAROL SITARSKI.

FIRMA 4IDEA KAROL SITARSKI PRZENOSI NA INWESTORA CAŁOŚĆ MAJĄTKOWYCH PRAW MAJĄTKOWYCH DOT. TEGO PROJEKTU I RYSUNKU

Inwestor:

Gmina Gołąb
ul. Gminna 18
22-100 Pokrówka

Nazwa Inwestycji:

Budowa budynku szkoły i budynku hali sportowej wraz z infrastrukturą towarzyszącą.

Adres Inwestycji:

msc Okszów, przy ul. Szkolnej
pow. chełmski, woj. lubelskie
Obręb: 0043 Okszów Kolonia
Numery działek ewidencyjnych: 149/1,149/2

4ideA BIURO PROJEKTOWE

Karol Sitarski
ul. Złota 15/U5, 25-015 Kielce,
tel: 510-032-264
e-mail: 4idea@4idea.pl

Faza Projektu:	Projekt techniczny
Temat Rysunku:	Budynek 2- schemat oddymiania klatek schodowych

Funkcja i zakres	Projektant	Numer Uprawnień	Data	Podpis
Projektant Instalacje elektryczne	mgr inż. Marek Alf	SWK/0096/ PWOE/14	12.2025r.	
Opracowujący Instalacje elektryczne	mgr inż. Iwona Sito	---		
Sprawdzający Instalacje elektryczne	mgr inż. Jarosław Kolera	KI-214/93		
Rew.: 0	Skala: 1:100	Branża: INSTAL. ELEKTRYCZNE	Nr rys: E-14	