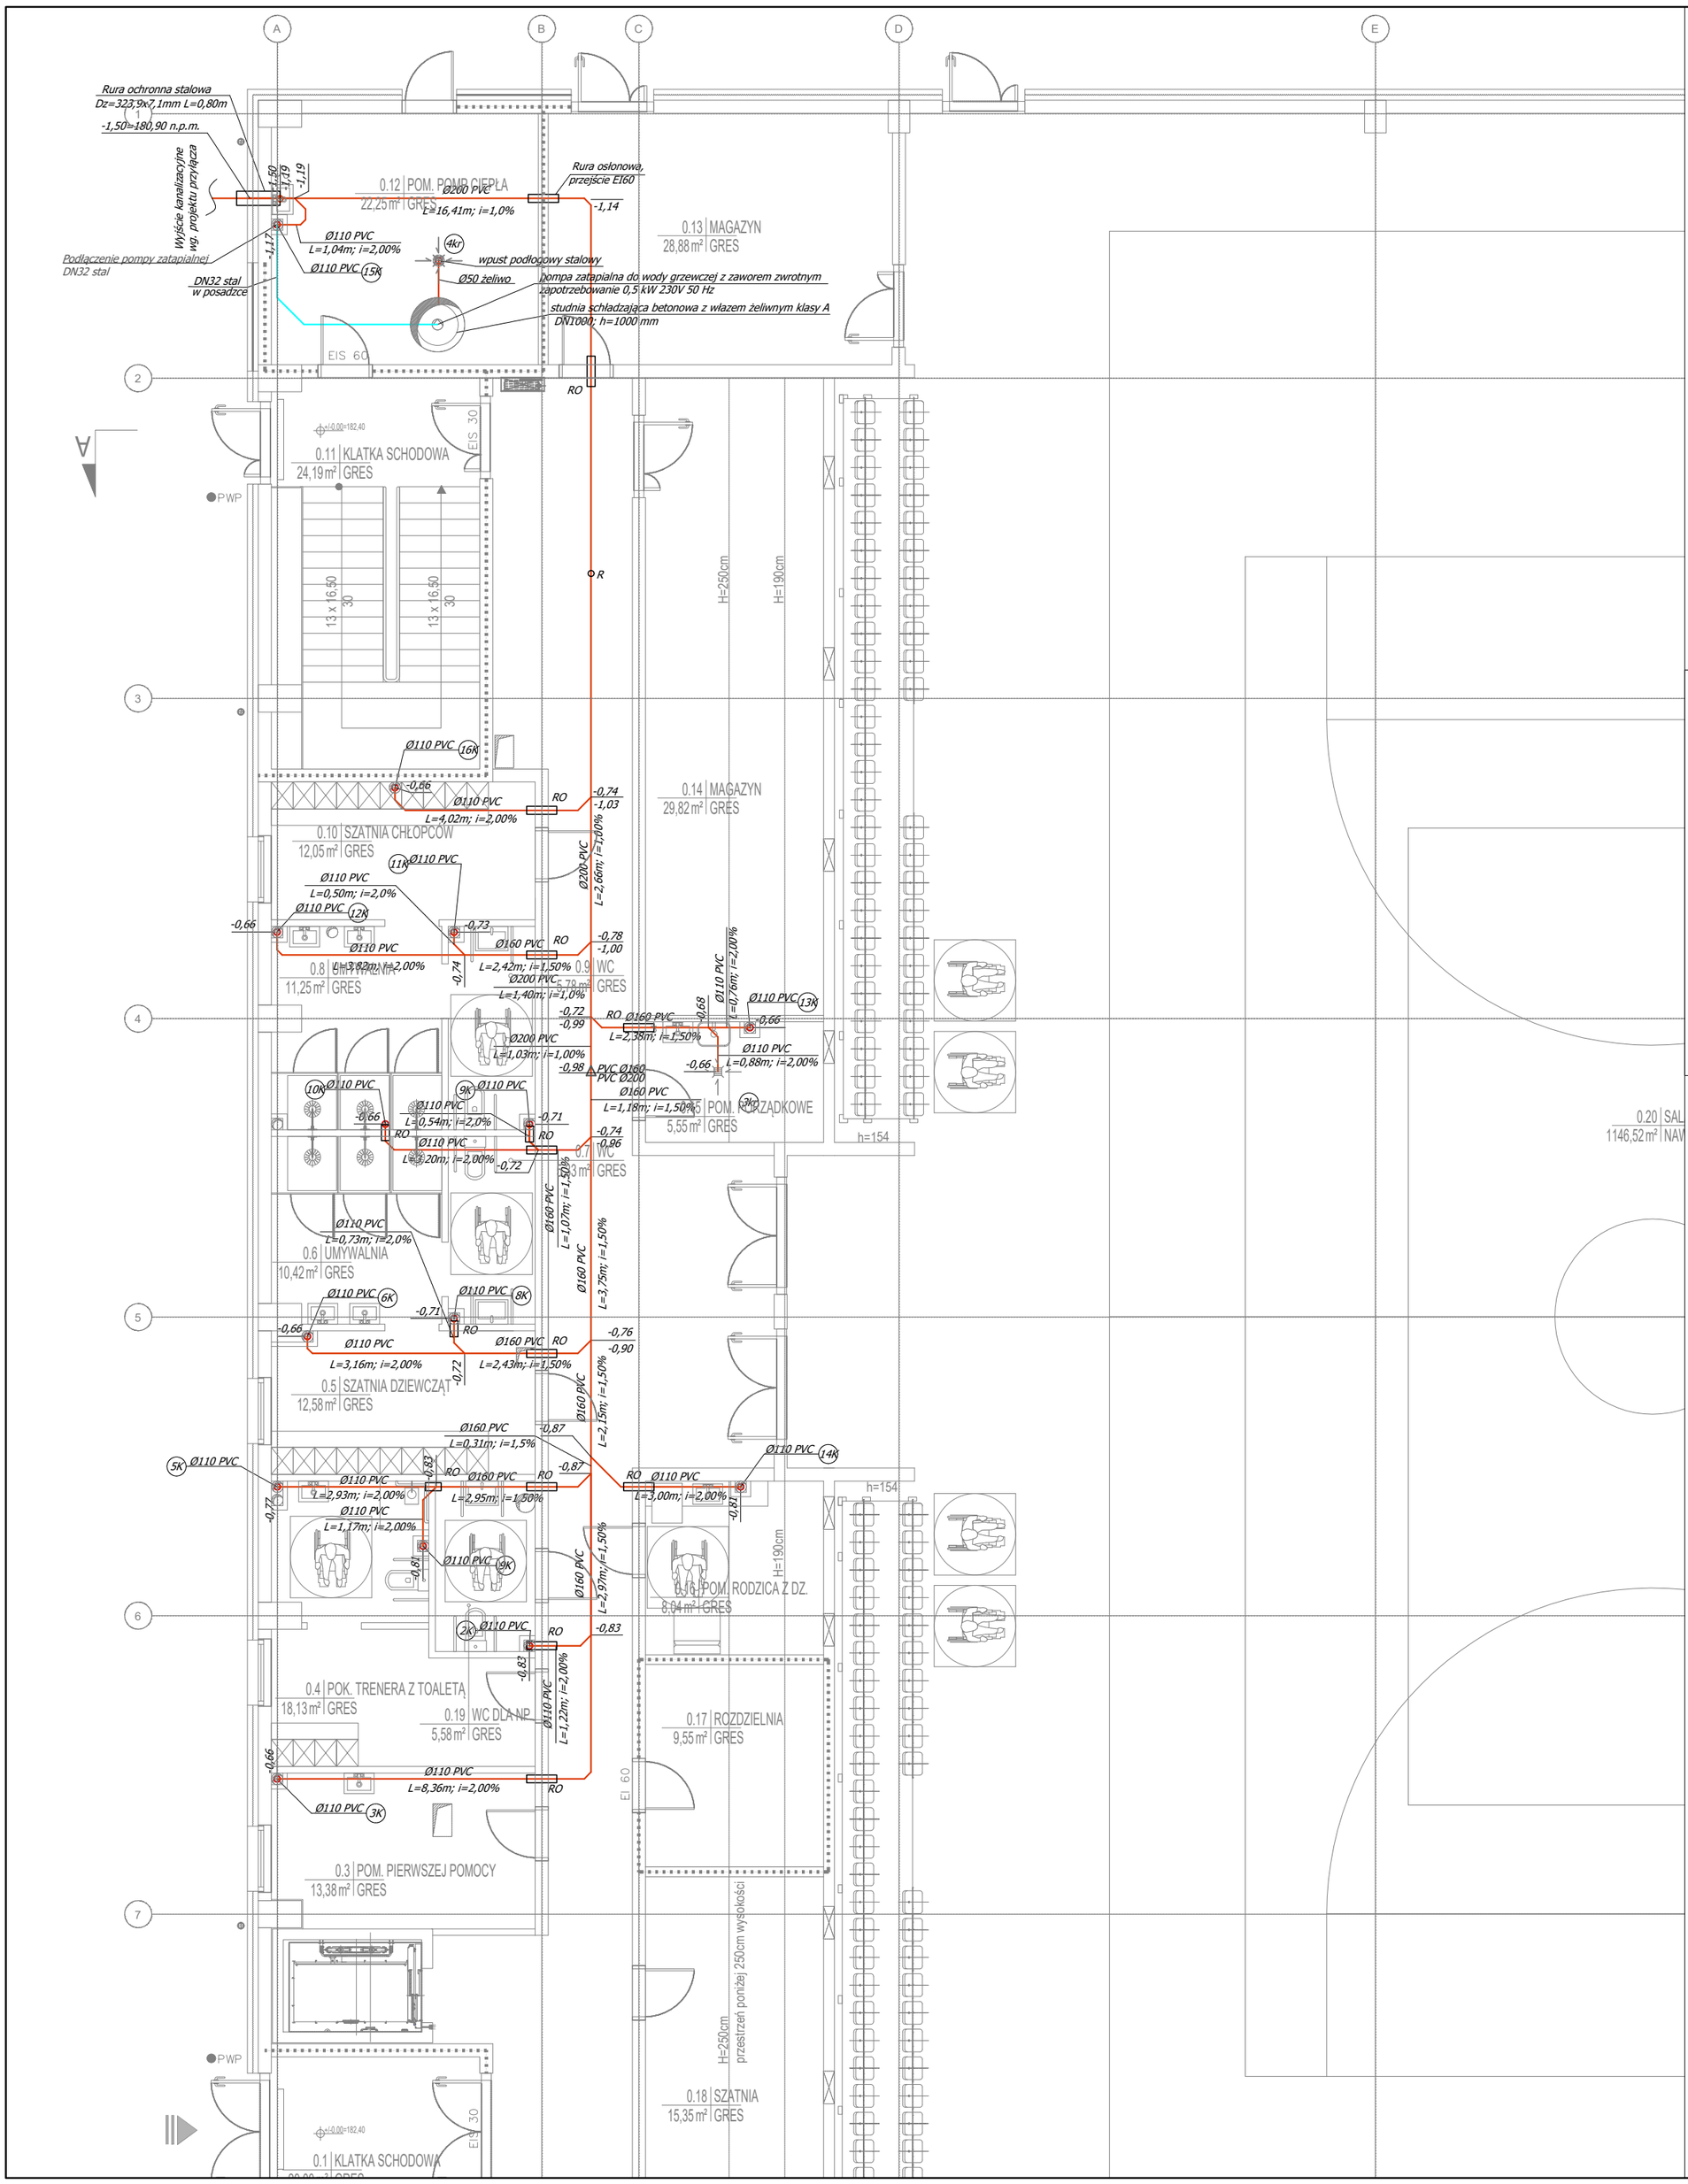

Schemat rewizji

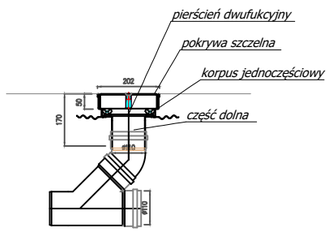

Legenda:

- Kanalizacja sanitarna prowadzona w posadzce
- 1K - Pion kanalizacji sanitarnej
- 1D - Pion kanalizacji deszczowej

RO - rura ochronna stalowa
R - rewizja

UWAGA:
1. PODŁĄCZENIE URZĄDZEŃ SANITARNYCH POPRZEZ ZASYFONOWANIE.
2. PRZEWODY Ø50,Ø75 I Ø110 POPROWADZIĆ ZE SPADKIEM MIN. 2%.
3.PRZEJŚCIE PRZEZ PRZEGRODY ODDZIELENIA POŻAROWEGO NALEŻY WYKONAĆ W KLASIE ODPORNOŚCI RÓWNEJ ODPORNOŚCI EI PRZEGRODY.

Przedmiotowy projekt (utwór architektoniczny) jest chroniony prawem autorskim zgodnie z Ustawą nr 83 z dnia 04.02.1994 „O prawie autorskimi prawach pokrewnych" (tj. Dz.U. z 2022r., poz.2509).WSZELKIE AUTORSKIE PRAWA OSOBISTE DOT. TEGO PROJEKTU I RYSUNKU NALEŻĄ DO 4IDEA.KAROL SITARSKI. FIRMA 4IDEA.KAROL SITARSKI PRZENOSI NA INWESTORA CAŁOŚĆ AUTORSKICH PRAW MAJĄTKOWYCH DOT. TEGO PROJEKTU I RYSUNKU

Inwestor:
Gmina Chełm
ul. Gminna 18
22-100 Pokrówka

Nazwa Inwestycji:
Budowa budynku szkoły i budynku hali sportowej wraz z infrastrukturą towarzyszącą.

Adres Inwestycji:
msc Okszów, przy ul. Szkolnej
pow. chełmski, woj. lubelskie
Obręb: 0043 Okszów Kolonia
Numery działek ewidencyjnych: 149/1,149/2

4ideA BIURO PROJEKTOWE
Karol Sitarski
ul. Złota 15/U5, 25-015 Kielce,
tel: 510-032-264
e-mail: 4idea@4idea.pl

Faza Projektu:	Projekt techniczny
Temat Rysunku:	Budynek 2 - Rzut parteru-inst.ks. podposadzkowej

Funkcja i zakres	Projektant	Numer Uprawnień	Data	Podpis
Projektant Sanitarna	mgr inż. Marcin Kochel	SWK/0123/POOS/07	12.2025r.	
Opracowujący Sanitarna	mgr inż. Aleksandra Grzegorczyk			
Opracowujący Sanitarna	mgr inż. Krzysztof Kulig			
Opracowujący Sanitarna	mgr inż. Julia Kuc			
Opracowujący Sanitarna	mgr inż. Katarzyna Dudkiewicz-Grzyb			
Opracowujący Sanitarna	mgr inż. Katarzyna Greguska-Kulan			
Sprawdzający Sanitarna	mgr inż. Łukasz Marchut	SWK/0087/PWBS/23		

Rew.: 0 | Skala: 1:100 | Branża: SANITARNA | Nr rys: KS-01