


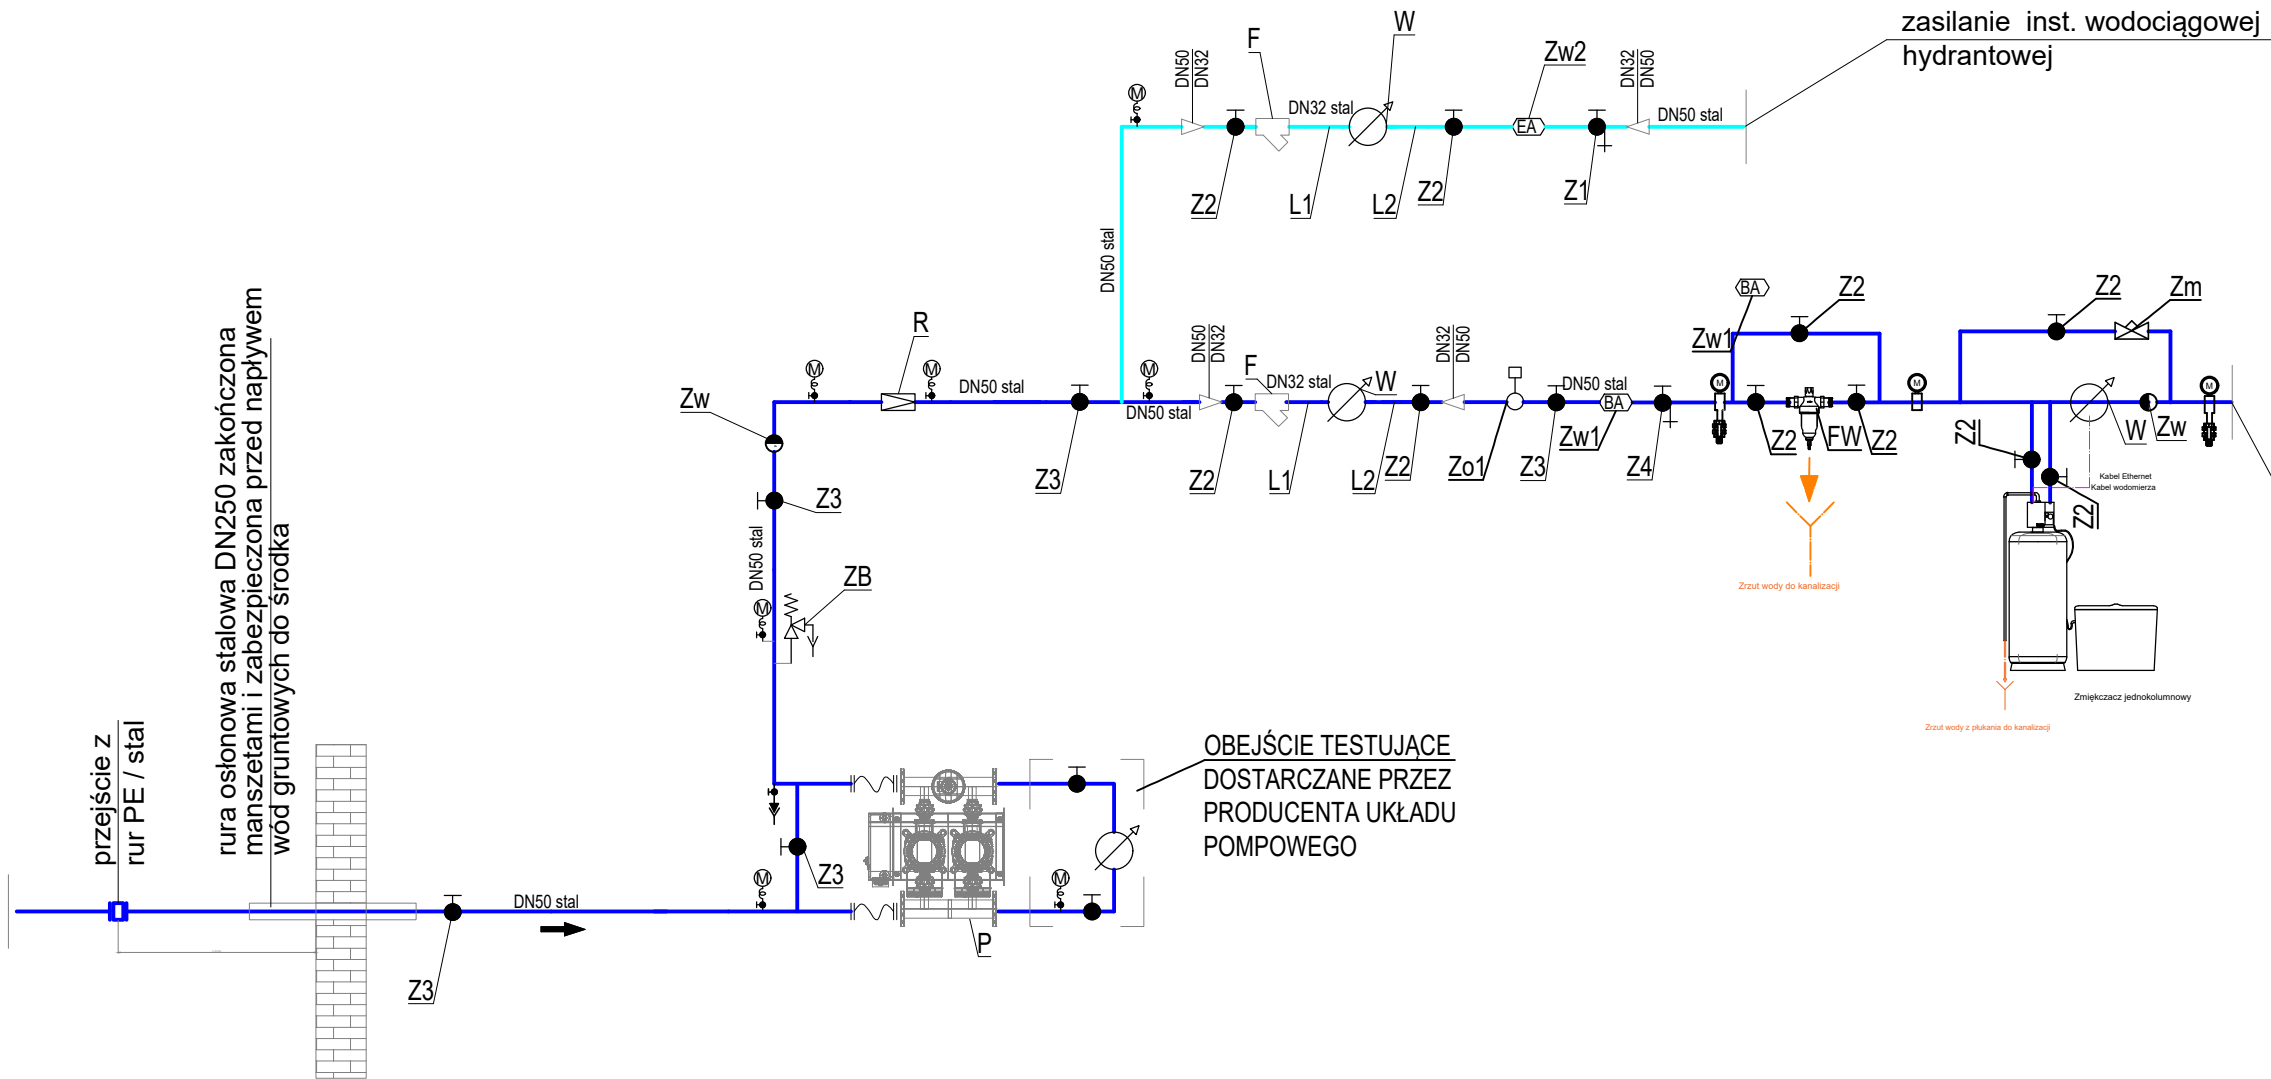

zasilanie inst. wodociągowej
socjalnej

Zrzut wody z plukania do kanalizacji

Zrzut wody do kanalizacji

LEGENDA:

- Z1 - Zawór odcinający gwintowany ze spustem DN32
Z2 - Zawór odcinający gwintowany DN32
Z3 - Zawór odcinający gwintowany DN50
Z4 - Zawór odcinający gwintowany ze spustem DN50
L1 - Długość odcinka 20 cm
L2 - Długość odcinka 15 cm
F - Filtr siatkowy, kołnierzowy, do wody DN32
R - Reduktor ciśnienia, kołnierzowy DN50
P - Zestaw pompowy, podnoszący ciśnienie wody
ZB - Zawór bezpieczeństwa DN 50
W - Wodomierz jednostrumieniowy DN32
Zw1 - Zawór zwrotny antyskażeniowy klasy BA DN50
Zw2 - Zawór zwrotny antyskażeniowy klasy EA DN32
Zw - Zawór zwrotny, do wody socjalnej gwintowany DN50
Zo1 - Zawór pierwszeństwa DN50
Zm - Zawór mieszający DN50
FW - Filtr wstępny stacji uzdatniania wody DN50

- projektowan instalacja wodociągowa, zasilanie instalacji socjalnej
- projektowan instalacja wodociągowa, zasilanie instalacji hydrantów wewnętrznych

Przedmiotowy projekt (utwór architektoniczny) jest chroniony prawem autorskim zgodnie z Ustawą nr 83 z dnia 04.02.1994 „O prawie autorskim i prawach pokrewnych” (tj. Dz.U. z 2022r., poz.2509). WSZELKIE AUTORSKIE PRAWA OSOBISTE DOT. TEGO PROJEKTU I RYSUNKU NALEŻĄ DO 4IDEA.KAROL SITARSKI. FIRMA 4IDEA.KAROL SITARSKI PRZENOSI NA INWESTORA CAŁOŚĆ AUTORSKICH PRAW MAJĄTKOWYCH DOT. TEGO PROJEKTU I RYSUNKU

Inwestor:

Gmina Chelm
ul. Gminna 18
22-100 Pokrówka

Nazwa Inwestycji:

Budowa budynku szkoły i budynku hali sportowej wraz z infrastrukturą towarzyszącą.

Adres Inwestycji:

msc Okszków, przy ul. Szkolnej
pow. chełmski, woj. lubelskie
Obreń: 0043 Okszków Kolonia
Numery działek ewidencyjnych: 149/1,149/2

4idea BIURO PROJEKTOWE
Karol Sitarski
ul. Złota 15/U5, 25-015 Kielce,
tel: 510-032-264
e-mail: 4idea@4idea.pl

Faza Projektu: Projekt techniczny

Temat Rysunku: Budynek 2 - schemat zestawu wodomierzowego

Funkcja i zakres	Projektant	Numer Uprawnień	Data	Podpis
Projektant Sanitarna	mgr inż. Marcin Kochel	SWK/0123/POOS/07	12.2025r.	
Opracowujący Sanitarna	mgr inż. Aleksandra Grzegorzczak			
Opracowujący Sanitarna	mgr inż. Krzysztof Kulig			
Opracowujący Sanitarna	mgr inż. Julia Kuc			
Opracowujący Sanitarna	mgr inż. Katarzyna Dudkiewicz-Grzyb			
Opracowujący Sanitarna	mgr inż. Katarzyna Greguska-Kulan			
Sprawdzający Sanitarna	mgr inż. Łukasz Marchut	SWK/0087/PWBS/23		

Rew.: 0

Skala: 1:100

Branża: SANITARNA

Nr rys:

W-03