


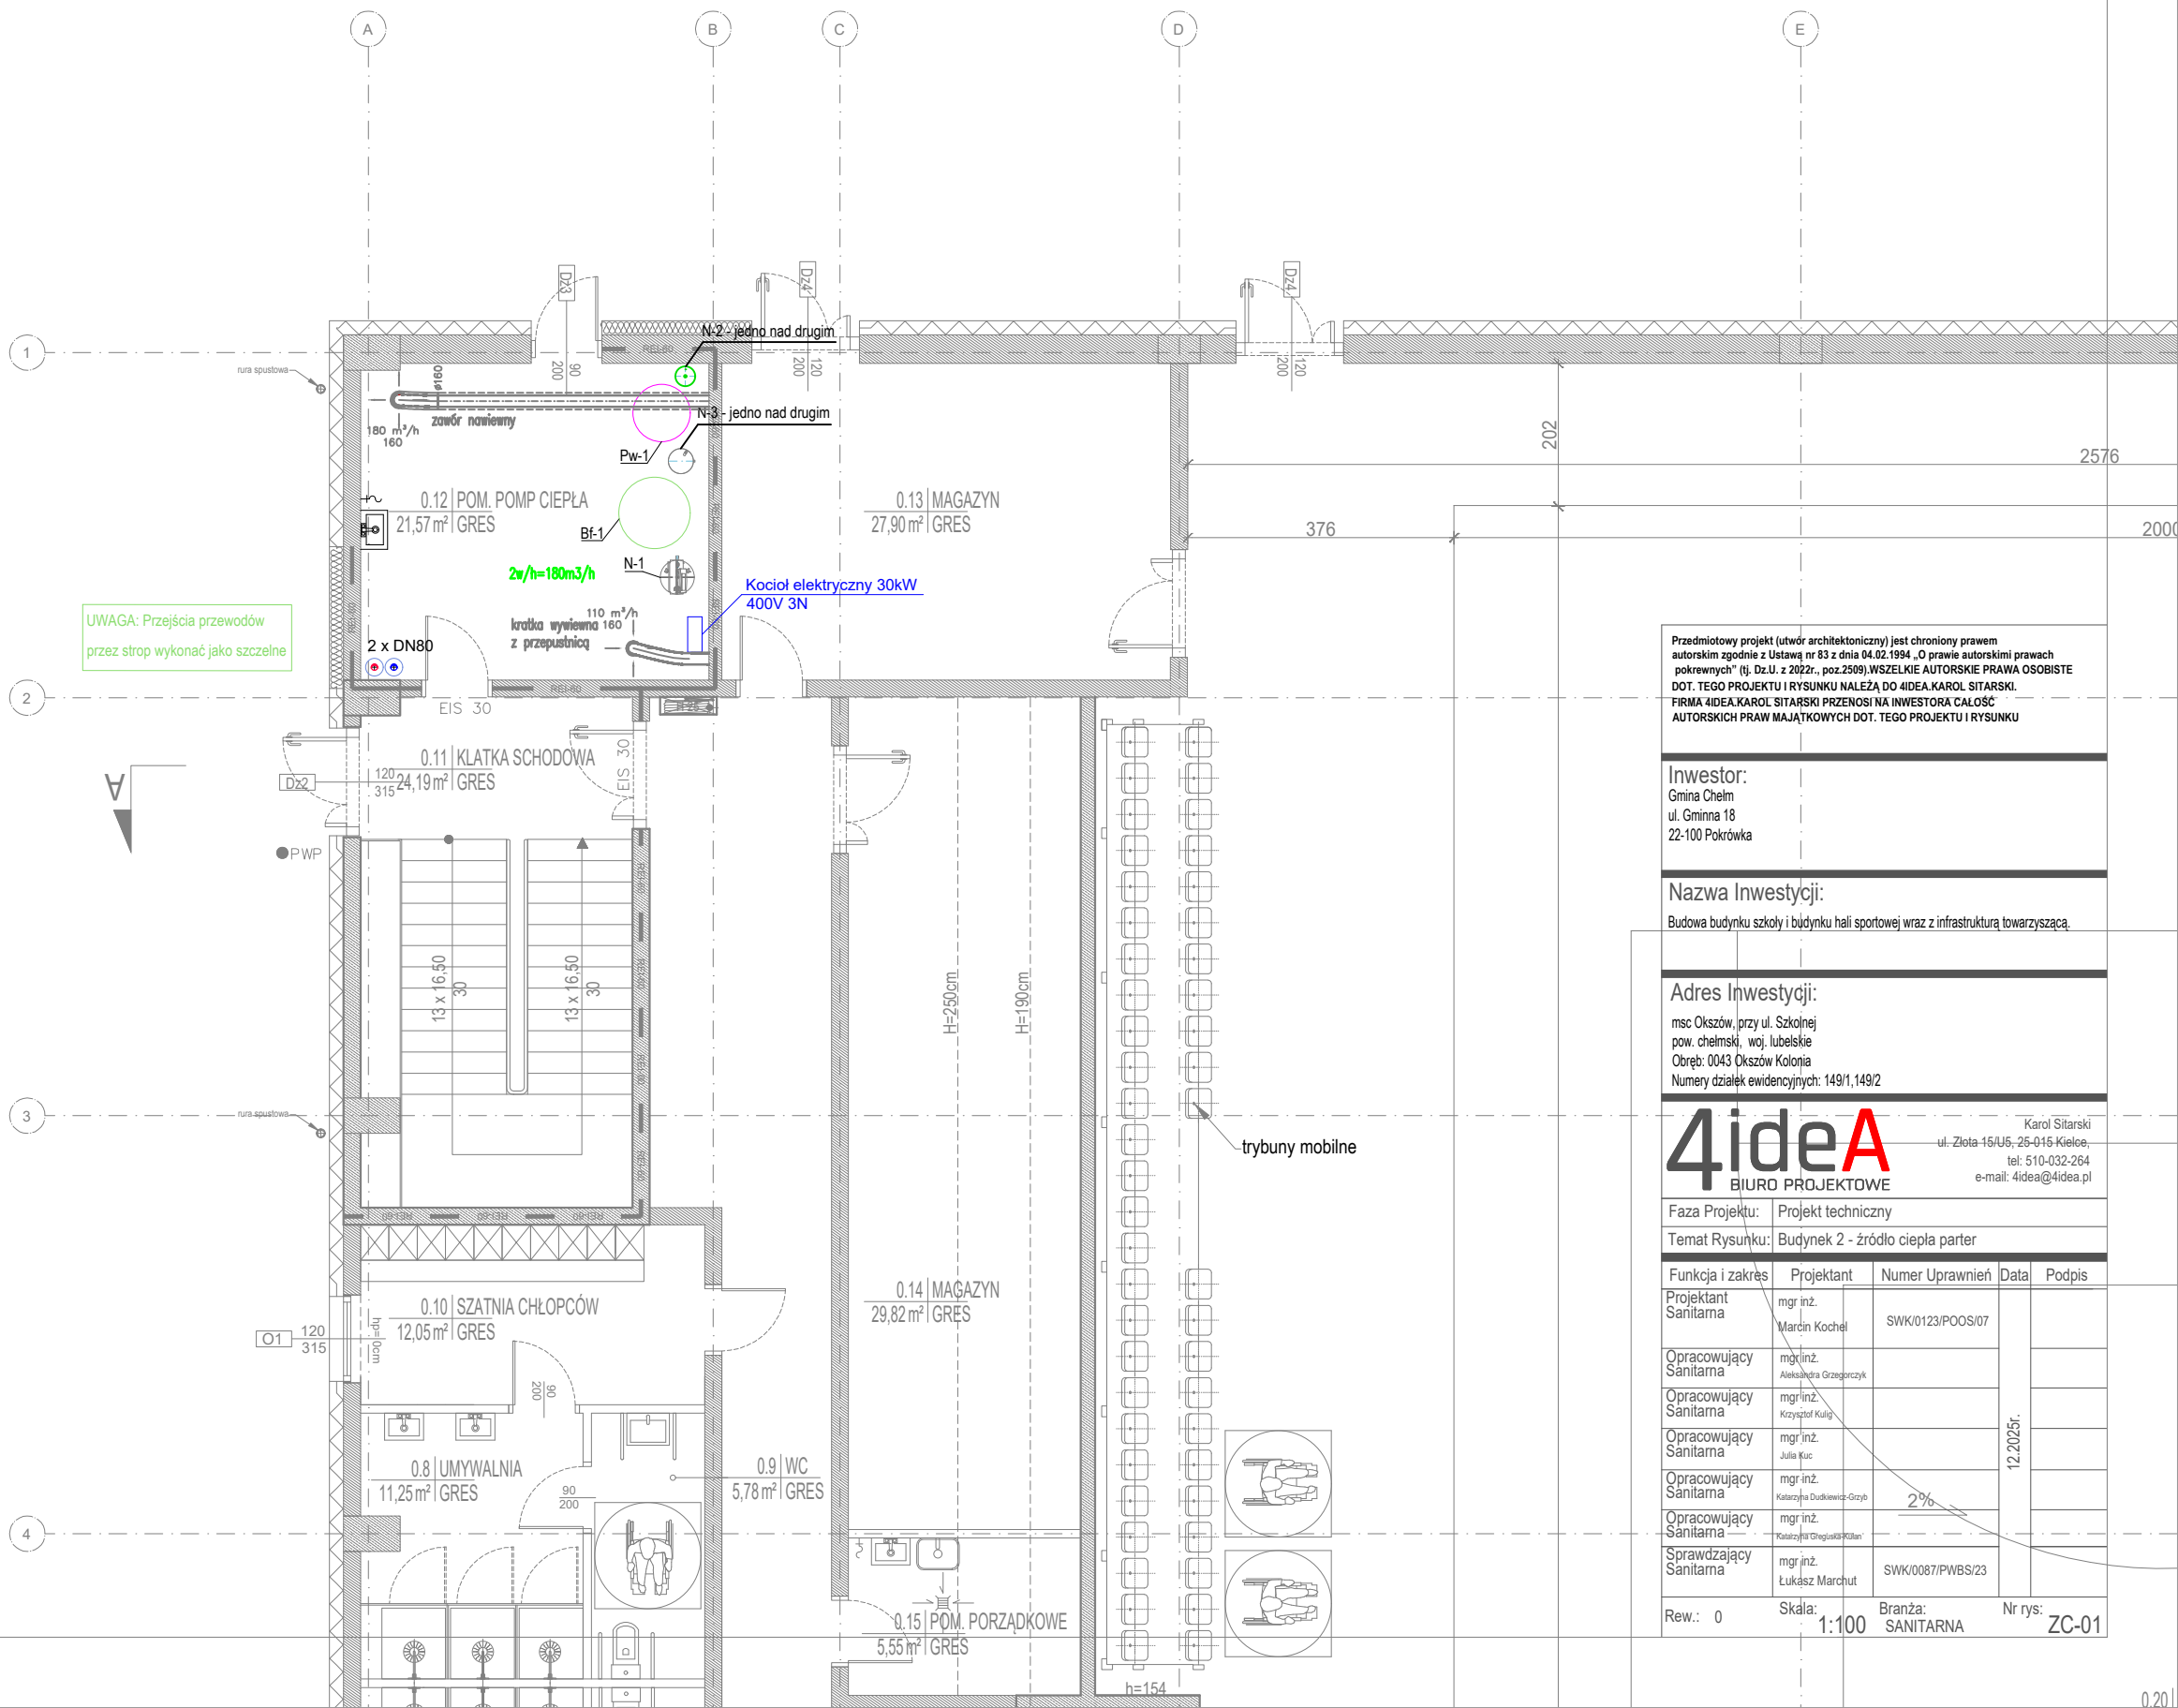

Przedmiotowy projekt (utwór architektoniczny) jest chroniony prawem autorskim zgodnie z Ustawą nr 83 z dnia 04.02.1994 „O prawie autorskim i prawach pokrewnych” (tj. Dz.U. z 2022r., poz.2509) WSZELKIE AUTORSKIE PRAWA OSOBISTE DOT. TEGO PROJEKTU I RYSUNKU NALEŻĄ DO 4IDEA KAROL SITARSKI. FIRMA 4IDEA KAROL SITARSKI PRZENOŚI NA INWESTORA CAŁOŚĆ AUTORSKICH PRAW MAJĄTKOWYCH DOT. TEGO PROJEKTU I RYSUNKU

Inwestor:

Gmina Chełm
ul. Gminna 18
22-100 Pokrówka

Nazwa Inwestycji:

Budowa budynku szkoły i budynku hali sportowej wraz z infrastrukturą towarzyszącą.

Adres Inwestycji:

msc Okszków, przy ul. Szkolnej
pow. chełmski, woj. lubelskie
Obręb: 0043 Okszków Kolonia
Numery działek ewidencyjnych: 149/1, 149/2

4idea
BIURO PROJEKTOWE

Karol Sitarski
ul. Zieleni 15/4/5, 25-016 Kielce,
tel: 510-032-264
e-mail: 4idea@4idea.pl

Faza Projektu: Projekt techniczny

Temat Rysunku: Budynek 2 - źródło ciepła parter

Funkcja i zakres	Projektant	Numer Uprawnień	Data	Podpis
Projektant Sanitarna	mgr inż. Marcin Kochel	SWK/0123/POOS/07		
Opracowujący Sanitarna	mgr inż. Aleksandra Grzegorzczak			
Opracowujący Sanitarna	mgr inż. Krzysztof Kulig			
Opracowujący Sanitarna	mgr inż. Julia Kuc			
Opracowujący Sanitarna	mgr inż. Katarzyna Dudkiewicz-Grzyb			
Opracowujący Sanitarna	mgr inż. Katarzyna Grzegorzczak			
Sprawdzający Sanitarna	mgr inż. Łukasz Marchut	SWK/0087/PWBS/23		

Rew.: 0

Skala: 1:100

Branża: SANITARNA

Nr rys: ZC-01