


UWAGA:

- Wykonać podest na dachu pod pompy ciepła - zgodnie z branżą konstrukcyjną
- Przejścia przez przegrody oddzielenia pożarowego należy wykonać w klasie odporności równej odporności EI przegrody

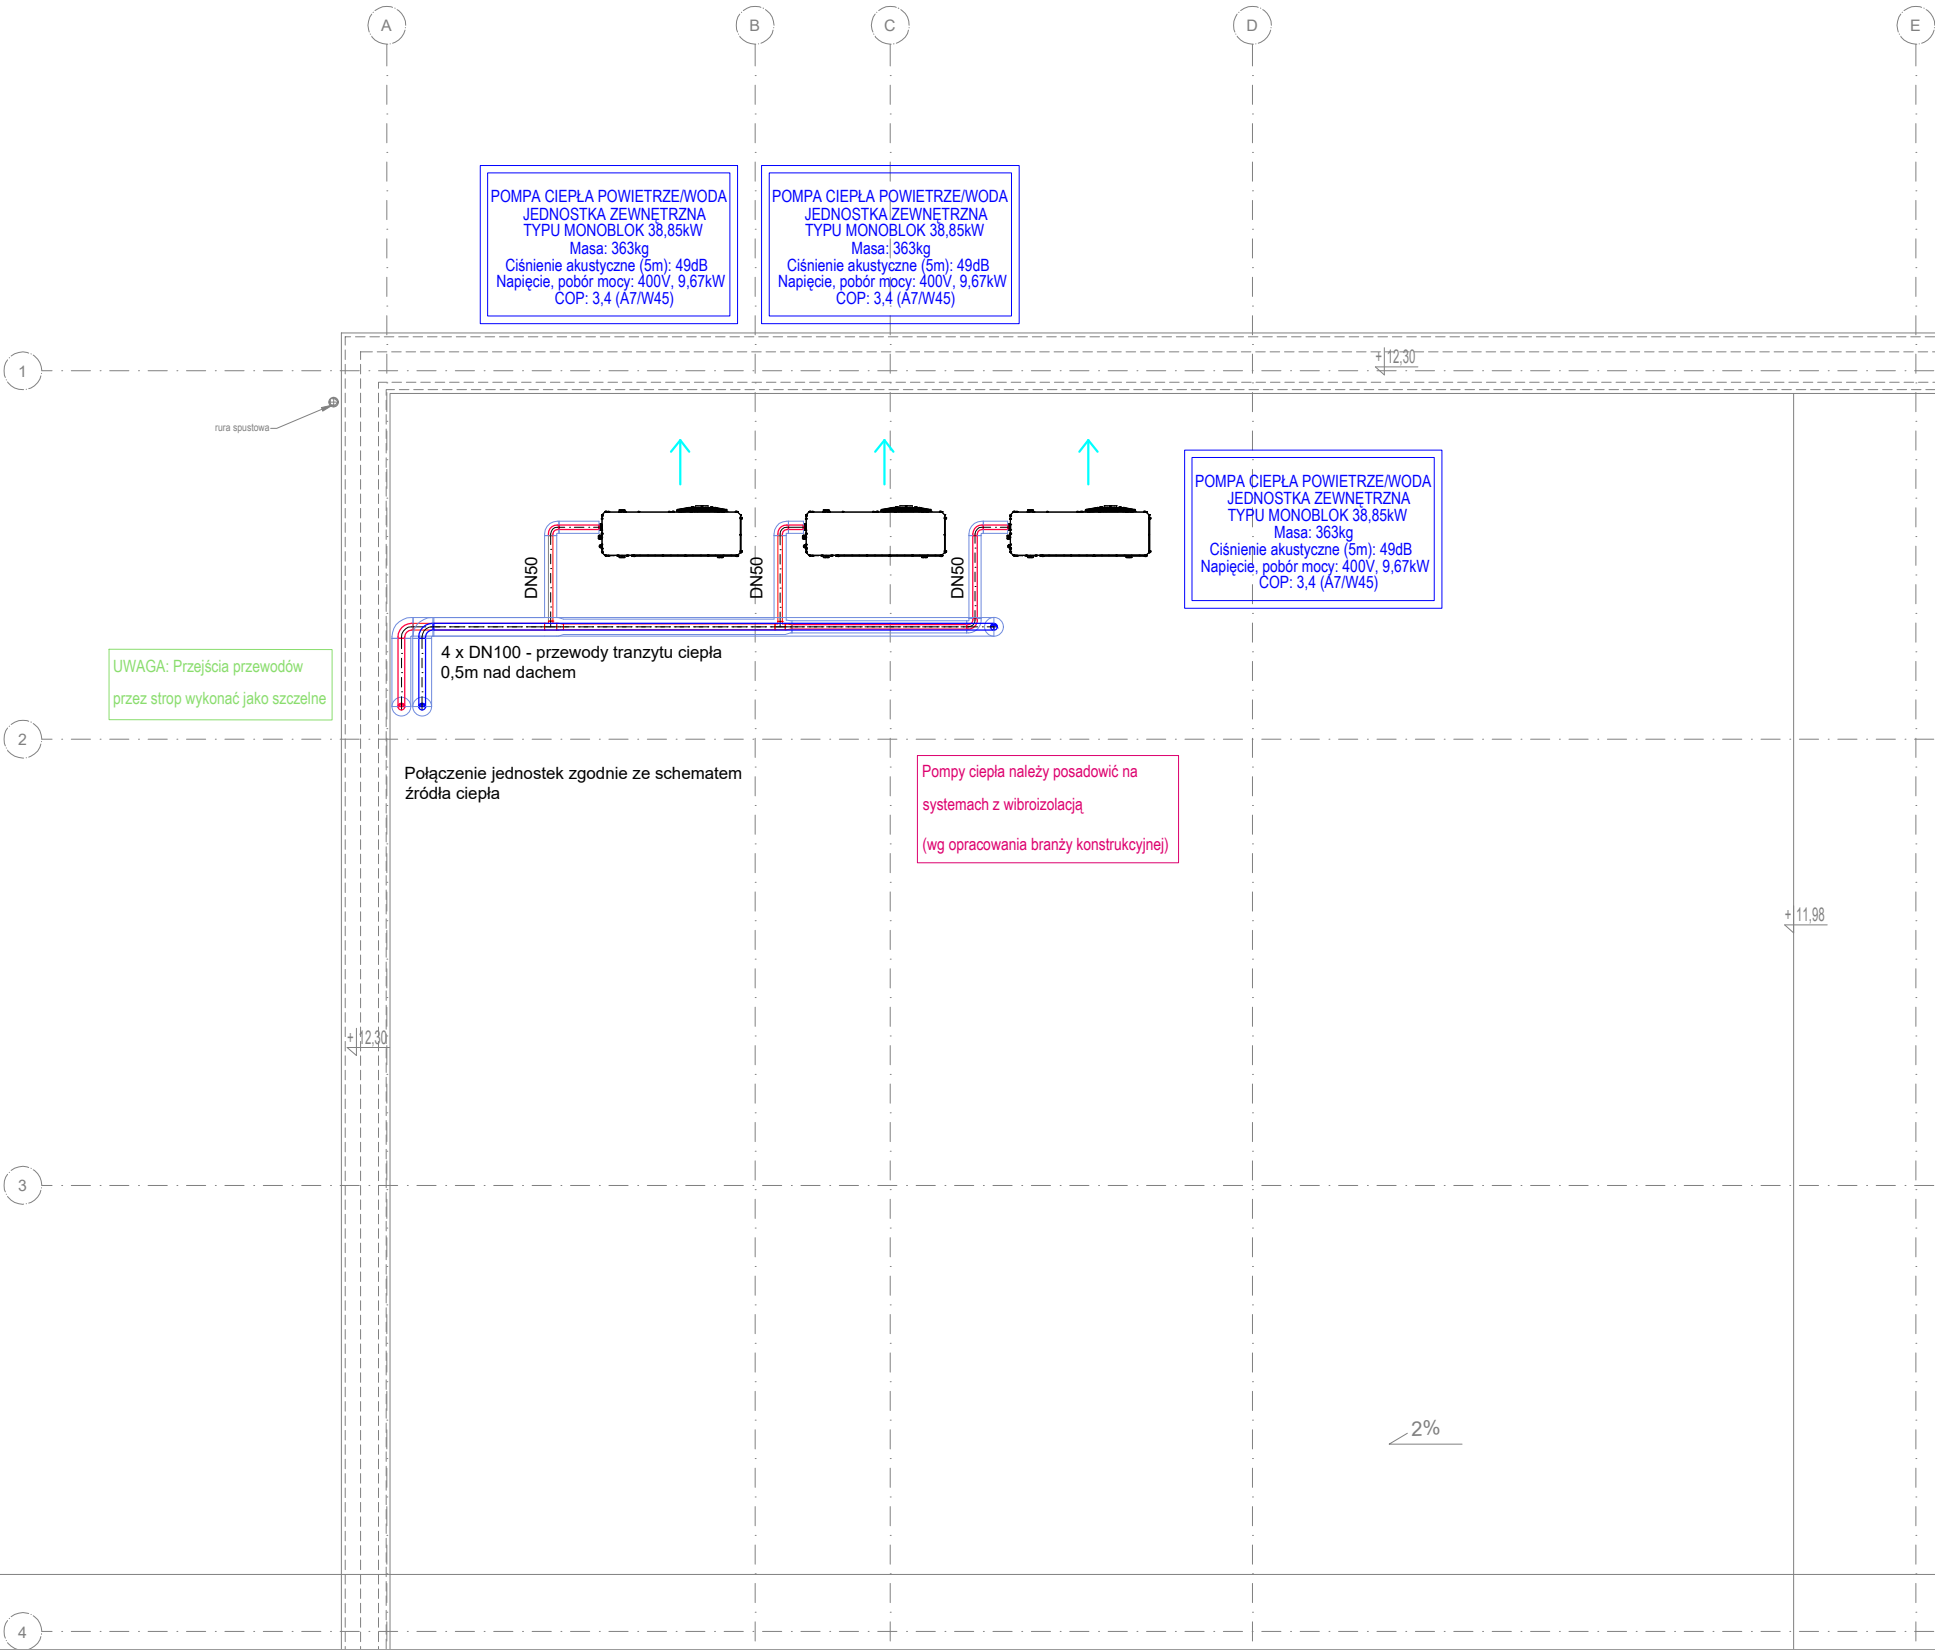

Przedmiotowy projekt (utwór architektoniczny) jest chroniony prawem autorskim zgodnie z Ustawą nr 83 z dnia 04.02.1994 „O prawie autorskim i prawach pokrewnych” (tj. Dz.U. z 2022r., poz.2509) WSZELKIE AUTORSKIE PRAWA OSOBISTE DOT. TEGO PROJEKTU I RYSUNKU NALEŻĄ DO 4IDEA KAROL SITARSKI. FIRMA 4IDEA.KAROL SITARSKI PRZENOSI NA INWESTORA CAŁOŚĆ AUTORSKICH PRAW MAJĄTKOWYCH DOT. TEGO PROJEKTU I RYSUNKU

Inwestor:

Gmina Chelm
ul. Gminna 18
22-100 Pokrówka

Nazwa Inwestycji:

Budowa budynku szkoły i budynku hali sportowej wraz z infrastrukturą towarzyszącą.

Adres Inwestycji:

msc Okszków, przy ul. Szkolnej
pow. chełmski, woj. lubelskie
Obręb: 0043 Okszków Kolonia
Numery działek ewidencyjnych: 149/1, 149/2

4idea
BIURO PROJEKTOWE

Karol Sitarski
ul. Ziota 15/U5, 25-015 Kielce,
tel: 510-032-264
e-mail: 4idea@4idea.pl

Faza Projektu: Projekt techniczny

Temat Rysunku: Budynek 2 - źródło ciepła dach

Funkcja i zakres	Projektant	Numer Uprawnień	Data	Podpis
Projektant Sanitarna	mgr inż. Marcin Kochel	SWK/0123/POOS/07	12.2025r.	
Opracowujący Sanitarna	mgr inż. Aleksandra Grzegorzczak			
Opracowujący Sanitarna	mgr inż. Krzysztof Kulig			
Opracowujący Sanitarna	mgr inż. Julia Kuc			
Opracowujący Sanitarna	mgr inż. Katarzyna Dudkiewicz-Gryb			
Opracowujący Sanitarna	mgr inż. Katarzyna Greguska-Kulan			
Sprawdzający Sanitarna	mgr inż. Łukasz Marchut	SWK/0087/PWBS/23		

Rew.: 0

Skala: 1:100

Branża: SANITARNA

Nr rys: ZC-02