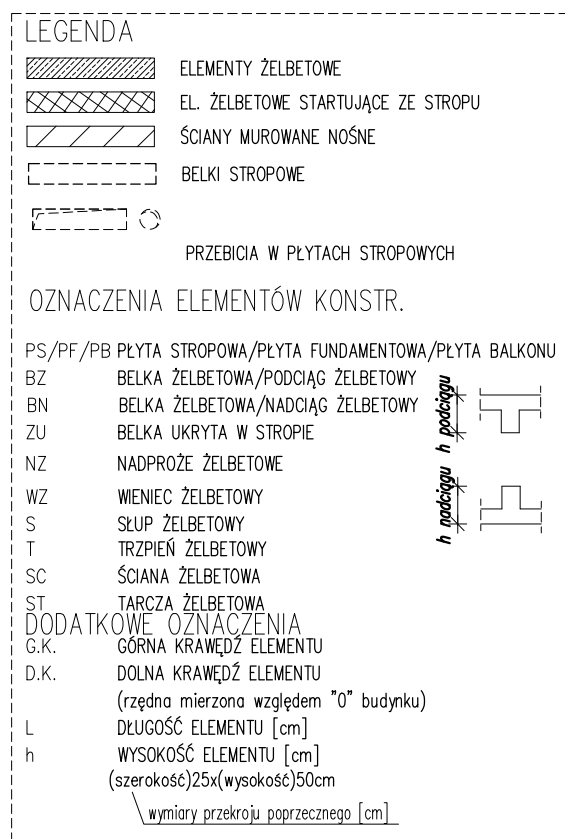


RYUNKI ROZPATRYWAĆ ŁĄCZNIE Z RYSUNKAMI I OPISEM POSZCZEGÓLNYCH BRANŻ
WSZELKIE PRZEBIECIA INSTALACYJNE ODCZYTYWAĆ Z RYS. BRANŻOWYCH.
ZABRANIA SIĘ WYKONYWANIA OTWORÓW W BELKACH I SŁUPACH ŻELBETOWYCH

[illegible]

FUNDAMENTY:
BETON B30 W10 (C25/30 W10)
KLASA EKSPozyCJI: XC2
POZOSTAŁE:
BETON B30 (C25/30)
KLASA EKSPozyCJI: XC1
STAL A-IIIIN (B500SP)
ŚCIANY FUNDAMENTOWE:
BETON B30 W10 (C25/30 W10)

Investor:

Gmina Chelm
ul. Gminna 18
22-100 Pieniewo

Nazwa Inwestycji:

Budowa budynku szkoły i budynku hali sportowej wraz z infrastrukturą towarzyszącą

Adres Inwestycji:

msc Oksów, przy ul. Szkolnej
pow. chełmski, woj. lubelskie
Obręb: 0043 Oksów Kolonia
Numery działek ewidencyjnych: 149/1, 149/2

4ideA
BIURO PROJEKTOWE

Faza Projektu:	Projekt techniczny
----------------	--------------------

Temat Rysunku:	Budynek 2 - Rzut fundamentów
----------------	------------------------------

Funkcja i zakres	Projektant	Numer Uprawn
------------------	------------	--------------

Projektant	mgr inż. Tomasz Owsiak	SWK/0128/POC
------------	---------------------------	--------------

Konstrukcja	Tomasz Owsiak
-------------	---------------

Opracowujący		
--------------	--	--

[illegible]

Sprawdzający	mgr inż.	SWK/0178/PBK
--------------	----------	--------------

Konstrukcja	Adrian Gręda
-------------	--------------

Reviz: 0	Skala: 1:100	Branža:
----------	--------------	---------

1:100	KONSTRUKC
-------	-----------