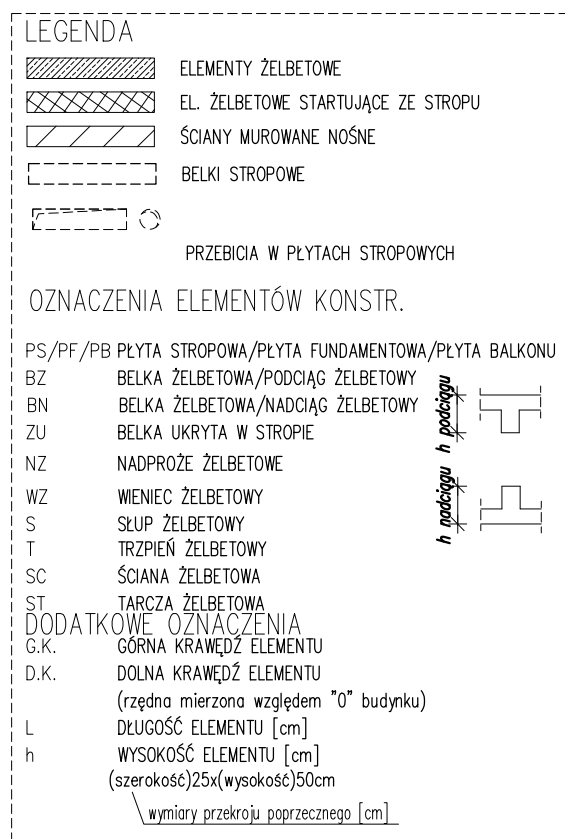
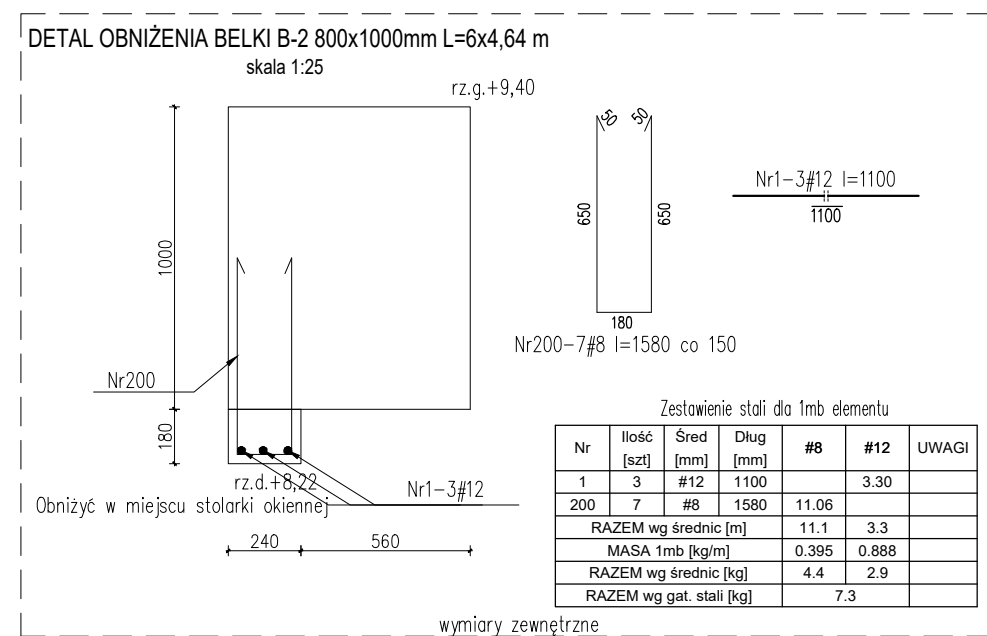


RYUNKI ROZPATRYWAĆ ŁĄCZNIE Z RYSUNKAMI I OPISEM POSZCZEGÓLNYCH
WSZELKIE PRZEBIECIA INSTALACYJNE ODCZYTYWAĆ Z RYS. BRĄZOWYCH.
ZABRANIA SIĘ WYKONYWANIA OTWORÓW W BELKACH I SŁUPACH ŻELBETOWYCH

[illegible]

FUNDAMENTY:
BETON B30 W10 (C25/30 W10)
KLASA EKSPozyCJI: XC2
POZOSTAŁE:
BETON B30 (C25/30)
KLASA EKSPozyCJI: XC1
STAL A-IIIIN (B500SP)
ŚCIANY FUNDAMENTOWE:
BETON B30 W10 (C25/30 W10)

Gmina Chelm
ul. Gminna 18
22-100 Pokrówka

msc Oksów, przy ul. Szkolnej
pow. chełmski, woj. lubelskie
Obręb: 0043 Oksów Kolonia
Numery działek ewidencyjnych: 149/1, 149/2

4idea
BIURO PROJEKTOWE

Karol Silarski
ul. Ziota 15/5, 25-015 Kielce,
tel: 510-032-284
e-mail: 4idea@4idea.pl

Faza Projektu:	Projekt techniczny
----------------	--------------------

Temat Rysunku:	Budynek 2 - Elementy konstrukcyjne parteru
----------------	--

Funkcja i zakres	Projektant	Numer Upewnien	Data	Podpis
Projektant	mar inż.	SWK/0128/P00K/09		

Konstrukcja	Tomasz Uwiślak			
-------------	----------------	--	--	--

Opracowujący			025r.	
--------------	--	--	-------	--

			122	
A				

Sprawozdający Konstrukcja	Imię i nazwisko Adrian Gręda	SWK0178/FBRW15
------------------------------	---------------------------------	----------------

Rev.: 0	Skala: 1:100	Branża: KONSTRUKCJA	Nr rys: K 02
---------	--------------	---------------------	--------------

	1.100	1000000000	1.00
--	-------	------------	------