


Powiatowy Ośrodek Dokumentacji Geodezyjnej
 i Kartograficznej w Chełmie
 54/01/197.331
 Identyfikator ewidencyjny materiału
 Nazwa materiału zasobu
 Data wykonania kopii materiału zasobu
 Imię, nazwisko i podpis osoby reprezentującej

KOPIA MAPY ZASADNICZEJ
 SKALA 1:500
 Sekcje mapy: 8.149.16.03.4.2; 8.149.16.03.2.4

Województwo: lubelskie
 Powiat: chełmski
 Jednostka ewidencyjna: 060303_2, Chełm
 Obręb: 0043, Okszków-Kolonia
 Działka: 322/3

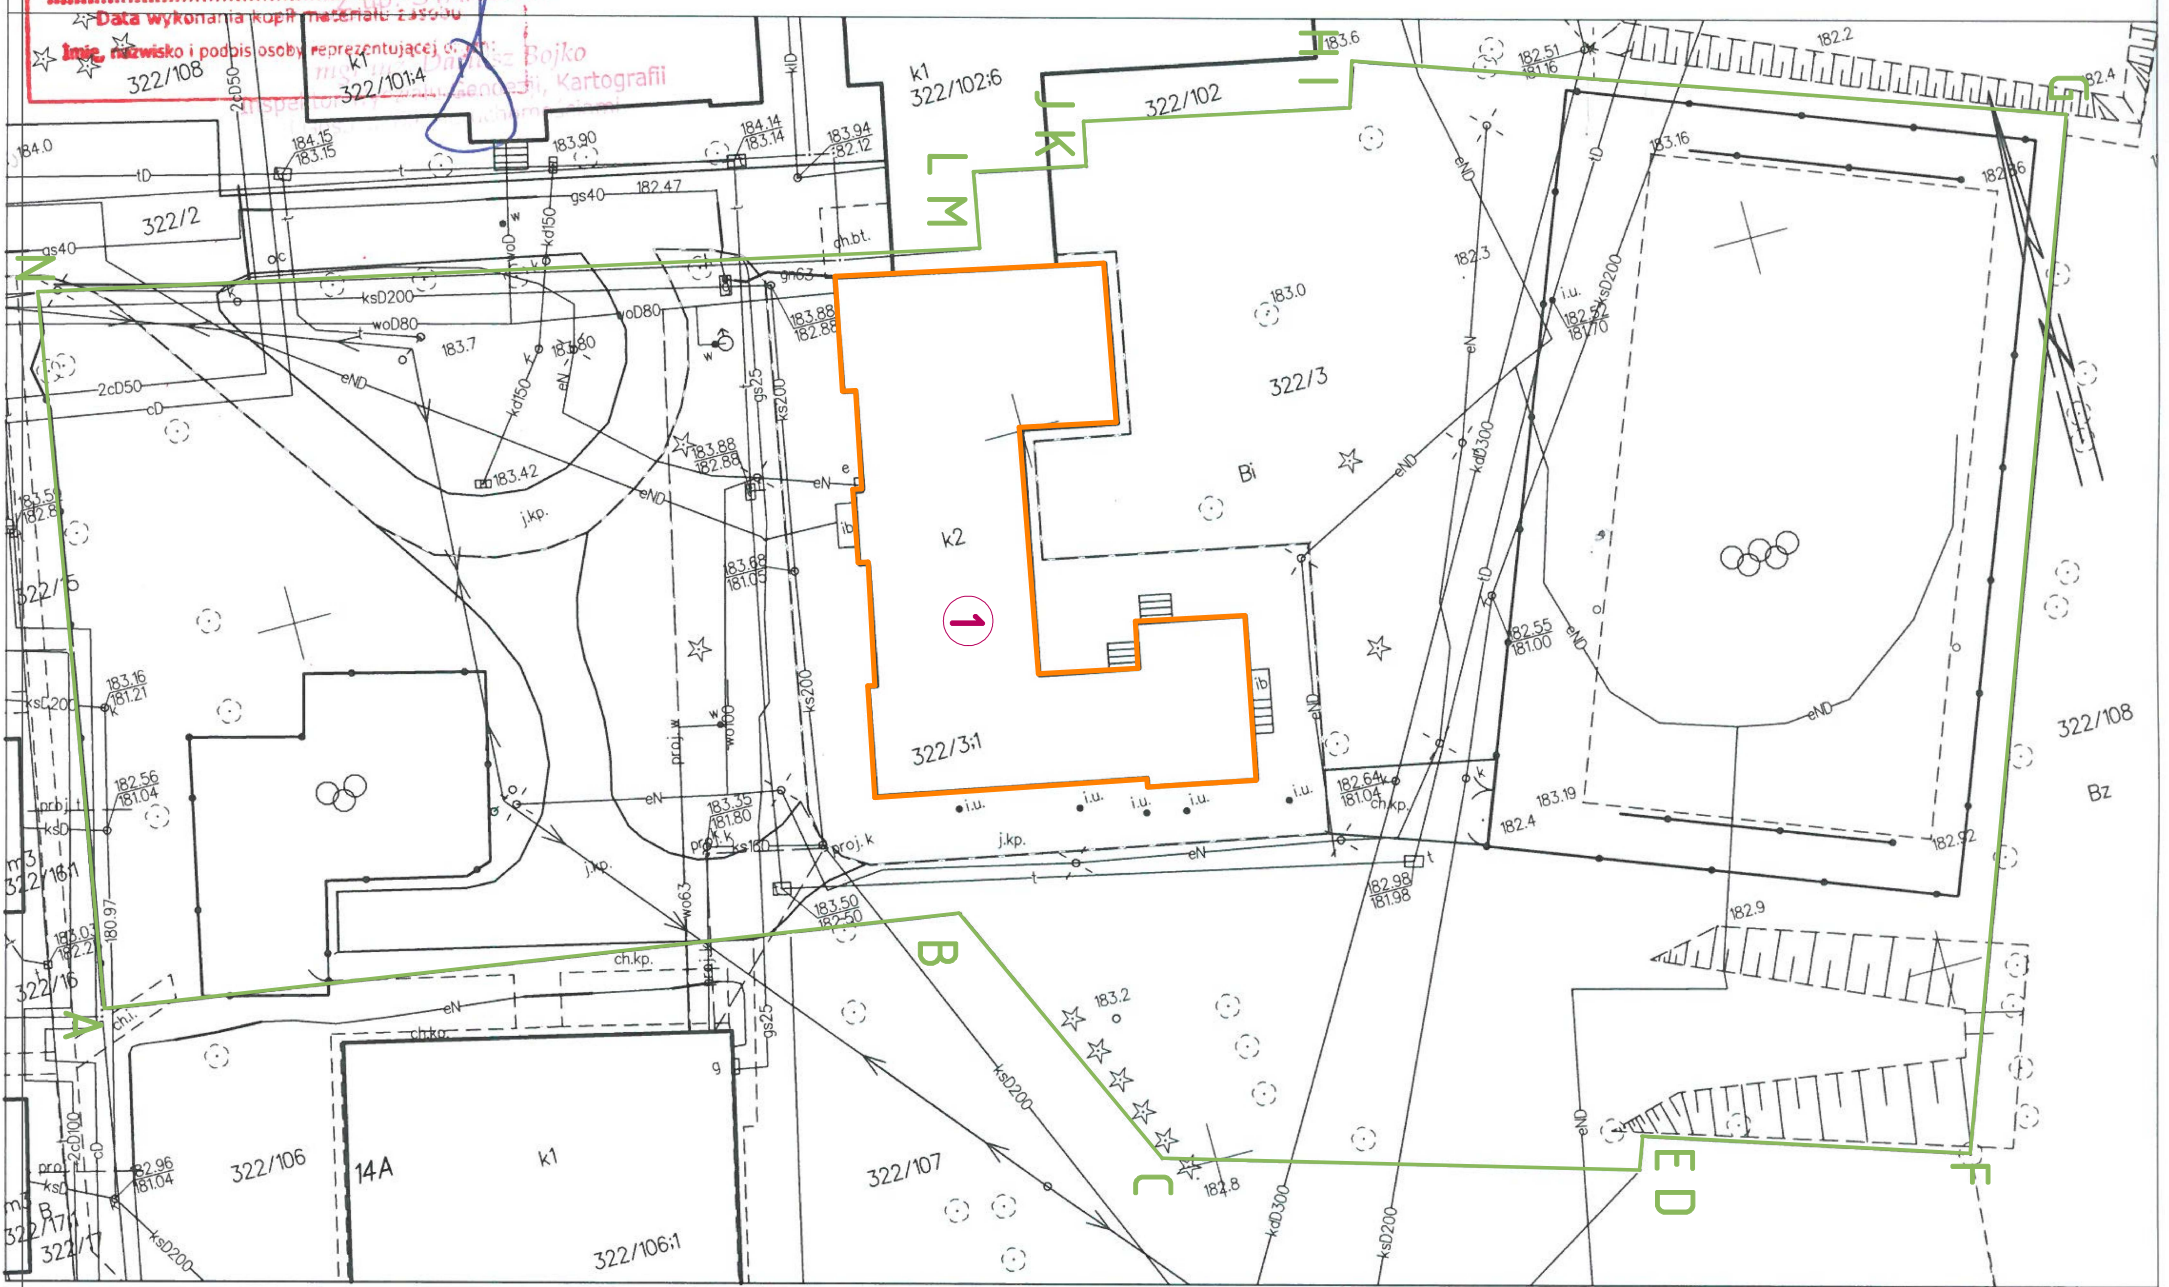

PLAN SYTUACYJNY

Legenda:

- A - N Zakres opracowania
- ① Istniejący budynek Szkoły Podstawowej
- w100 Istniejąca sieć i przyłącze wodociągowe
- k200 Istniejąca sieć i przyłącze kanalizacji sanitarnej
- kD300 Istniejąca sieć kanalizacji deszczowej
- 2cd50 Istniejąca sieć ciepłownicza
- q40 Istniejąca sieć gazowa
- q25 Istniejąca przyłącze gazowe
- Isnięjąca linia kablowa
- Istniejąca linia energetyczna napowietrzna
- Istniejąca sieć telekomunikacyjna kablowa

PRO-INSTAL Monika Warchał 22-100 Chełm, ul. Bolesława Wirskiego 20/31			
Projektant	mgr inż. Monika Warchał	Instalacyjno -inżynierska	nr uprawnień LUB/0103/POOS/10
INWESTOR:	Gmina Chełm 22-100 Pokrzywka, ul. Główna 18		
Wymiana instalacji centralnego ogrzewania w budynku Szkoły Podstawowej w Okszkowie 22-105 Okszków, ul. Chełmska 14, dz nr 322/3, obręb 060303_2, 0043 Okszków-Kolonia			
TYTUŁ RYSUNKU:	plan sytuacyjny działki		
19.12.2023 r.	Rysunek nr S-1		
SKALA	1:500		