


ROZWINIĘCIE INSTALACJI CENTRALNEGO OGRZEWANIA CZEŚĆ 1/2

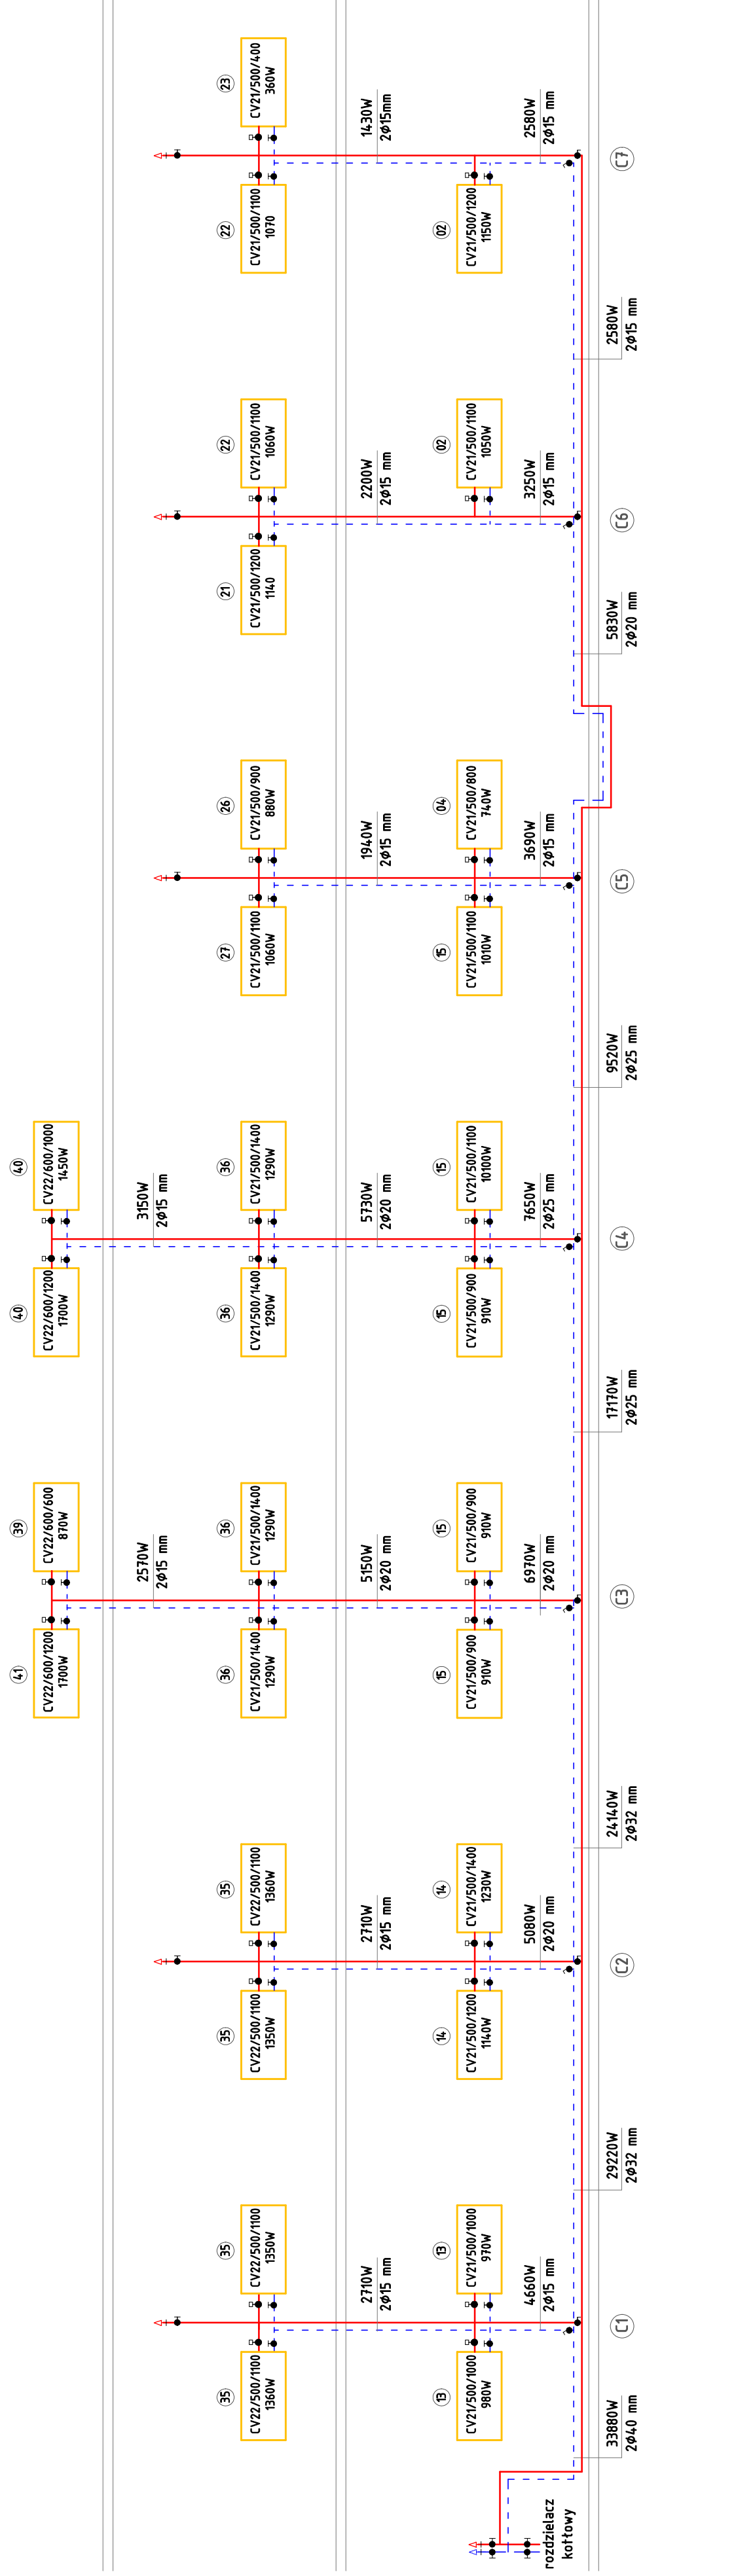

Legenda:

- - projektowane przewody zasilania c.o.
- - - - projektowane przewody powrotu c.o.
- C1 ● ● - projektowany pion instalacji c.o.

| | | | |
|---|-------------------------|---|------------------|
| PRO-INSTAL Monika Warchał | | | |
| 22-100 Chełm, ul. Bolesława Wirskiego 20/31 | | | |
| Projektant | mgr inż. Monika Warchał | specjalność | nr uprawnień |
| | | instalacyjno -inżynierska | LUB/0103/POOS/10 |
| 19.12.2023 r. | | | |
| INWESTOR: | | Gmina Chełm | |
| | | 22-100 Pokrówka, ul. Gminna 18 | |
| NAZWA I ADRES BUDOWY: | | | |
| Wymiana instalacji centralnego ogrzewania w budynku | | | |
| Szkoły Podstawowej w Okszwie | | | |
| 22-105 Okszów, ul. Chełmska 14, | | | |
| dz nr 322/3, obręb 060303_2.0043 Okszów Kolonia | | | |
| TYTUŁ RYSUNKU: | | rozwiniecie instalacji c.o. - część 1/2 | |
| Rysunek nr | | S-10 | |
| SKALA | | - | |