# ROZWINIĘCIE
# INSTALACJI CENTRALNEGO OGRZEWANIA
# CZEŚĆ 2/2

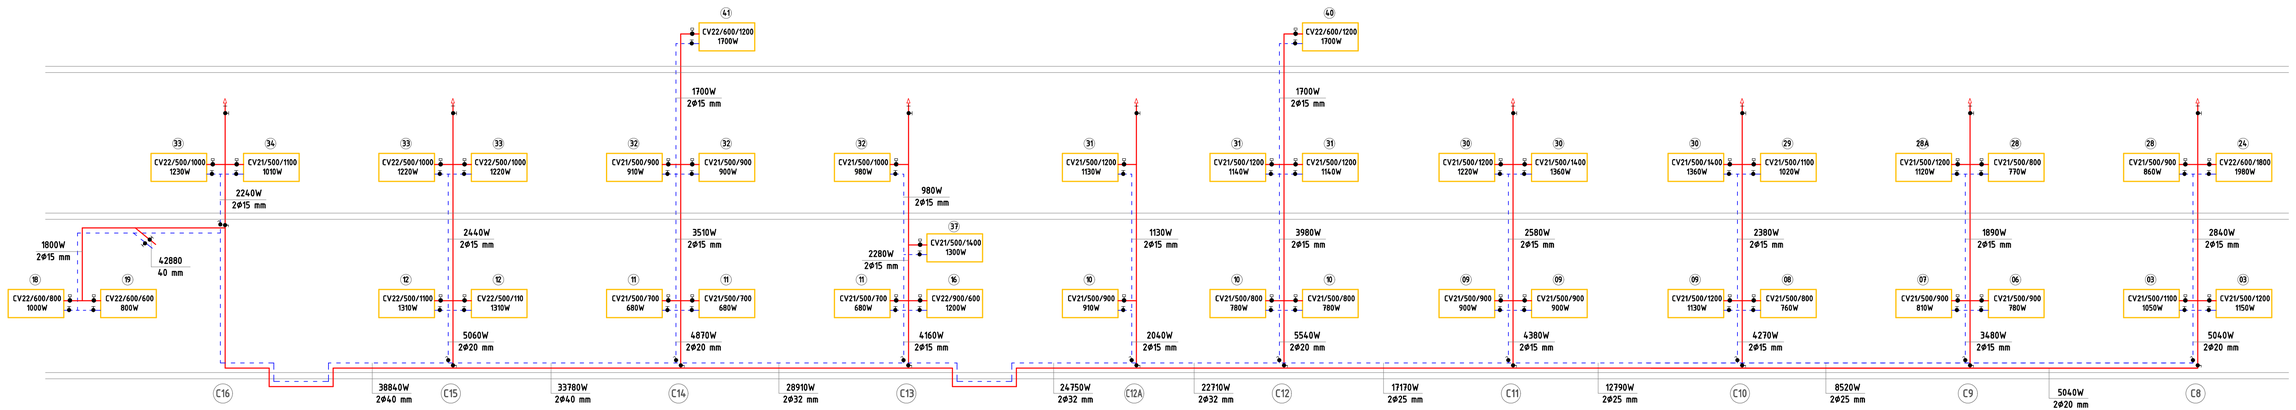


Legenda:

- projektowane przewody zasilenia c.o.
- projektowane przewody powrotu c.o.
- projektowany pion instalacji c.o.


**PRO-INSTAL Monika Warchał**
**22-100 Chełm, ul. Bolesława Wirskiego 20/31**


| | Imię i nazwisko | specjalność | nr uprawnień | podpis |
|---|---|---|---|---|
| Projektant | mgr inż. Monika Warchał | instalacyjno -inżynieryjna | LUB/0103/POOS/10 | 19.12.2023 r. |

**INWESTOR:**
Gmina Chełm
22-100 Pokrówka, ul. Gminna 18

Rysunek nr **S-11**

**NAZWA I ADRES BUDOWY:**
Wymiana instalacji centralnego ogrzewania w budynku Szkoły Podstawowej w Okszowie
22-105 Okszów, ul. Chełmska 14,
dz nr 322/3, obręb 060303_2.0043 Okszów Kolonia

SKALA **-**

**TYTUŁ RYSUNKU:**
rozwinięcie instalacj c.o. - część 2/2