


Przekrój normalny

skala 1:50

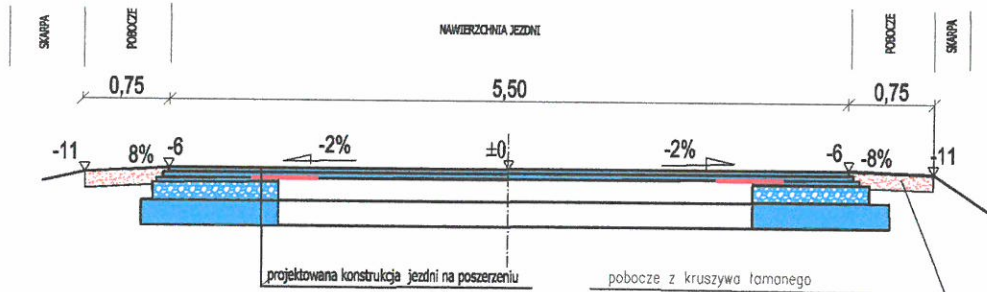

Inwestor		Gmina Chełm, Pokrówka ul. Gminna 18 22-100 Chełm		
Temat zadania		Przebudowa skrzyżowania drogi gminnej nr 104648L w m,Deputytce Królewskie z drogą wojewódzką nr 843 w km 6+803,00		
Temat rysunku		PRZEKRÓJ NORMALNY		
Branża	Stadium	Data	Skala	Nr rysunku
DROGOWA	PB	08.2022	1:50	3
Autorzy	Imię i nazwisko	Podpis	Nr uprawnień	Branża
Projektant:	Henryka Figiel		776/CH/88 spec konstr. inż	drogi