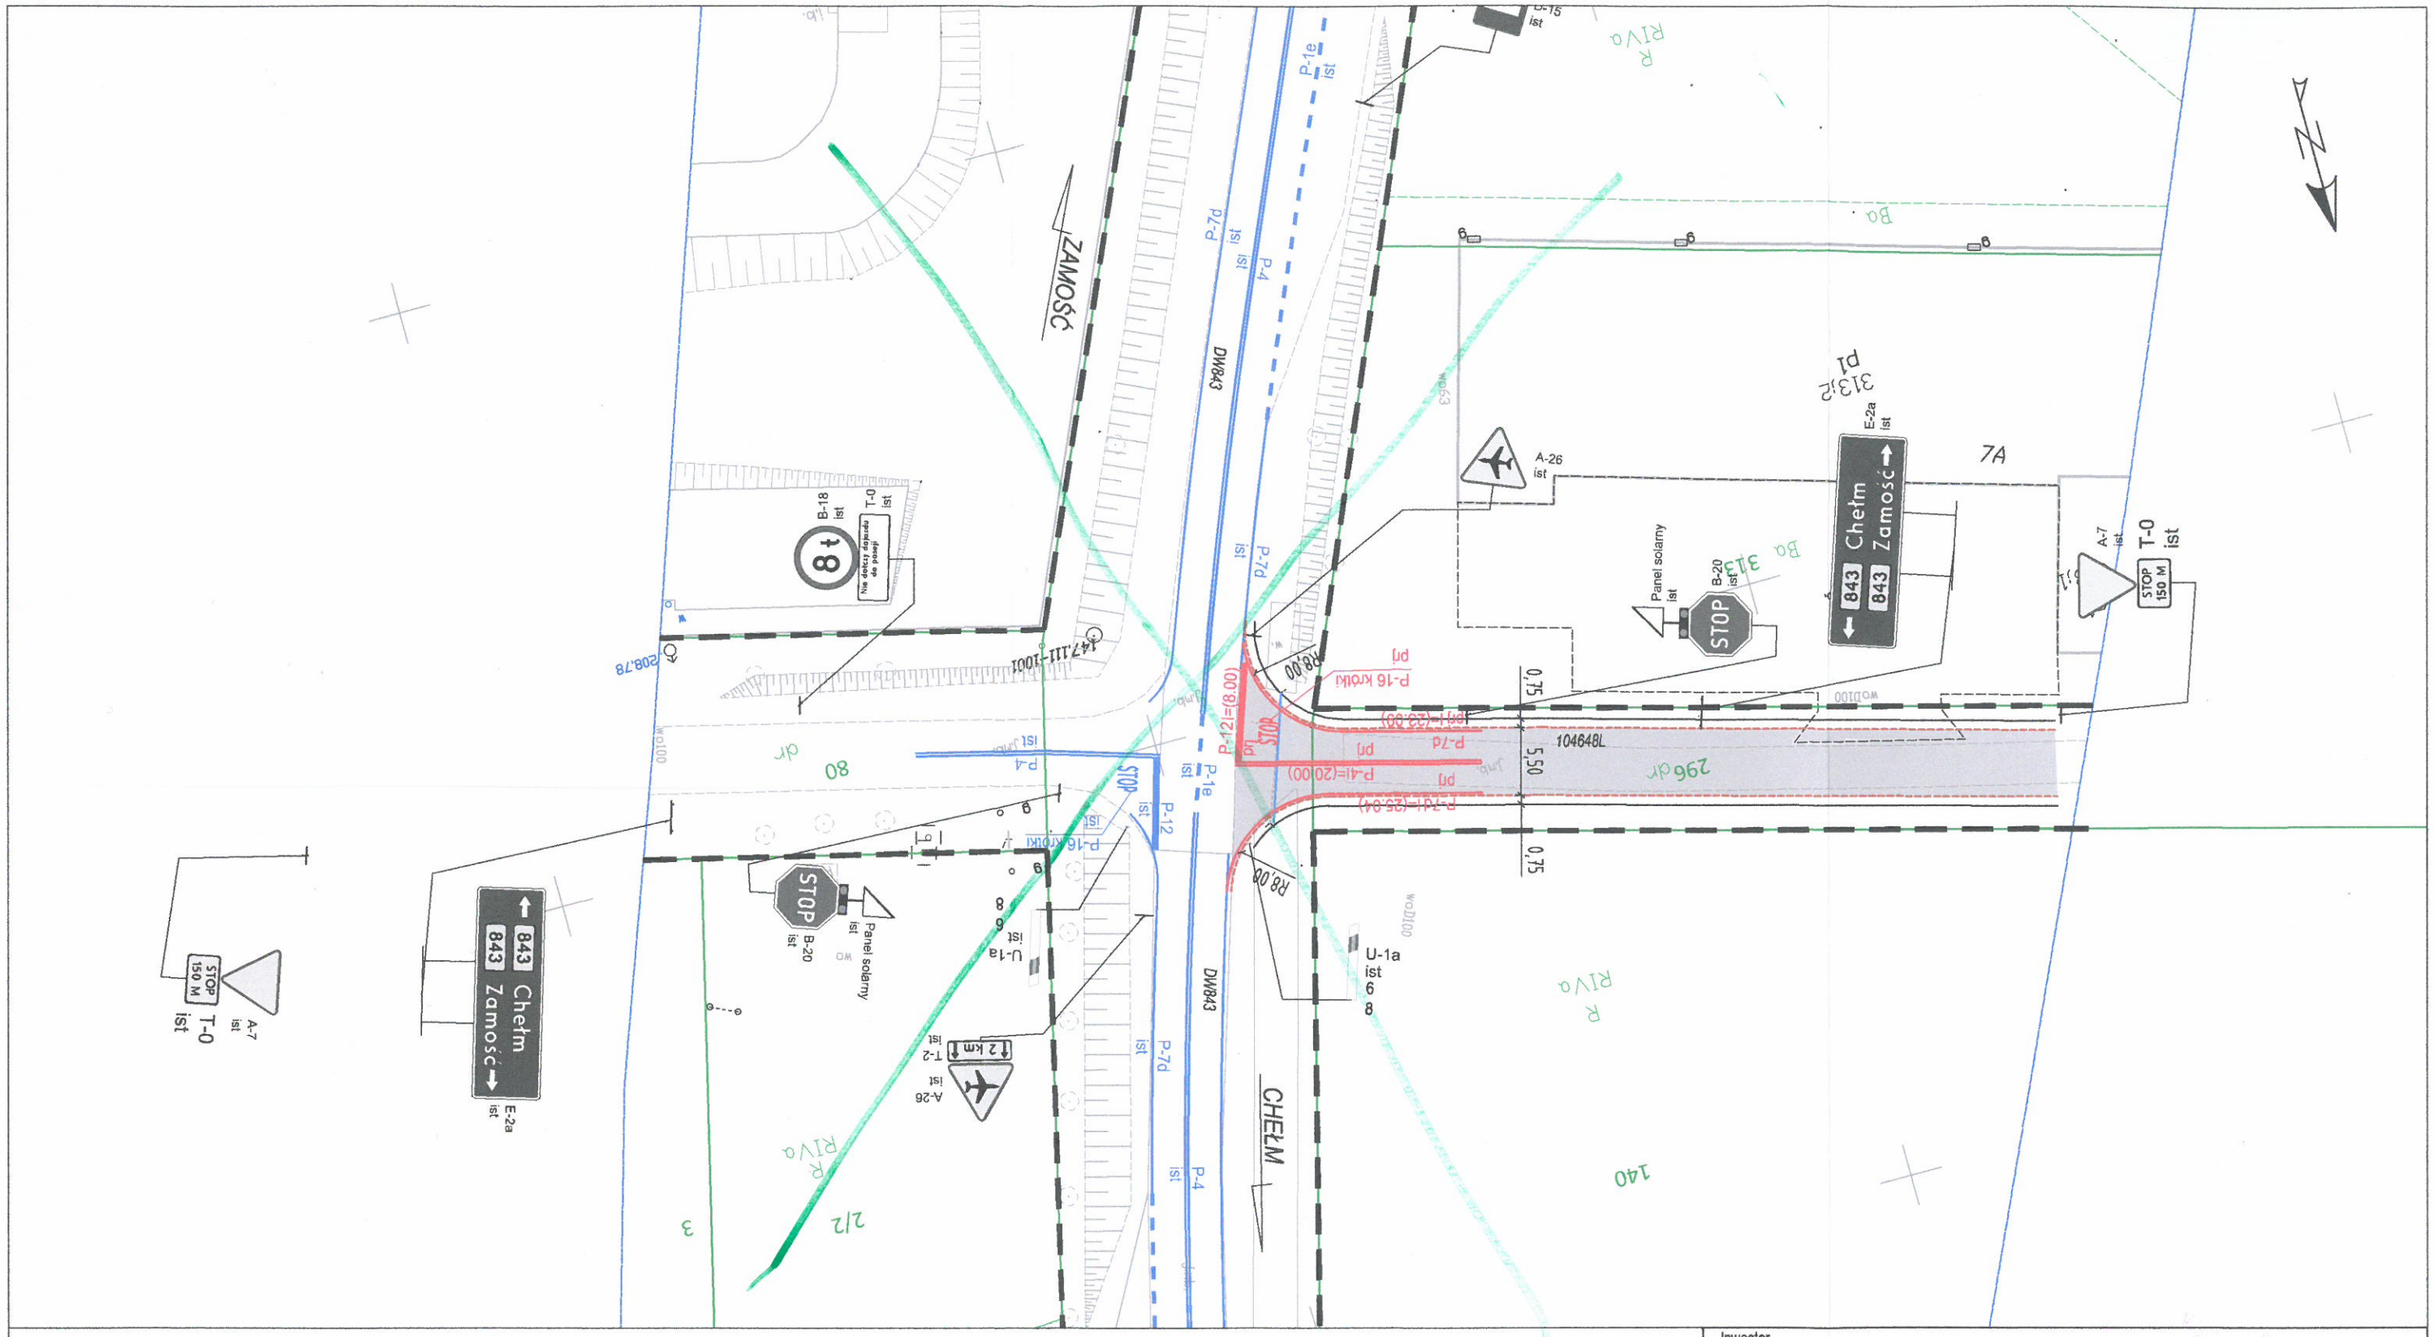

LEGENDA:

- istn. oznakowanie poziome (P-7c I=(12.95) ist)
- proj. oznakowanie poziome (P-4 I=(13.95) prj)
- istn. oznakowanie pionowe
- proj. oznakowanie pionowe
- granice pasa drogowego
- proj. krawędź zjazdu
- oś zjazdu
- proj. pobocze
- proj. konstrukcja zjazdu

Inwestor	Gmina Chełm Pokrówka, ul. Gminna 18, 22-100 Pokrówka
Temat zadania	*PRZEBUDOWA SKRZYŻOWANIA DROGI GMINNEJ NR 104648L Z DROGĄ WOJEWÓDZKĄ NR 843 W KM 6+803 W MIEJSCOWOŚCI DEPUŁTYCZE KRÓLEWSKIE* *PRZEBUDOWA SKRZYŻOWANIA DROGI GMINNEJ NR 114272L Z DROGĄ WOJEWÓDZKĄ NR 843 W KM 6+964 W MIEJSCOWOŚCI DEPUŁTYCZE KRÓLEWSKIE*
Temat rysunku	*Projekt stałej organizacji ruchu*

Branża	Stadium	Data	Skala	Nr rysunku
DROGOWA	ID	08.2022	1:500	2.1

Projektanci	Imię i nazwisko	Podpis	Nr uprawnień	Branża
Projektant	Henryka Figiel		776/CH/88	drogi