

## CZĘŚĆ RYSUNKOWA

Wzrost  
1998  
1999  
Spis rysunków

Plan orientacyjny	skala 1:10 000	rys. 0.1
Istniejące oznakowanie	skala 1:500	rys 1.1-1.2
Projektowanie oznakowanie	skala 1:500	rys 2.1-2.2

Wydruk z systemu  
Wydruk z systemu  
Wydruk z systemu  
Wydruk z systemu



# Chełm - System Informacji Przestrzennej

skala 1 : 10000



Niniejszy wydruk nie stanowi dokumentu w rozumieniu przepisów prawa.  
Wydrukowano w serwisie [chelm.e-mapa.net](http://chelm.e-mapa.net) dnia 2022-08-12 14:41:07

GMINA CHEŁM, POKRÓWKA UL. GMINNA 18  
22-100 POKRÓWKA

Przebudowa skrzyżowania drogi gminnej nr 104648L w m. Deputycze Królewskie  
z drogą wojewódzką nr 843 w km 6+803,00

ORIENTACJA

Opracowała:  
HENRYKA FIGIEL

Nr rysunku

1.0

Skala

1:10000

Data:

sierpień 2022


Branda:

PI



# Chełm - System Informacji Przestrzennej

skala 1 : 10000

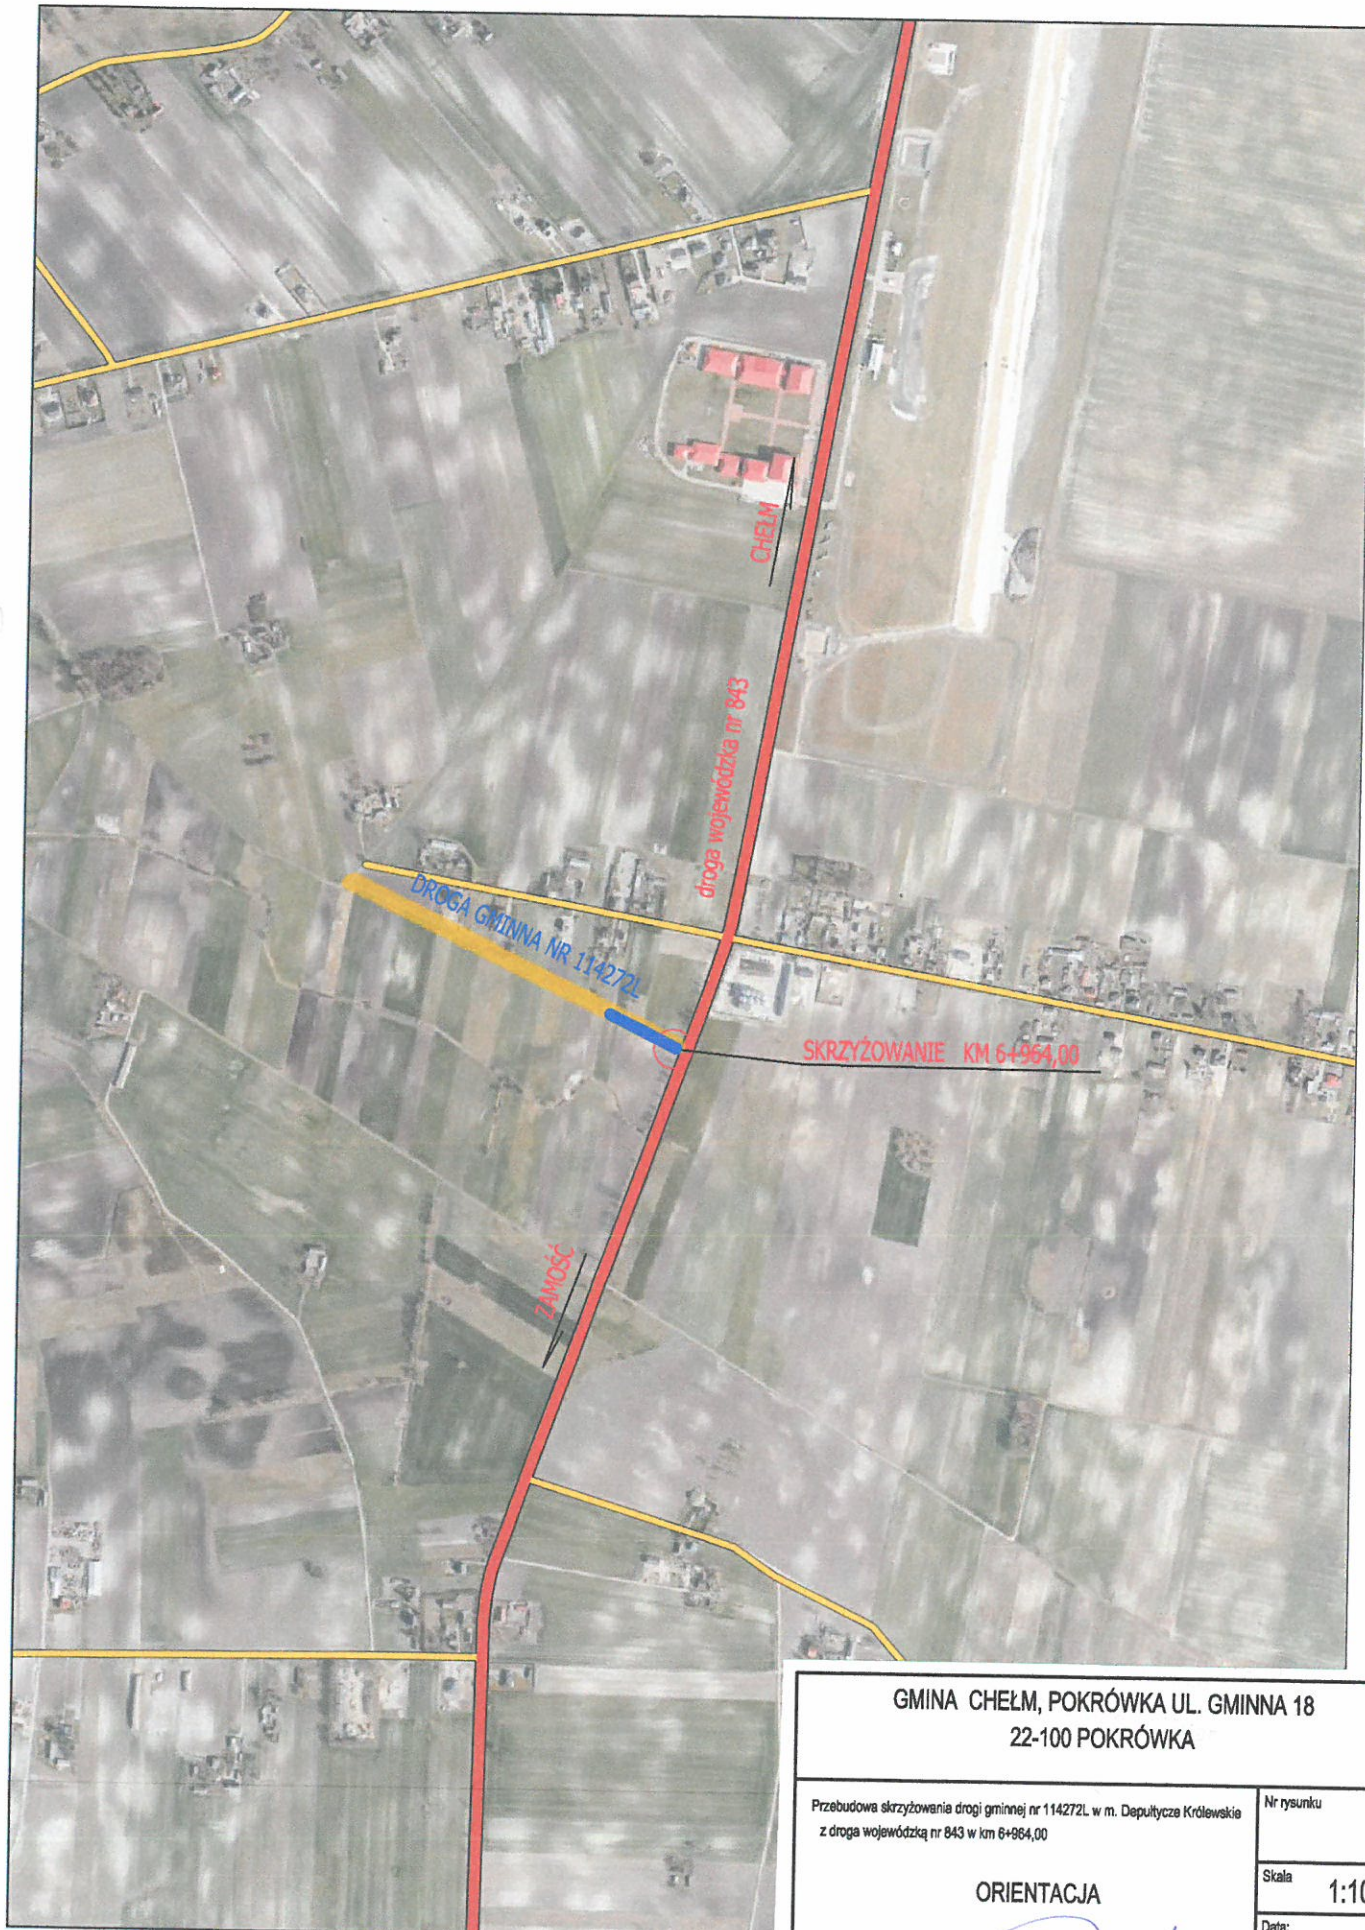

GINNA CHEŁM, POKRÓWKA UL. GMINNA 18  
22-100 POKRÓWKA

Przebudowa skrzyżowania drogi gminnej nr 11427ZL w m. Deputycze Królewskie  
z droga wojewódzką nr 843 w km 6+964,00

ORIENTACJA

Opracowała:  
HENRYKA FIGIEL

Nr rysunku

1.0

Skala

1:10000

Data:

sierpień 2022

Branka:

PB

Niniejszy wydruk nie stanowi dokumentu w rozumieniu przepisów prawa.