

obr. Deputytzyce Królewskie

40 80 m od skrzyżowania

Początek strefy robót
KM 6+788

Koniec strefy robót
KM 6+818

40 80 m od skrzyżowania

Deputytzyce Królewskie

843 Chelm
843 Zamosc

STOP


40

2 km

STOP

8



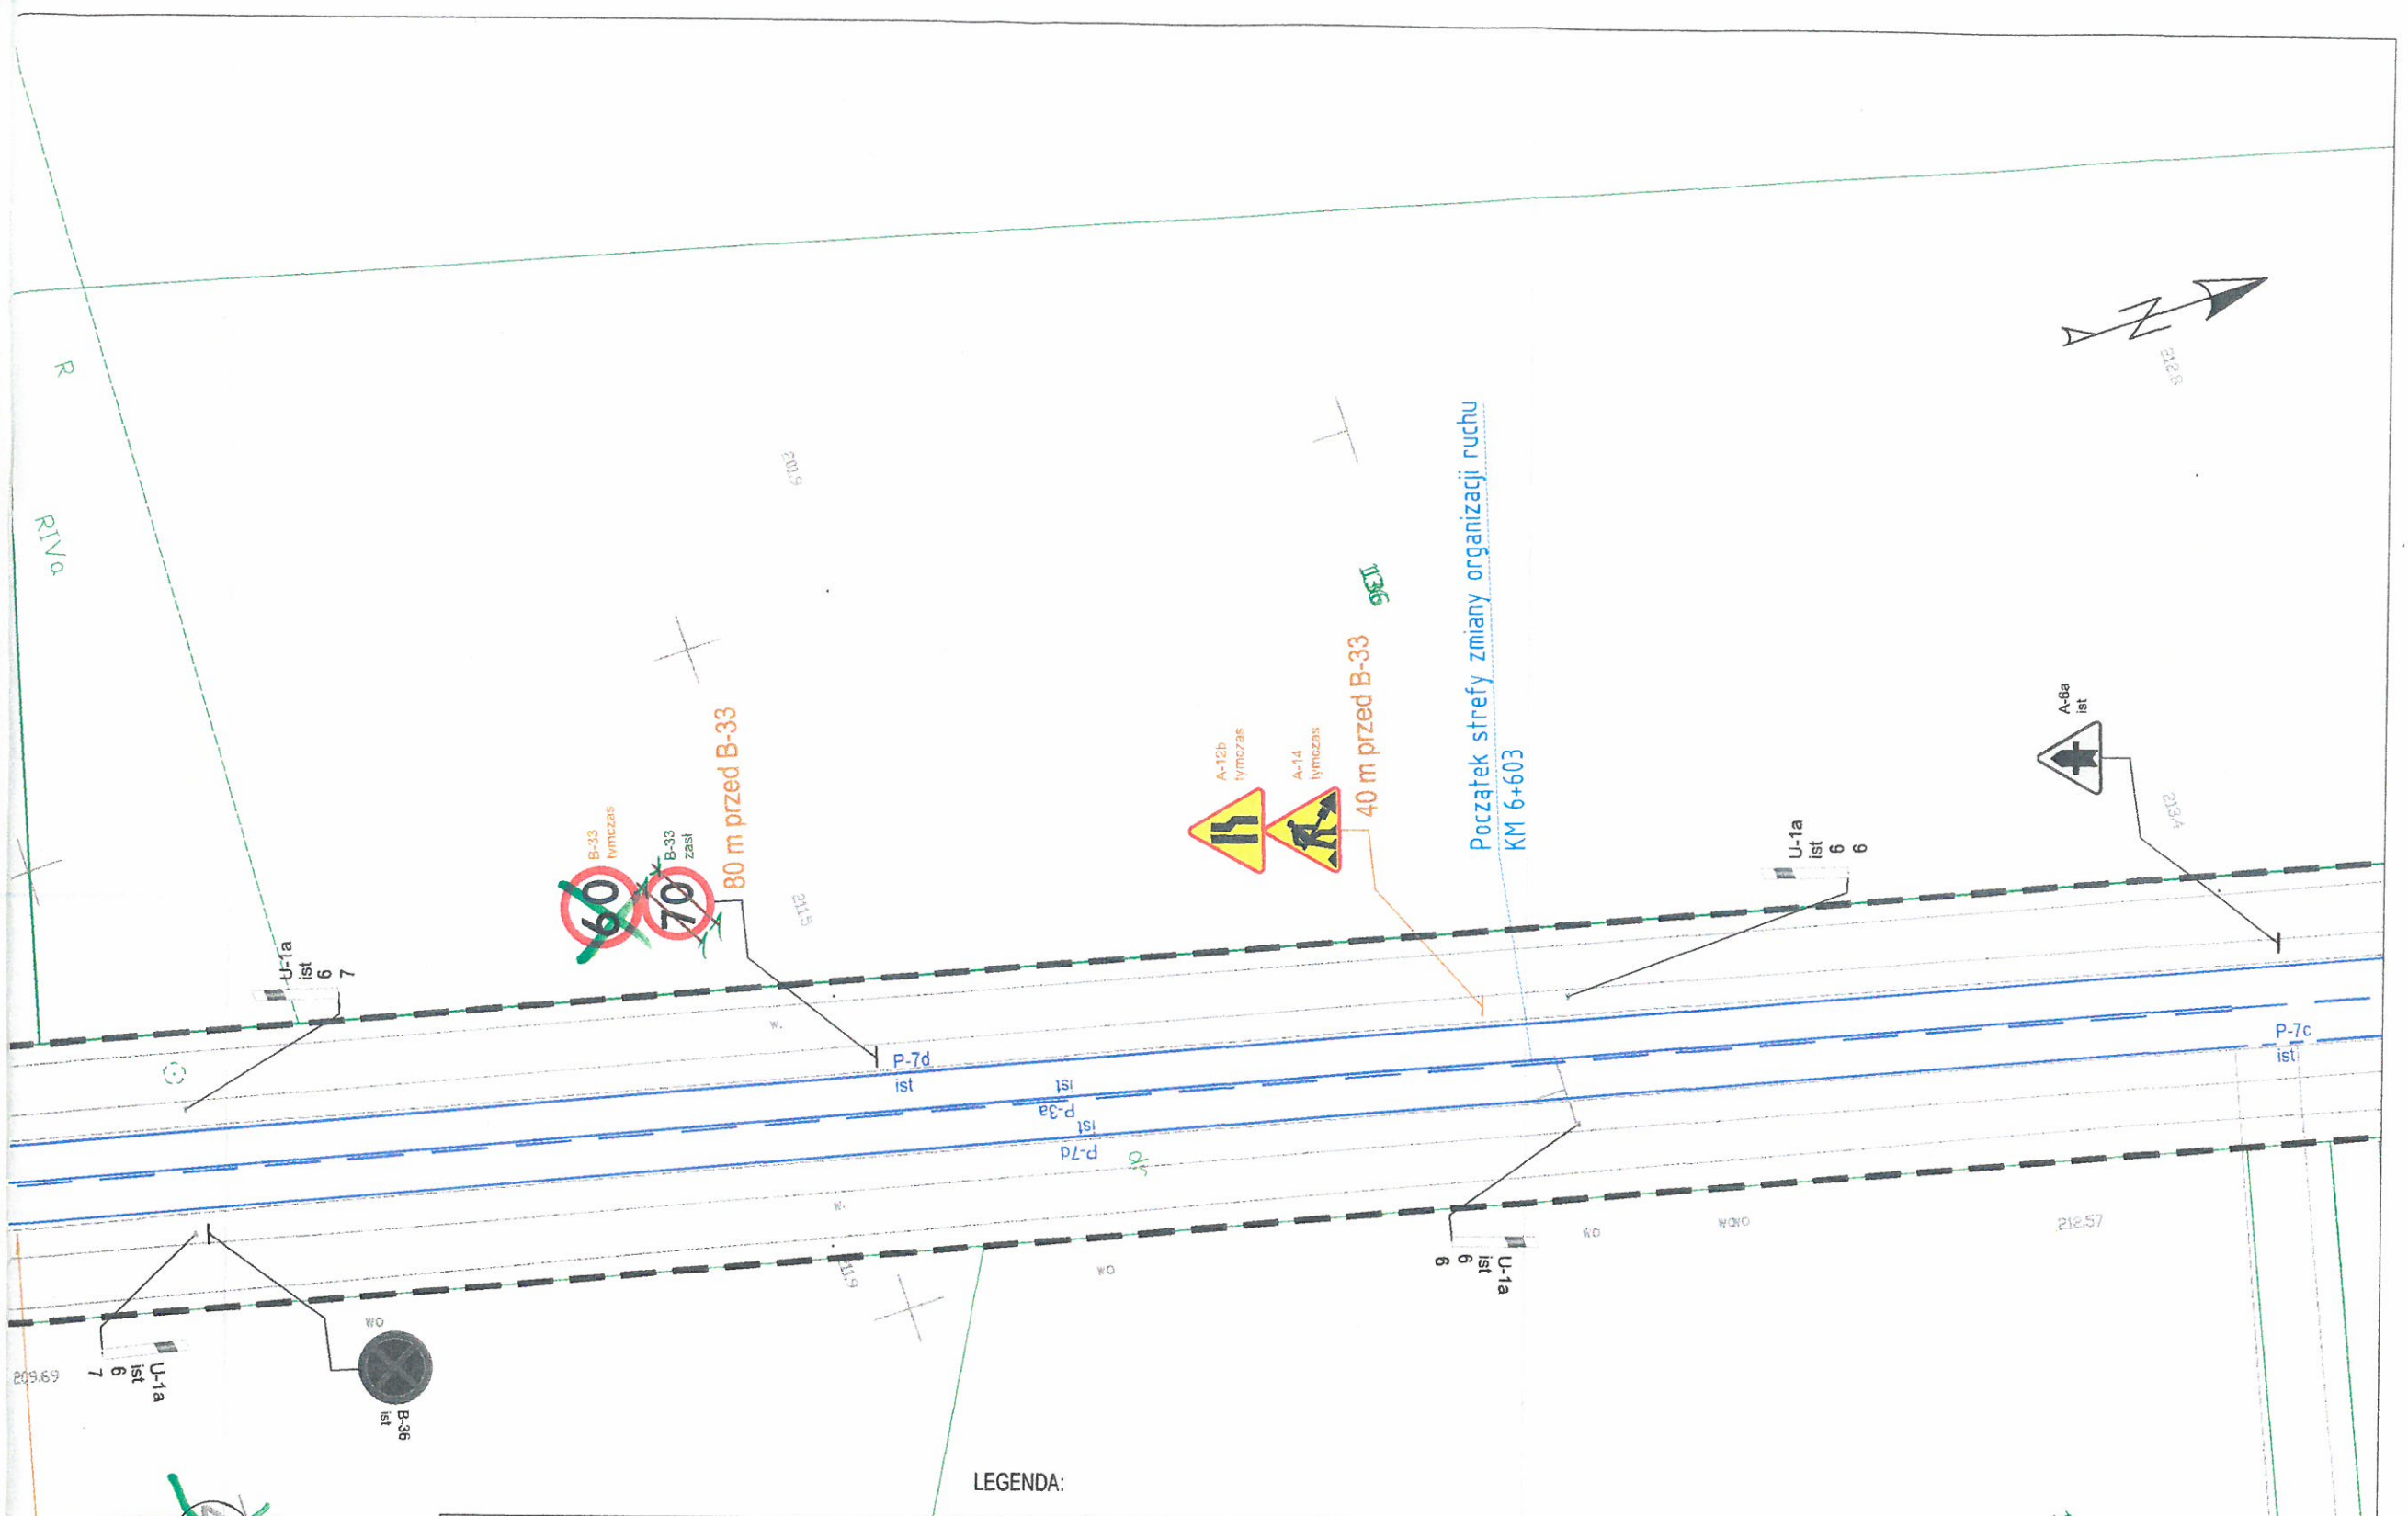

LEGENDA:

istniejące oznakowanie do zastąpienia

Sygnalista - osoba uprawniona do kierowania ruchem

zakres prac drogowych

$P-7c \leq (12.95)$ istniejące oznakowanie poziome

istniejące oznakowanie pionowe

A-14 tymczasowe oznakowanie pionowe

U-21b+U-35a tymczasowe urządzenia bezpieczeństwa

Inwestor				
Gmina Chełm Pokrówka, ul. Gminna 18, 22-100 Pokrówka				
Temat zadania				
PRZEBUDOWA SKRZYŻOWANIA DROGI GMINNEJ NR 104648L Z DROGĄ WOJEWÓDZKĄ NR 843 W KM 6+803 W MIEJSCOWOŚCI DEPUŁTYCZE KRÓLEWSKIE				
Temat rysunku				
Projekt tymczasowej organizacji ruchu				
Branża	Stadium	Data	Skala	Nr rysunku
DROGOWA	ID	08.2022	1:500	2.1
Projektanci	Imię i nazwisko	Podpis	Nr uprawnień	Branża
Projektant	Henryka Figiel		776/CH/88	drogi