

obr. Depputyce Krolewskie

Depputyce Krolewskie

40
B-33
Iymczas

80 m od skrzyzowania

Początek strefy robot
KM 6+788



843 Chelm
843 Zamosc

STOP

STOP

40
B-43
Iymczas


80 m od skrzyzowania

Koniec strefy robot
KM 6+818

84



1/5

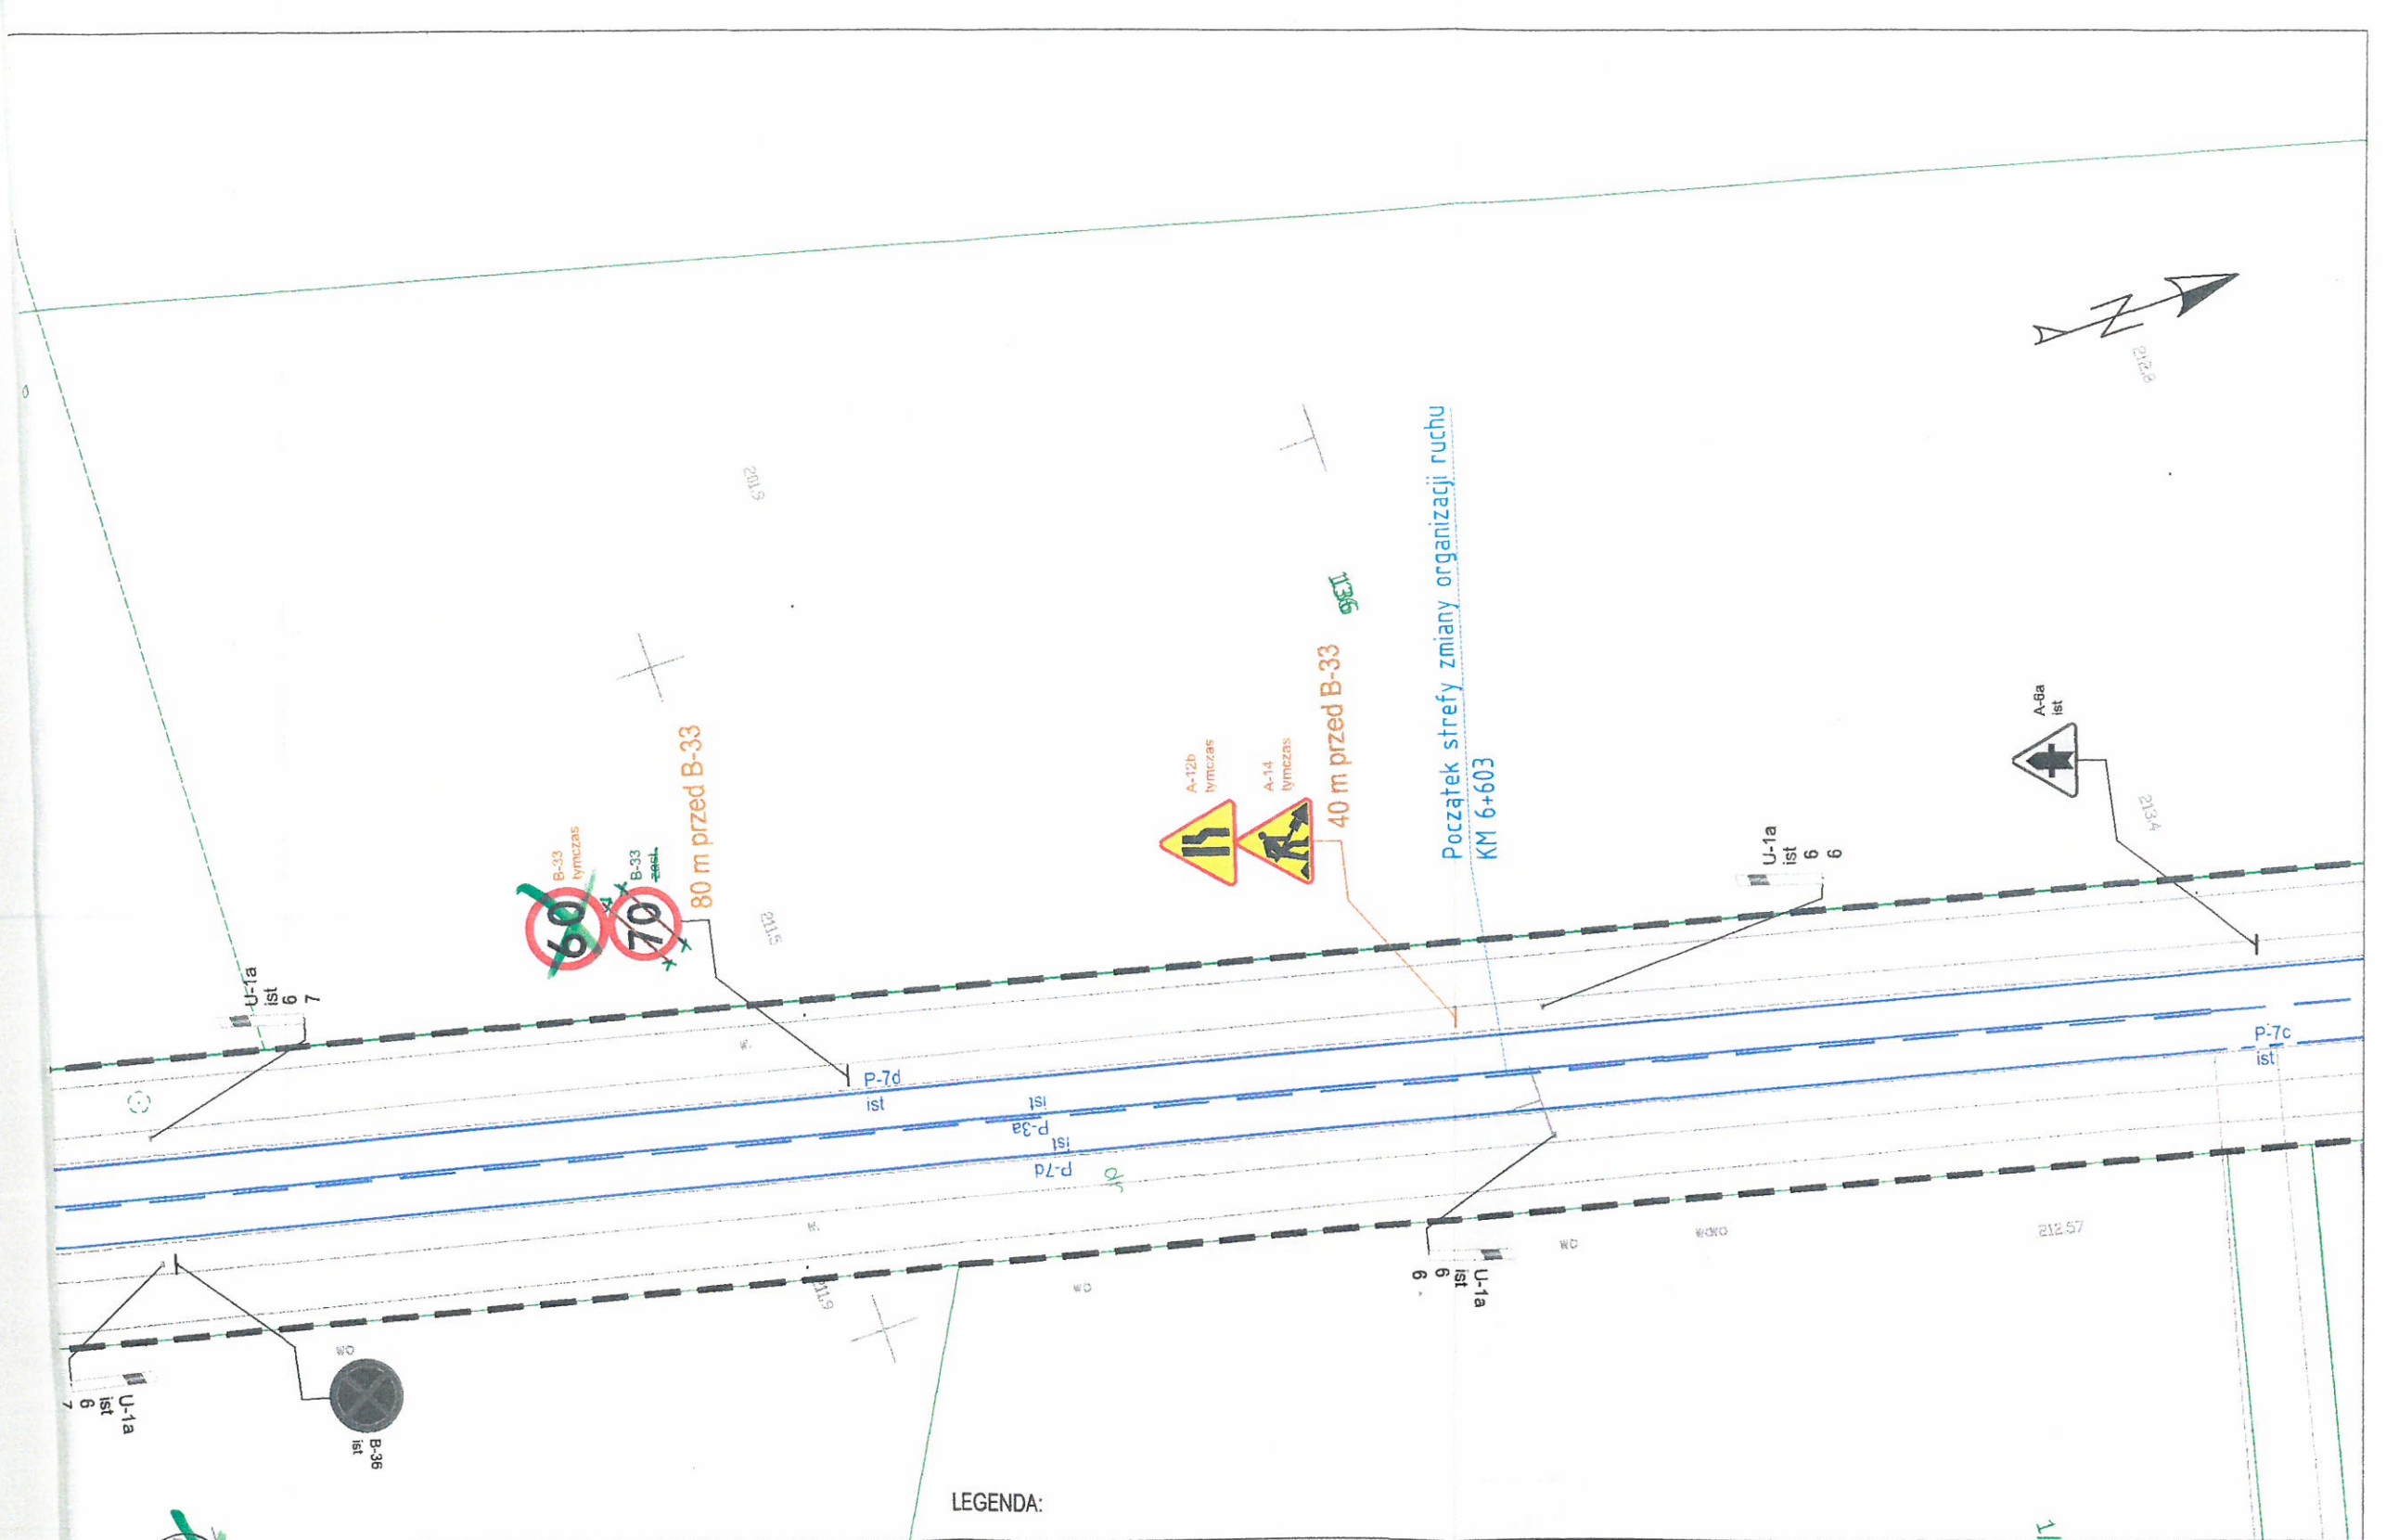

LEGENDA:

zakres prac drogowych

B-33 Zasił
istniejące oznakowanie do zasłonięcia

B-33
istniejące oznakowanie do zasłonięcia

B-33
istniejące oznakowanie pionowe

A-14 tymczasas
tymczasowe oznakowanie pionowe

A-14 tymczasas
tymczasowe oznakowanie pionowe

U-21b+U-35a tymczasas
tymczasowe urządzenia bezpieczeństwa

P-7c I=(12,95) ist
istniejące oznakowanie poziome

Sygnalista - osoba uprawniona do kierowania ruchem

Inwestor				
Gmina Chelm Pokrówka, ul. Gminna 18, 22-100 Pokrówka				
Temat zadania				
PRZEBUDOWA SKRZYŻOWANIA DROGI GMINNEJ NR 104648L Z DROGĄ WOJEWÓDZKĄ NR 843 W KM 6+803 W MIEJSCOWOŚCI DEPUŁTYCZE KRÓLEWSKIE				
Temat rysunku				
Projekt tymczasowej organizacji ruchu				
Branża	Stadium	Data	Skala	Nr rysunku
DROGOWA	ID	08.2022	1:500	2.2
Projektanci	Imię i nazwisko		Podpis	Nr uprawnień
Projektant	Henryka Figiel			776/CH/88
				Branża
				drogi