


Chełm - System Informacji Przestrzennej

Adresy i ulice

skala 1 : 10000

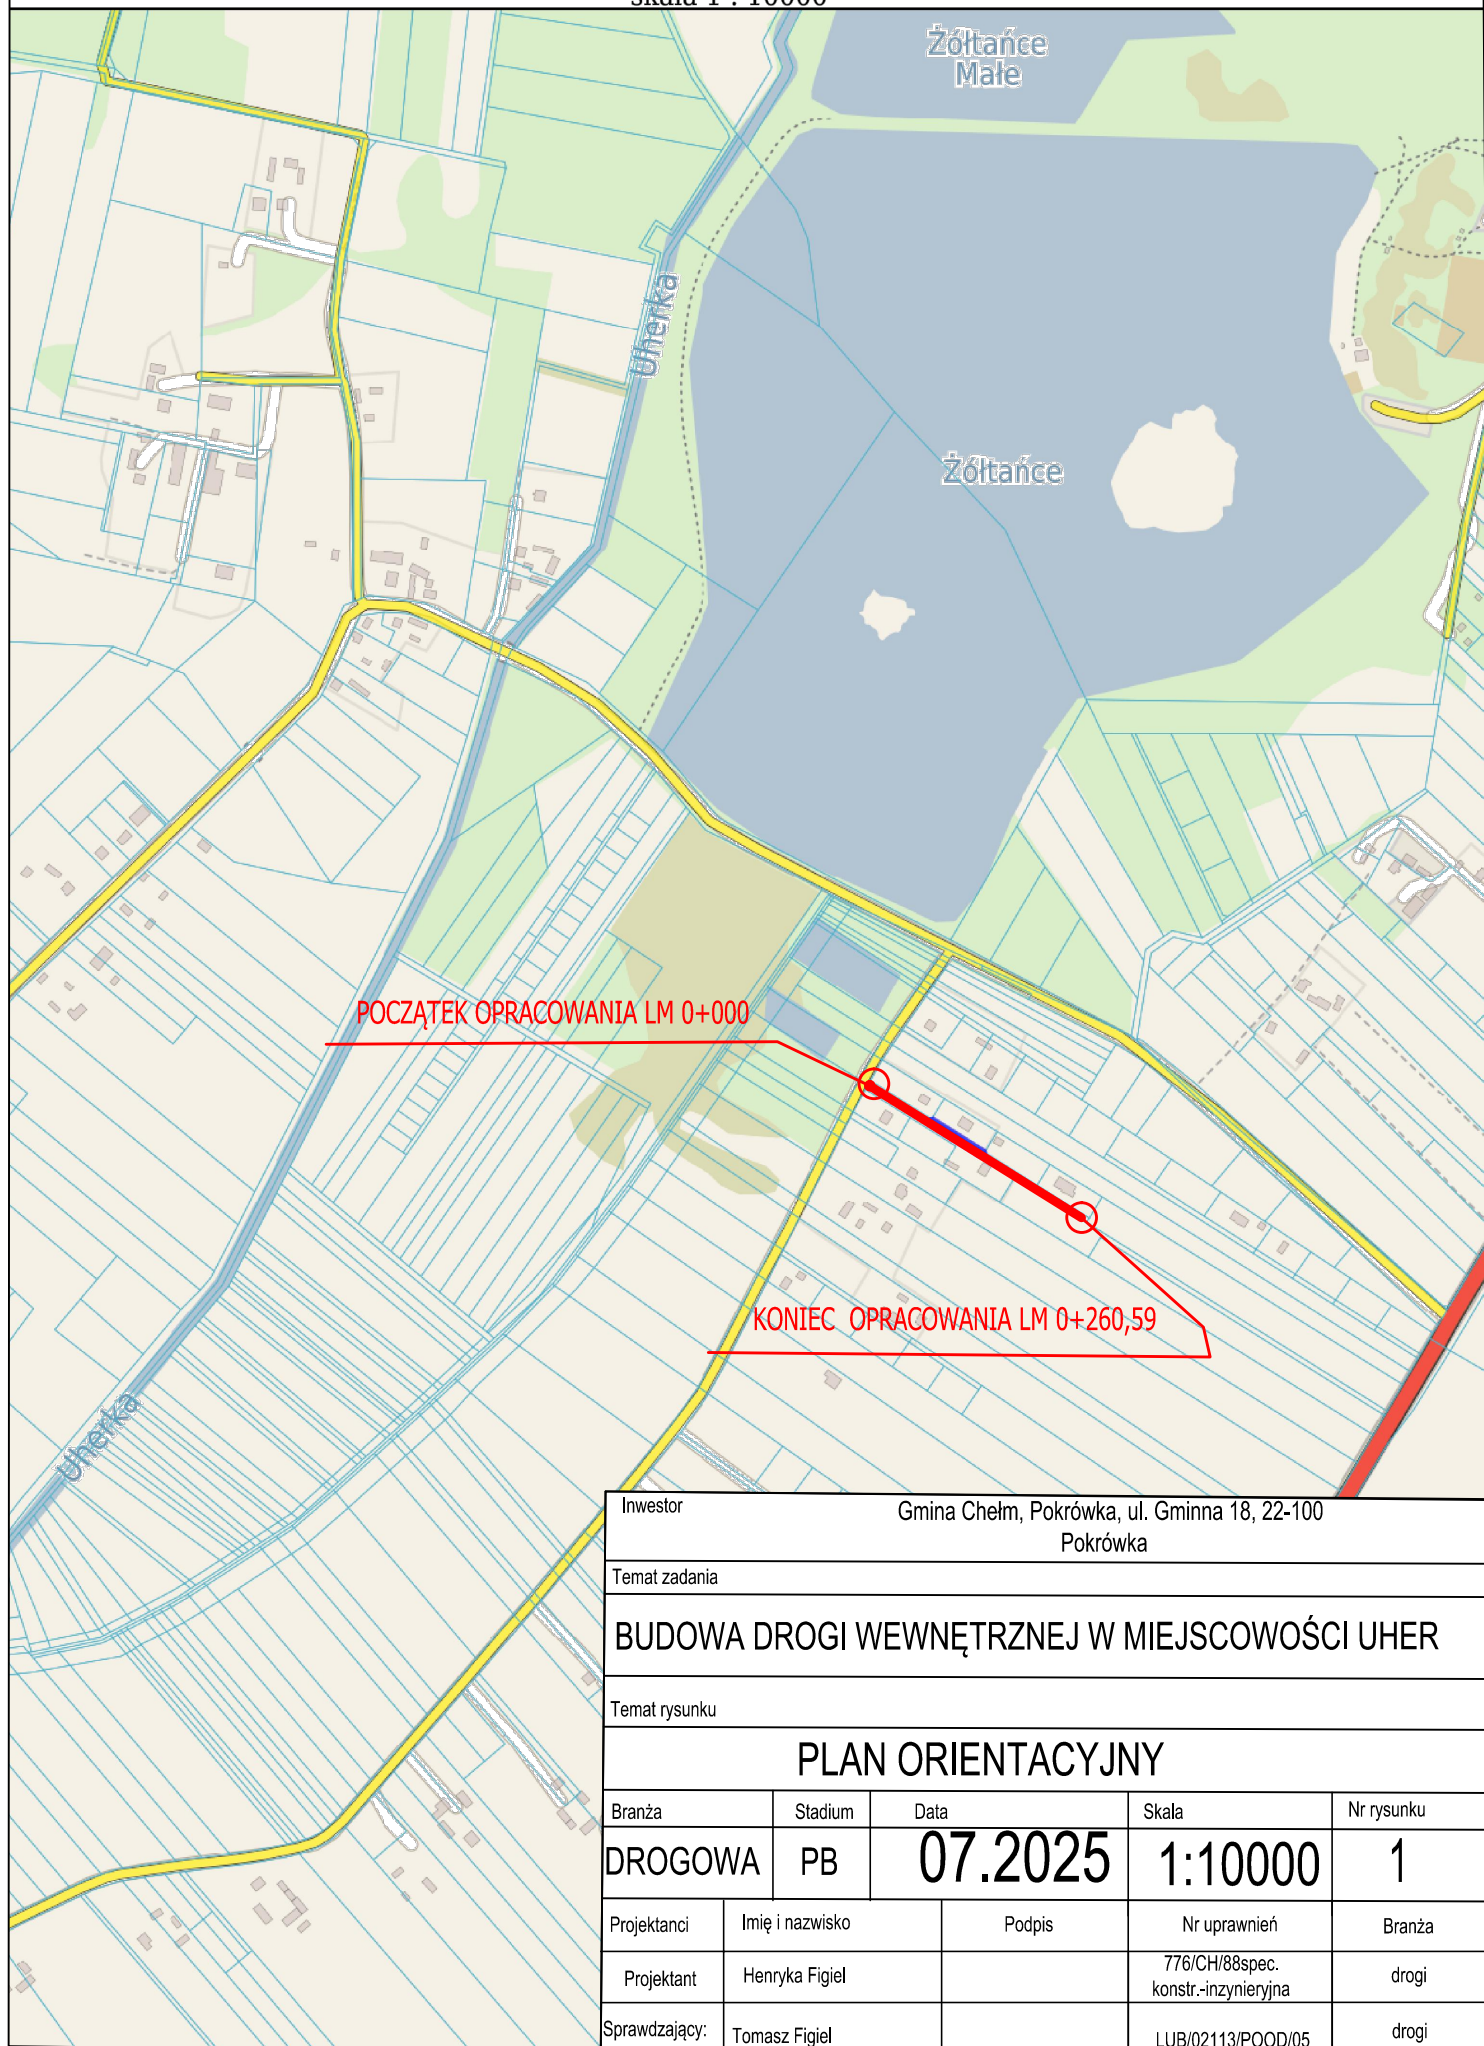

Inwestor

Gmina Chełm, Pokrówka, ul. Gminna 18, 22-100
Pokrówka

Temat zadania

BUDOWA DROGI WEWNĘTRZNEJ W MIEJSCOWOŚCI UHER

Temat rysunku

PLAN ORIENTACYJNY

Branża

Stadium

Data

Skala

Nr rysunku

DROGOWA

PB

07.2025

1:10000

1

Projektanci

Imię i nazwisko

Podpis

Nr uprawnień

Branża

Projektant

Henryka Figiel

776/CH/88spec.
konstr.-inżynierska

drogi

Sprawdzający:

Tomasz Figiel

LUB/02113/POOD/05

drogi