NIWELETA

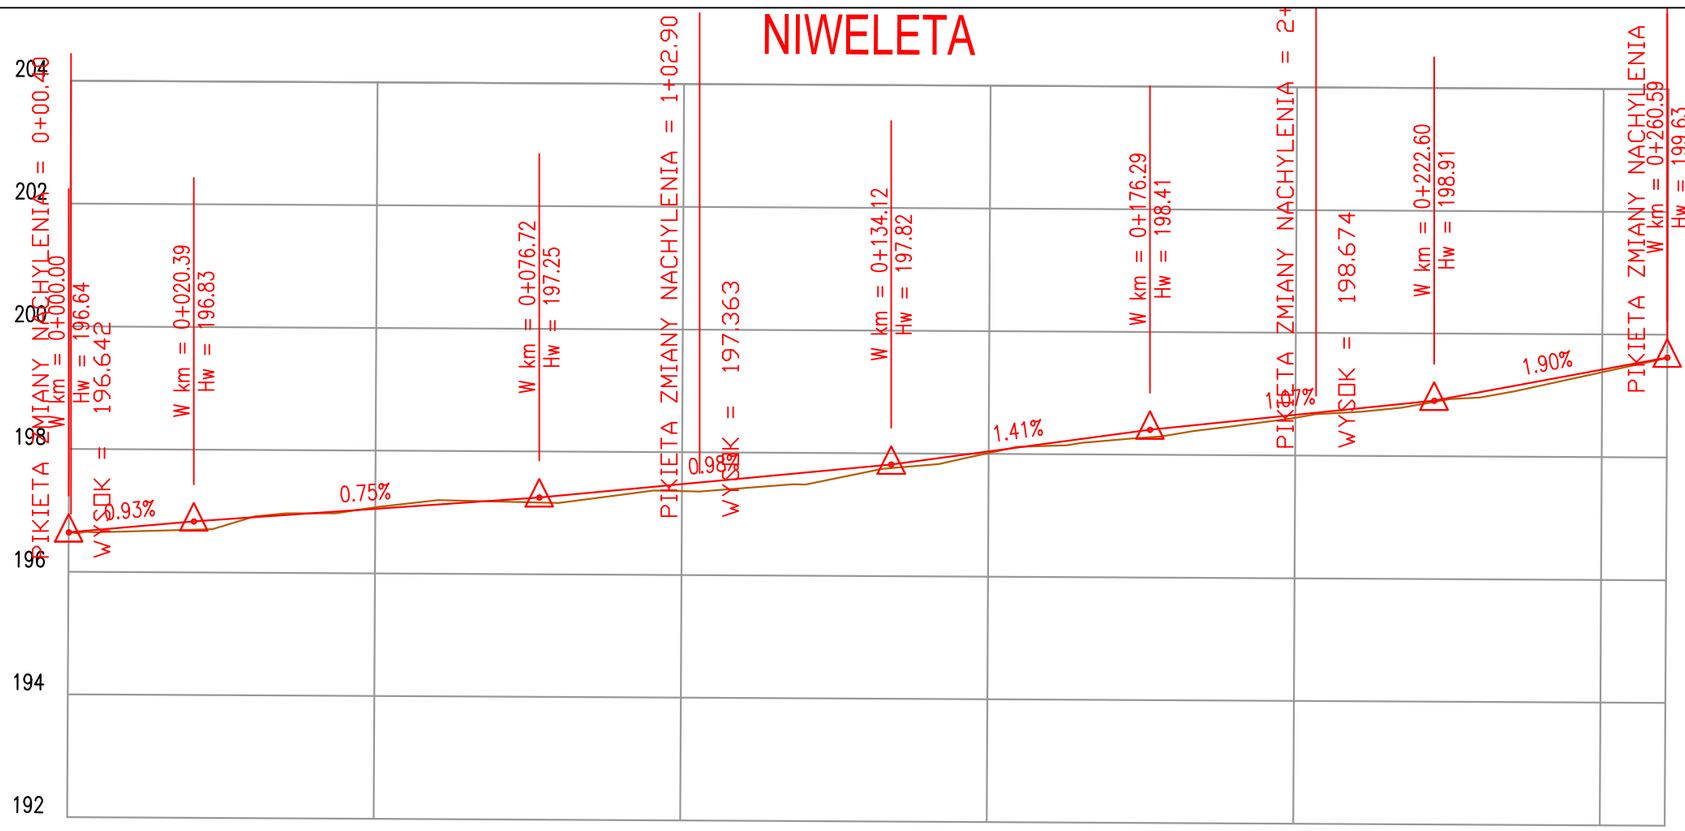

RZĘDNE NIWELETY	196.64	196.83	197.05	197.25	197.48	197.82	198.04	198.41	198.66	198.91	199.43	199.63
NIWELETA - TEREN		0.14	-0.03	0.08	0.11	0.06	0.03	0.12	0.05	0.02	0.04	0.01
ELEMENTY NIWELETY		L=20.39 i=0.93%	L=56.32 i=0.75%	L=57.41 i=0.98%	L=42.16 i=1.41%	L=46.31 i=1.07%	L=37.99 i=1.90%					
RZĘDNE TERENU		196.69	197.08	197.17	197.37	197.76	198.01	198.29	198.62	198.89	199.38	199.62
ELEMENTY PLANU												
ODLEGŁOŚCI	000.00	020.39	050.00	076.72	100.00	134.12	150.00	176.29	200.00	222.60	250.00	260.59

KM I HM

0+050.00 0+100.00 0+150.00 0+200.00 0+250.00

Inwestor

Gmina Chełm Pokrówka, ul. Gminna 18, 22-100 Pokrówka

Temat zadania

BUDOWA DROGI WEWNĘTRZNEJ W MIEJSCOWOSCI UHER

Temat rysunku

PROFIL PODŁUŻNY

Branża	Stadium	Data	Skala	Nr rysunku
DROGOWA	PB	07.2025	1:100/1000	3

Projektanci	Imię i nazwisko	Podpis	Nr uprawnień	Branża
Projektant	Henryka Figiel		776/CH/88	drogi
Sprawdzający:	Tomasz Figiel		LUB/02113/POOD/05	drogi