


Rzut poziomy 1:50
Instalacje sanitarne

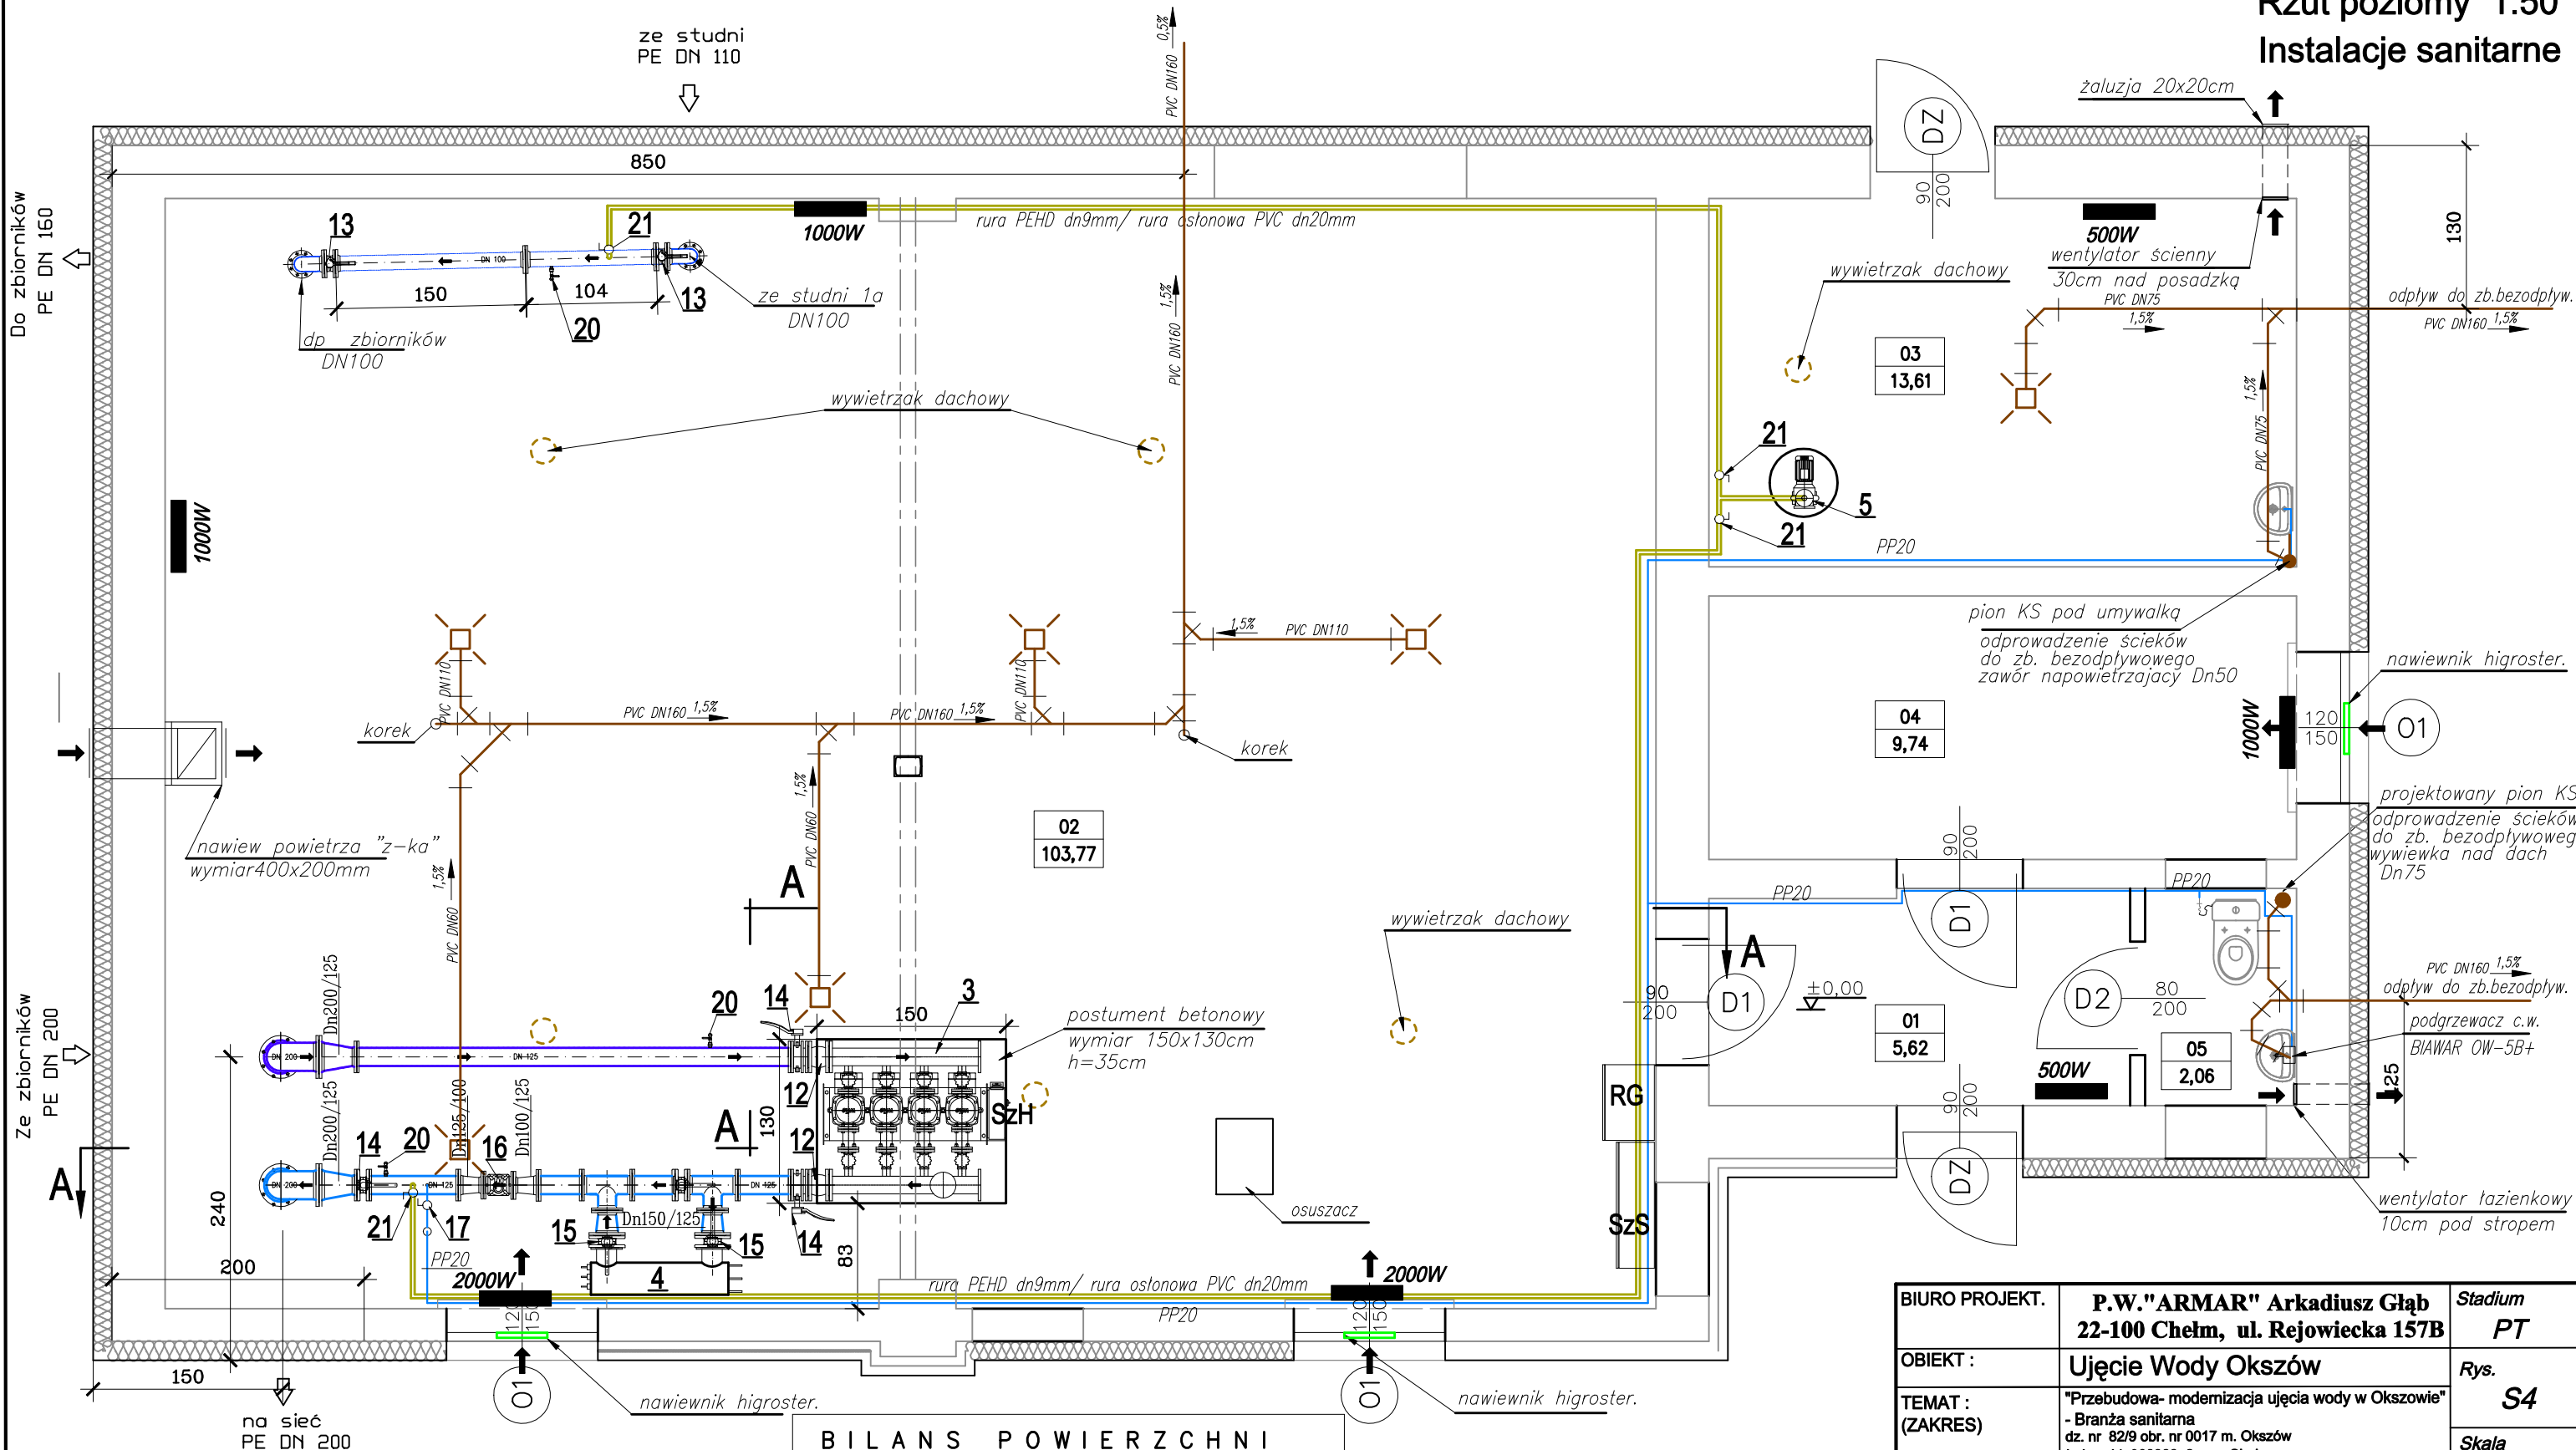

LEGENDA:

- instalacja wody, pompa głębinowa - zbiorniki
- instalacja wody, zbiorniki-zestaw hydroforowy
- strona tłoczna, wyjście na sieć
- instalacja chlorowania
- instalacja wody wewn. budynku SUW
- instalacja kanalizacji
- wywiewiak dachowy DN160
- grzejnik elektryczny

BILANS POWIERZCHNI

SUW OKSZÓW- PARTER

NR POM.	NAZWA POMIESZCZENIA	RODZAJ POSADZKI	POW. PODŁOGI	POW. H>190cm
01	Przedsiónek	Gres	5,62	5,62
02	Hala technologiczna	Gres	103,77	103,77
03	Chlorownia	Gres	13,61	13,61
04	Pomieszczenie biurowe	Gres	9,74	9,74
05	WC	Gres	2,06	2,06
SUMA POWIERZCHNI			134,8	134,8

- RG - rozdzielnia główna
SzH - szafa zestawu hydroforowego
SzS - szafa sterownicza (technologiczna)

BIURO PROJEKT.	P.W."ARMAR" Arkadiusz Głęb 22-100 Chełm, ul. Rejowiecka 157B	Stadium PT
OBIEKT :	Ujęcie Wody Okszków	Rys. S4
TEMAT : (ZAKRES)	"Przebudowa- modernizacja ujęcia wody w Okszkowie" - Branża sanitarna dz. nr 82/9 obr. nr 0017 m. Okszków jed. ewid. 060303 2. gm. Chełm	Skala 1:50
TYTUŁ RYSUNKU :	RZUT POZIOMY BUDYNKU - INSTALACJE SANITARNE	
INWESTOR :	GINA CHEŁM 22-100 Pokrówka ul.Gminna 18	
PROJEKTOWAŁ :	mgr inż. Arkadiusz Głęb upr. nr LUB/0067/POOS/04 specjalność instalacyjna w zakresie sieci instalacji i urządzeń ciepłych, wentylacyjnych gazowych wodociągowych i kanalizacyjnych	
CHEŁM, LISTOPAD 2024r.		