


PRZEKRÓJ A-A skala 1:50

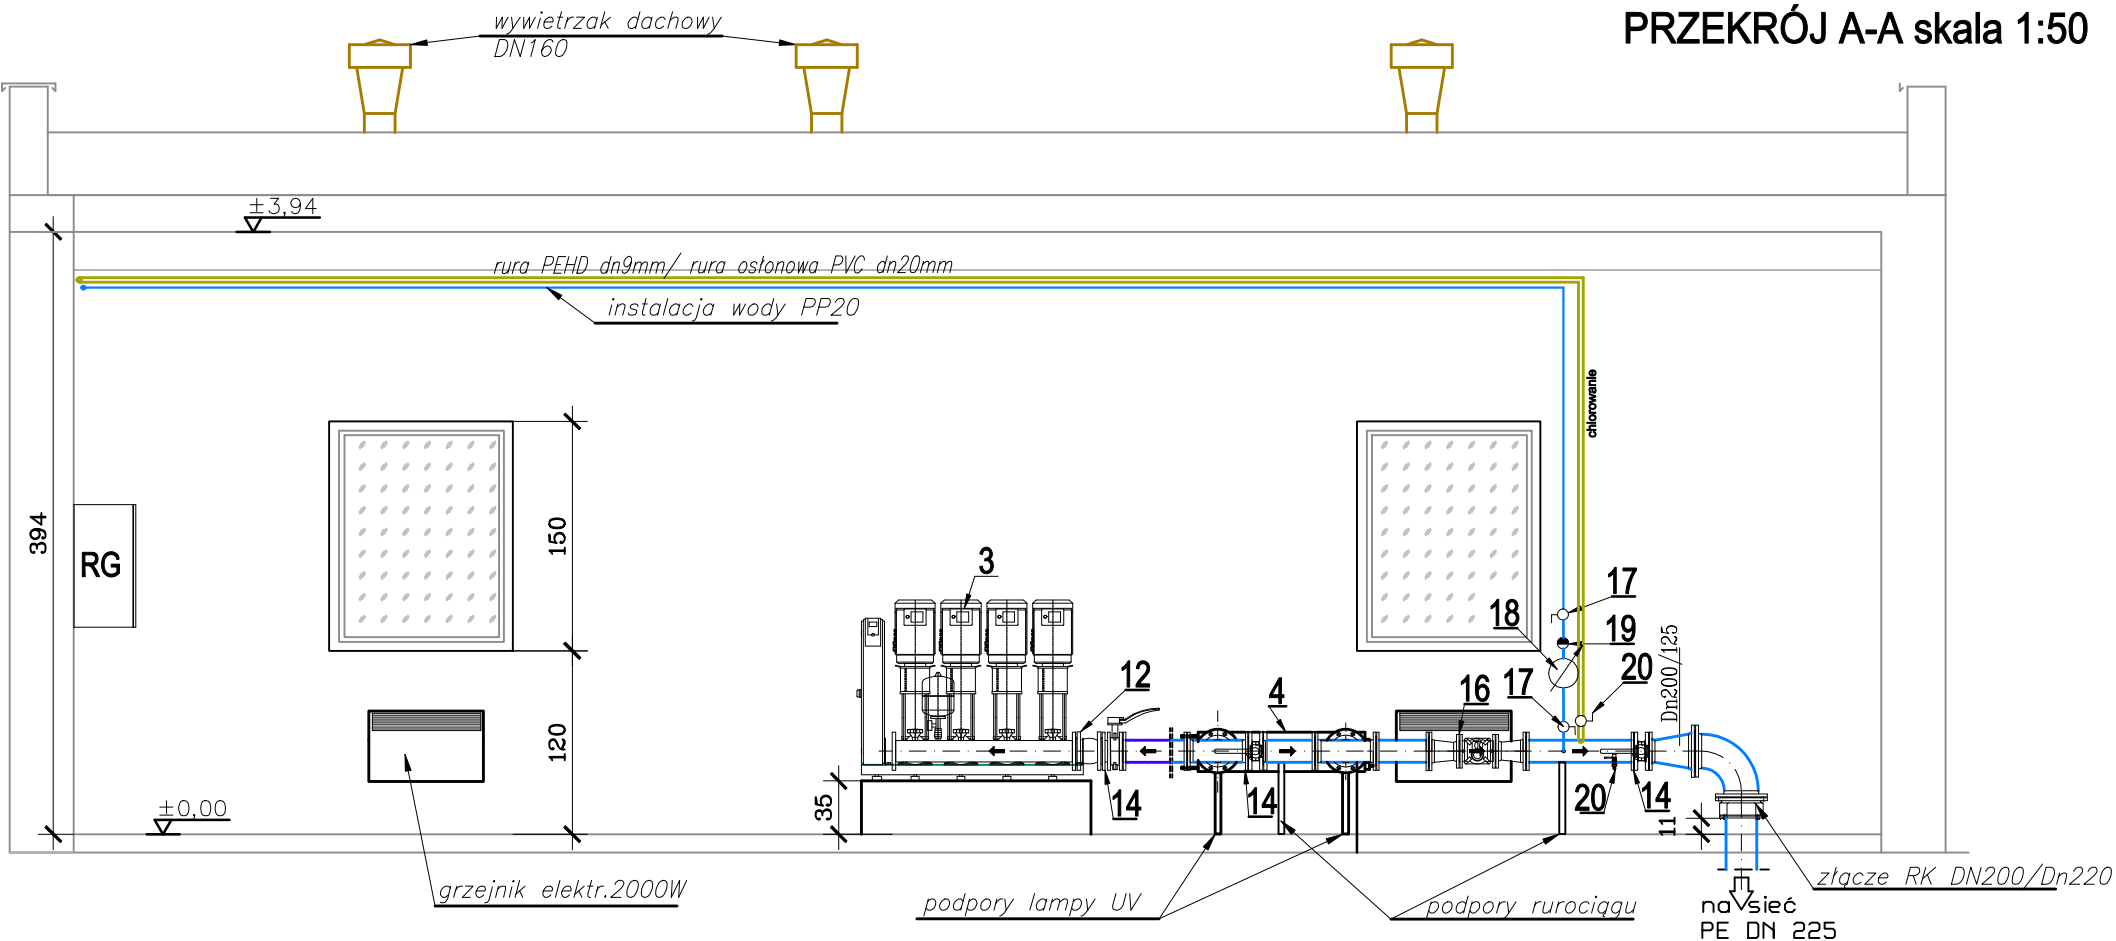

- strona tłoczna, wyjście na sieć
- instalacja wody budynku
- instalacja kanalizacji

BIURO PROJEKT.	P.W."ARMAR" Arkadiusz Głęb 22-100 Chełm, ul. Rejowiecka 157B	Stadium PT
OBIEKT :	Ujęcie Wody Okszków	Rys. S5
TEMAT : (ZAKRES)	"Przebudowa- modernizacja ujęcia wody w Okszowie" - Branża sanitarna dz. nr 82/9 obr. nr 0017 m. Okszków jed. ewid. 060303_2. gm. Chełm	Skala 1:50
TYTUŁ RYSUNKU :	PRZEKRÓJ A-A	
INWESTOR :	GMINA CHEŁM 22-100 Pokrówka ul.Gminna 18	
PROJEKTOWAŁ :	<i>mgr inż. Arkadiusz Głęb</i> <i>upr. nr LUB/0067/POOS/04</i> <i>specjalność instalacyjna w zakresie sieci</i> <i>instalacji i urządzeń ciepłych, wentylacyjnych</i> <i>gazowych wodociągowych i kanalizacyjnych</i>	
CHEŁM, LISTOPAD 2024r.		