


PRZYŁĄCZE WODOCIĄGOWE  
PROFIL PODŁUŻNY

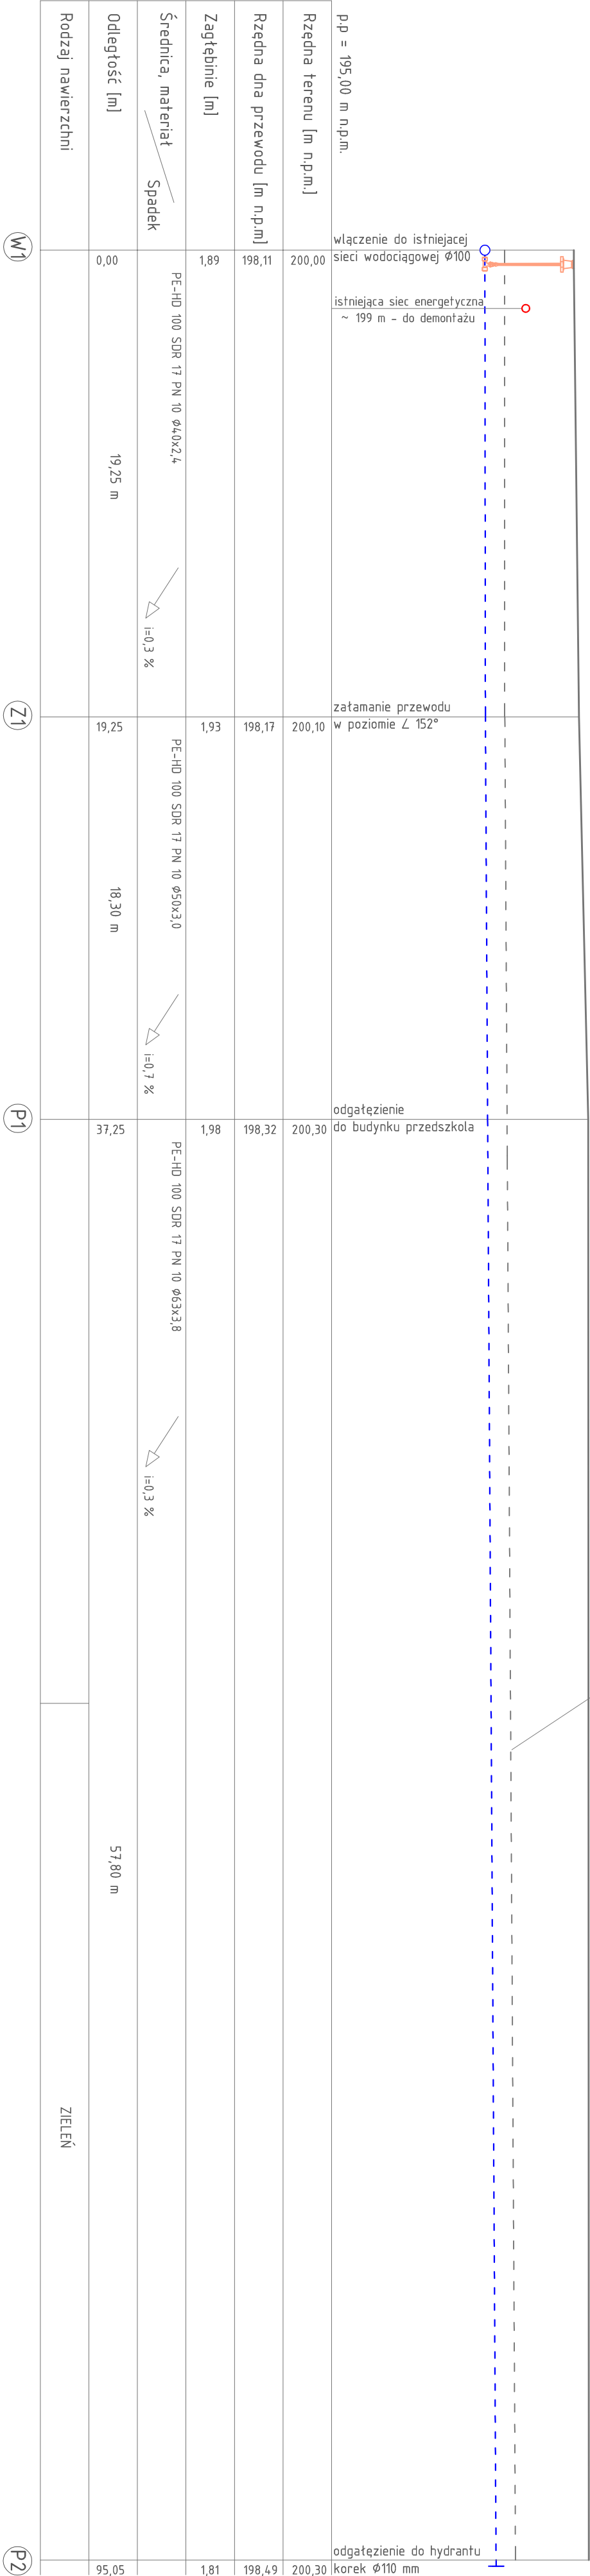

Przed włączeniem należy ustalić rzędną istniejącej sieci wodociągowej. Zasuwę wyposażać w obudowę teleskopową oraz skrzynkę żeliwną i kluczem typu A, obruk betonowy 0,5 m x 0,5 m wokół zasuw, zasuwę zaznaczyć tabliczką na trwałym elemencie.

MULTIPROJEKT Zbigniew Bajko				
22-100 Chelm, ul. Żeromskiego 45A				
	Imię i nazwisko	specjalność	nr uprawnień	podpis
Projektant	mgr inż. Monika Warchał	instalacyjno-inżynierska	LUB/0103/POOS/10	
Sprawdzający	mgr inż. Grzegorz Sobonynko	inżynierska	342/CH/83, 603/CH/86	31.10.2021 r.
INWESTOR:				
Gmina Chelm				
22-100 Pokróćka, ul. Główna 18				
NAZWA I ADRES BUDOWY:				SKALA
Budowa budynku przedszkola				1:500
22-100 Chelm, Żółtanie Kolonia, działka nr 14/1 obr. 060303_2-0042 Żółtanie - Kolonia				1:200
TYTUŁ RYSUNKU:				
przyłącze wodociągowe - profil				

S-12