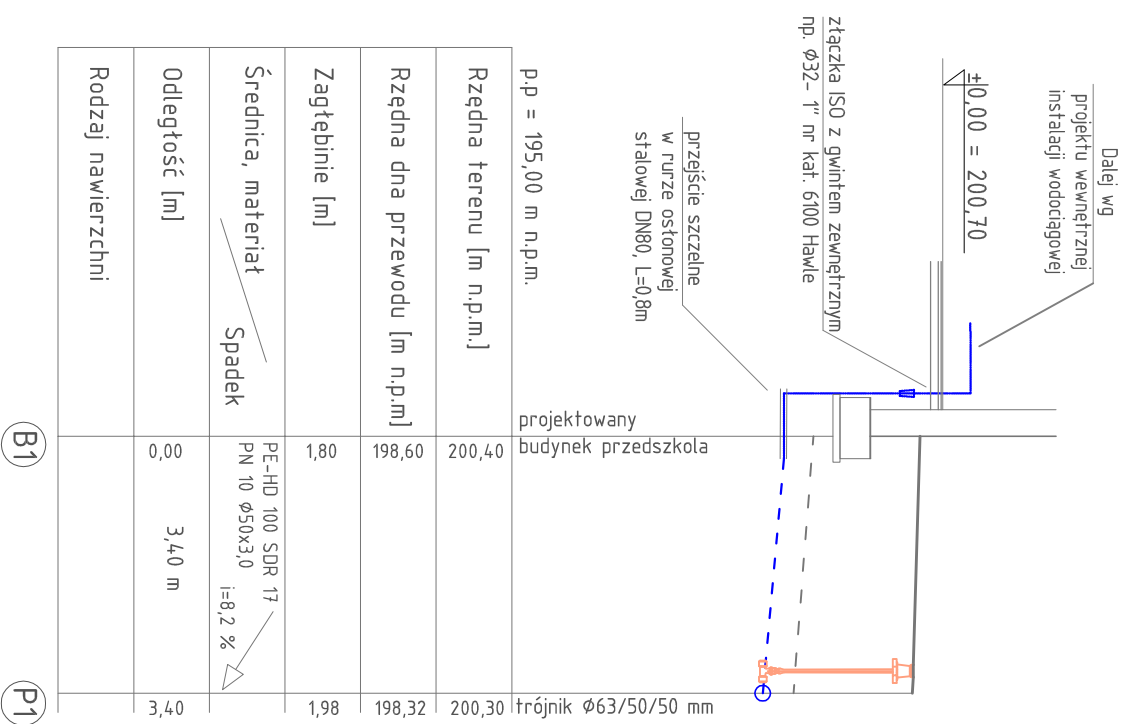

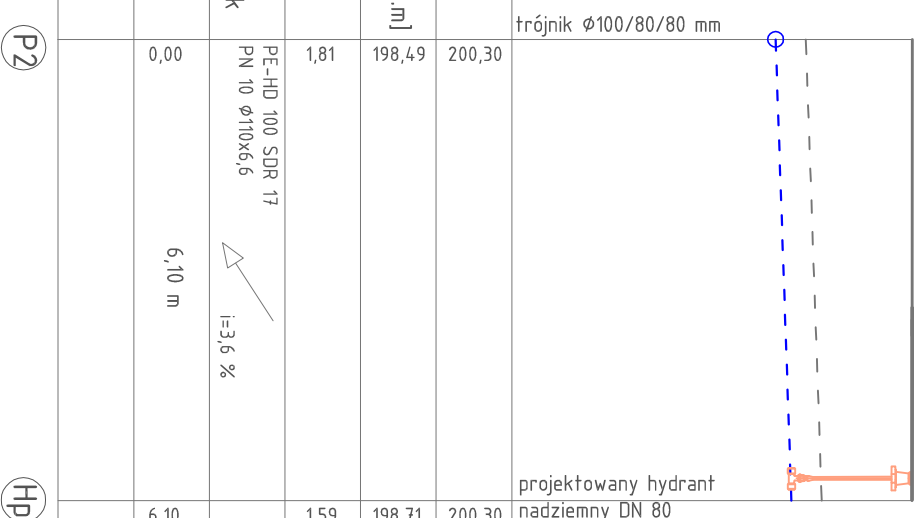


PRZYŁĄCZE WODOCIĄGOWE PROFIL PODŁUŻNY



Rzędna terenu [m n.p.m.]	200,30	
Rzędna dna przewodu [m n.p.m.]	198,49	
Zagłębienie [m]	1,81	
Średnica, materiał Spadek	PE-HD 100 SDR 17 PN 10 Ø110x6,6	 i=3,6 %
Odległość [m]	0,00	6,10 m
Rodzaj nawierzchni		



MULTIPROJEKT Zbigniew Bajko					
22-100 Chelm, ul. Żeromskiego 45A					
	Imię i nazwisko	specjalność	nr uprawnień		
Projektant	mgr inż. Monika Warchał	instalacyjno inżynierska	LUB/0103/POOS/10		
Sprawdzający	mgr inż. Grzegorz Solonyńko	instalacyjno inżynierska	342/CH/83, 603/CH/86	31.10.2021 r.	
INWESTOR: Gmina Chelm 22-100 Pokrówka, ul. Główna 18			Rysunek nr		
NAZWA I ADRES BUDOWY: Budowa budynku przedszkola 22-100 Chelm, Żółtaniec Kolonia, działka nr 14/I obr. 060303_2_0042 Żółtaniec - Kolonia			SKALA 1:500 1:100		
TYTUŁ RYSUNKU: przylączce wodociągowe - profil			S-13		