


# PRZYŁĄCZE KANALIZACJIS ANITARNEJ

## PROFIL PODŁUŻNY

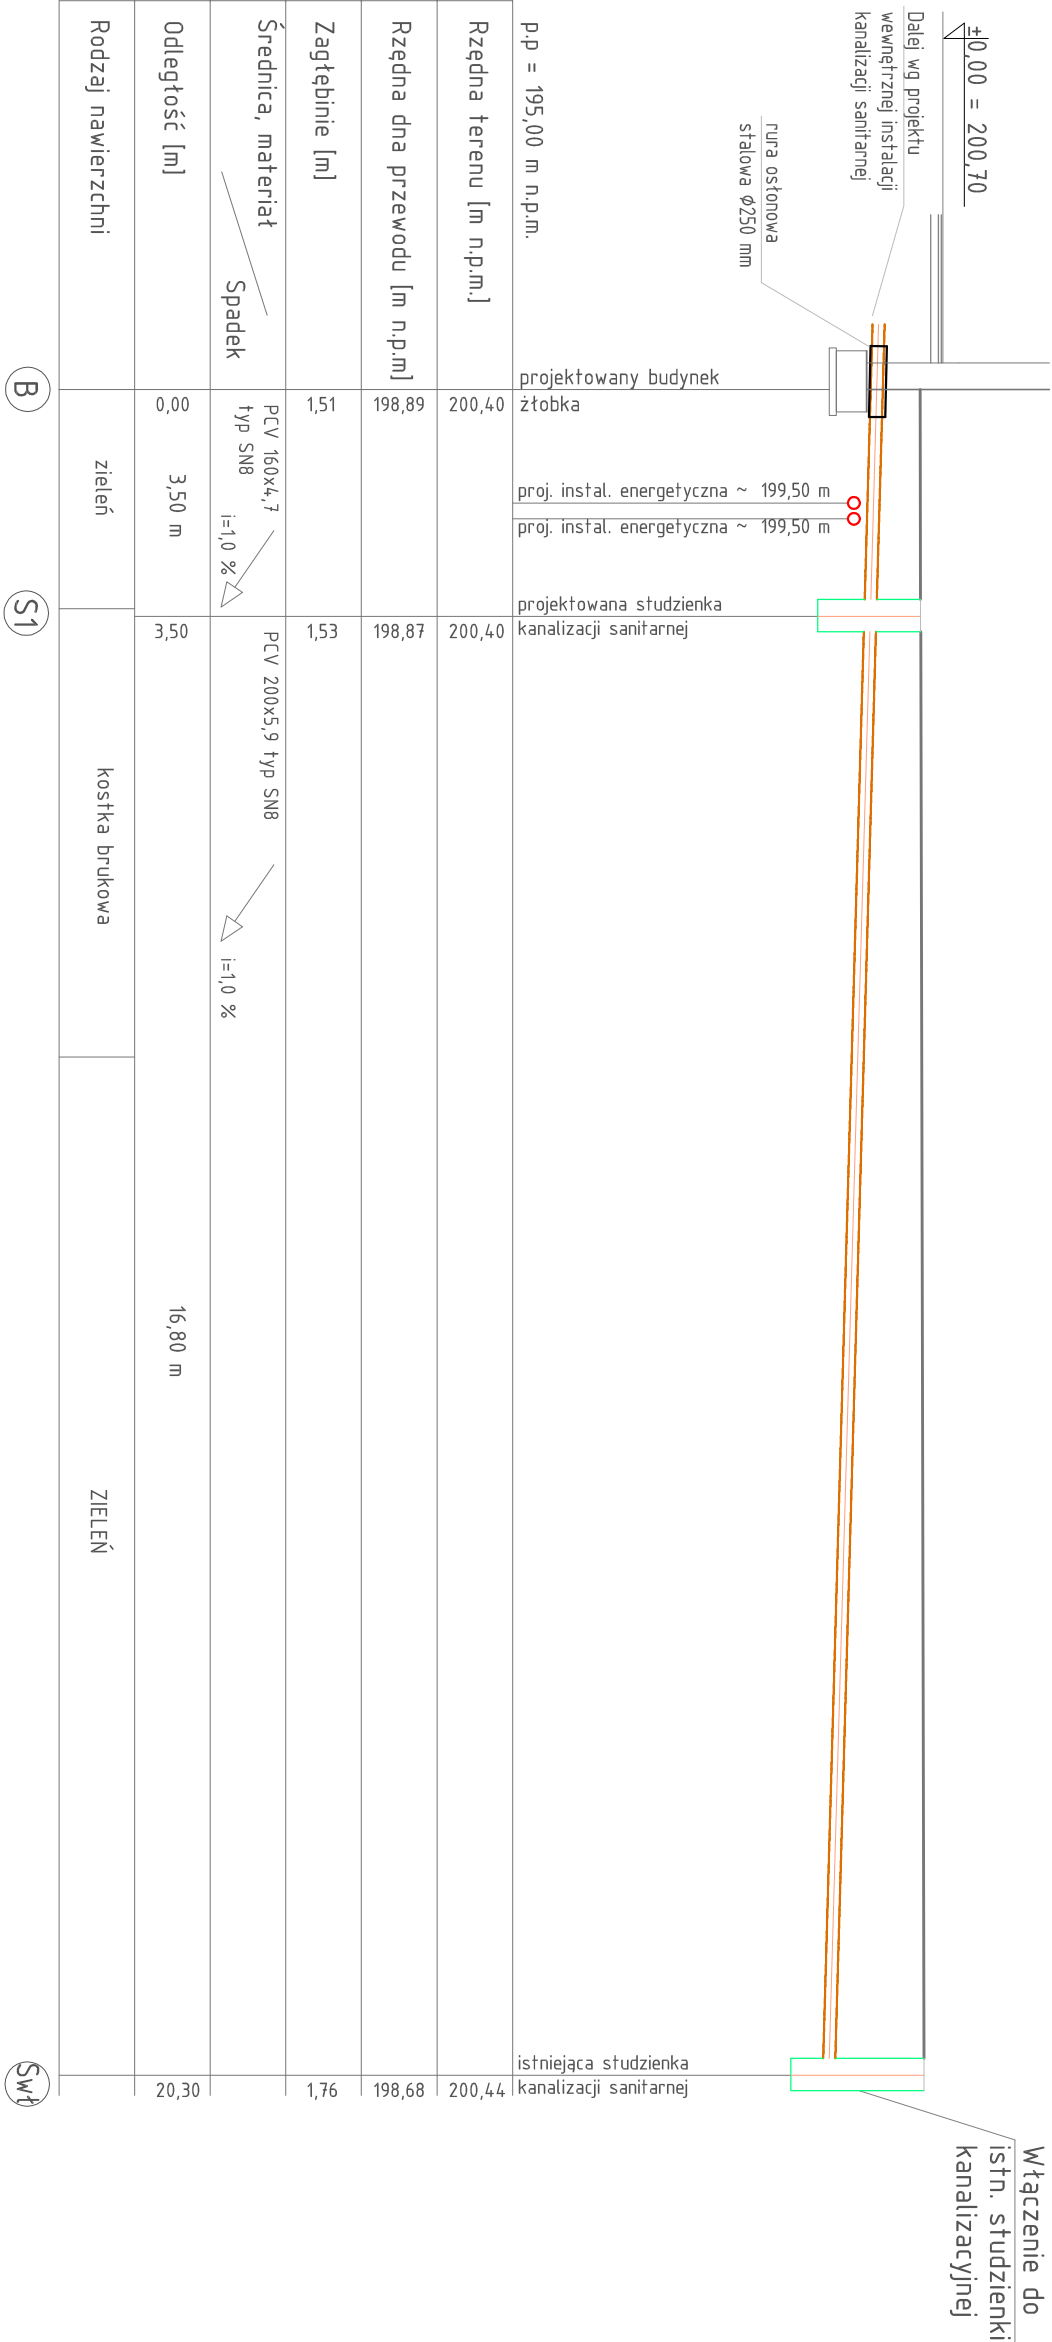

MULTYPROJEKT Zbigniew Bajko				
22-100 Chelm, ul. Żeromskiego 45A				
	Imię i nazwisko	specjalność	nr uprawnień	31.10.2021 r.
Projektant	mgr inż. Monika Warchał	instalacyjno-inżynierska	LUB/0103/POOS/10	
Sprawdzający	mgr inż. Grzegorz Solomyńko	inżynierska	342/CH/83, 603/CH/86	
INWESTOR: Gmina Chelm 22-100 Pokrówka, ul. Gmina 18				S-2
NAZWA I ADRES BUDOWY: Budowa budynku przedszkola 22-100 Chelm, Żółtaniec Kolonia, działka nr 14/1 obr. 060303_2.0042 Żółtaniec - Kolonia				SKALA 1:500 1:100
TYTUŁ RYSUNKU: zewnętrzna instalacja kanalizacji sanitarnej - profil				