



PRZEKRÓJ NORMALNY

SKALA 1:25

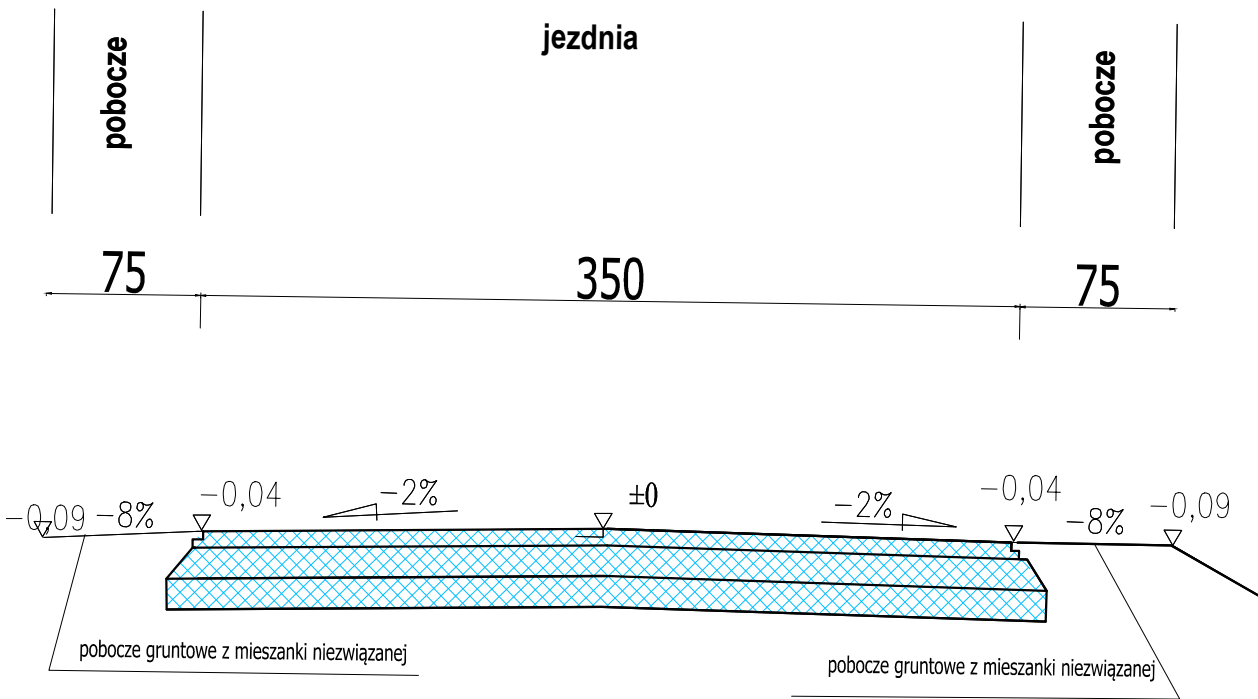

SZCZEGÓŁ KONSTRUKCYJNY

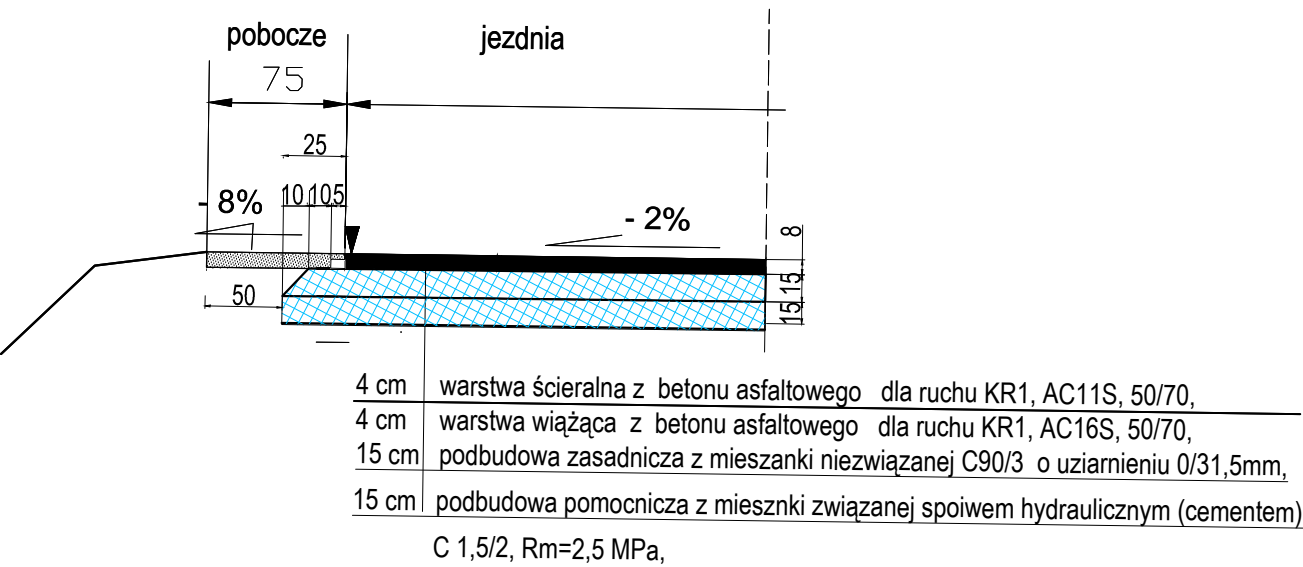

Inwestor

Gmina Chełm Pokrówka, ul. Gminna 18, 22-100 Pokrówka

Temat zadania

BUDOWA DROGI WEWNĘTRZNEJ w m. ŻÓŁTAŃCE KOLONIA,
ul. WRZOSOWA, dz. nr ewid. 89/ 22,89/20

Temat rysunku

PZREKRÓJ NORMALNY, SZCZEGÓŁ

Branża	Stadium	Data	Skala	Nr rysunku
DROGOWA	PB	09.2024	1: 25	3
Projektanci	Imię i nazwisko	Podpis	Nr uprawnień	Branża
Projektant	Henryka Figiel		776/CH/88	drogi
Sprawdzający:	Tomasz Figiel		LUB/02113/POOD/05	drogi