


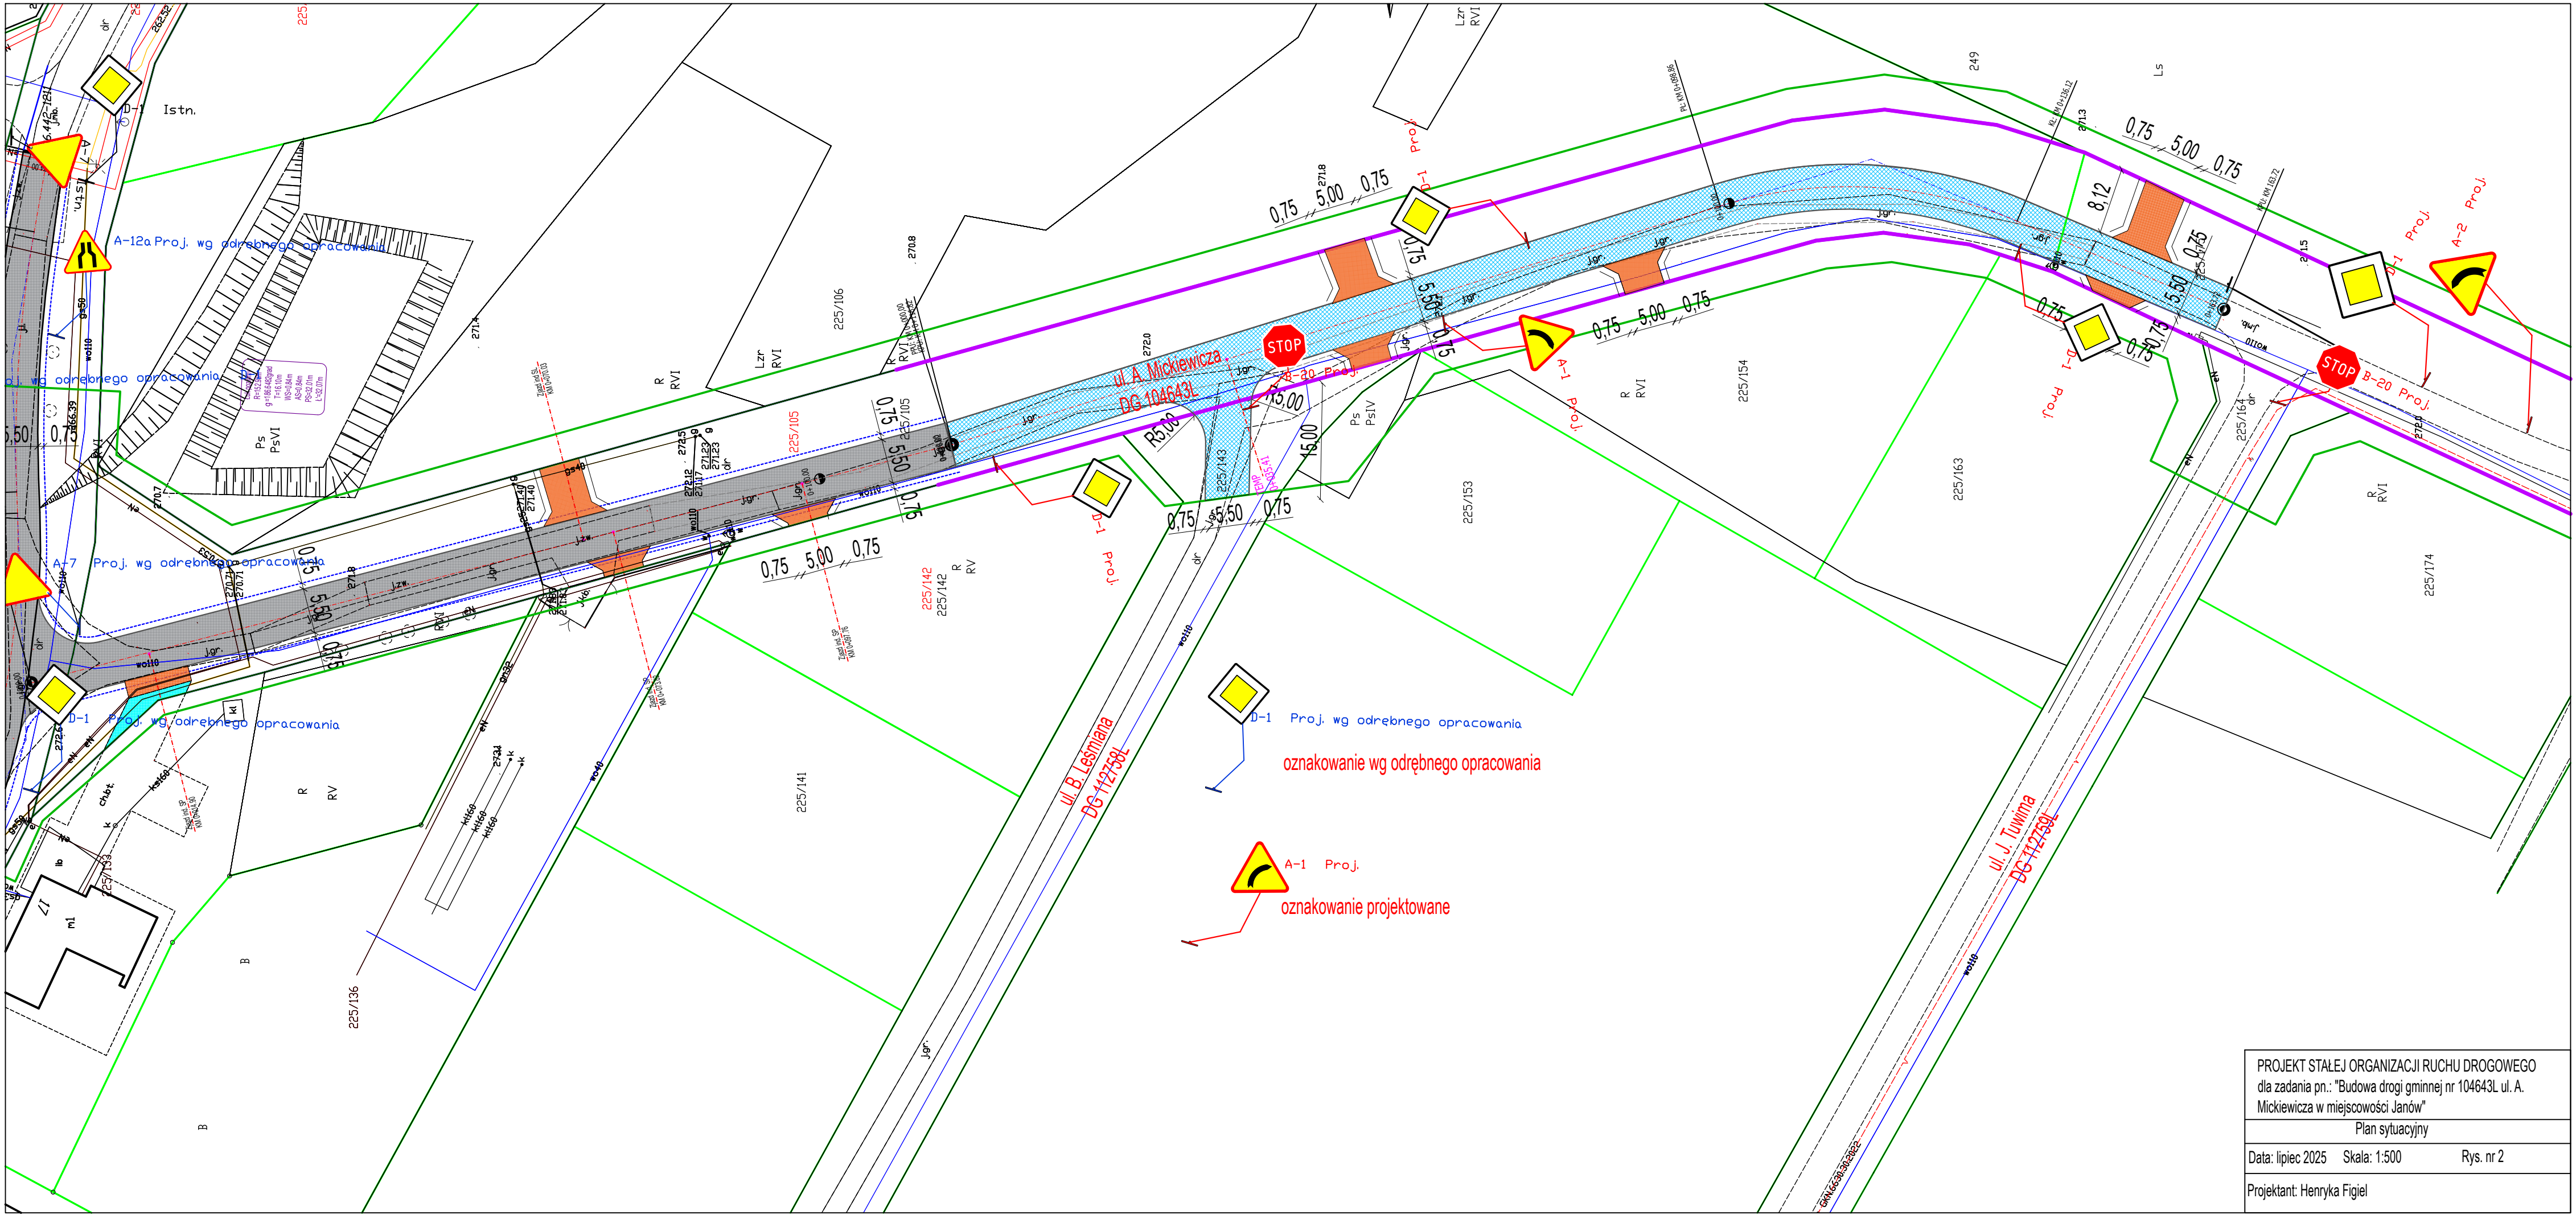

PROJEKT STAŁEJ ORGANIZACJI RUCHU DROGOWEGO dla zadania pn.: "Budowa drogi gminnej nr 104643L ul. A. Mickiewicza w miejscowości Janów"		
Plan sytuacyjny		
Data: lipiec 2025	Skala: 1:500	Rys. nr 2
Projektant: Henryka Figiel		