

Nazwa zamierzenia budowlanego	BUDOWA ZADASZENIA NAD SCENĄ AMFITEATRU W JANOWIE
Adres obiektu budowlanego	ul. Balladyny, 22-151 Janów
Kategoria obiektu budowlanego	V
– nazwa jedn. ewidencyjnej – nazwa i numer obrębu ewid. – numery działek na których obiekt jest usytuowany	jednostka ewidencyjna: 060303_2 - Gmina Chełm obręb: 060303_2.0006 Janów , działka o nr ewidencyjnym: 210/13

Nazwa i adres inwestora	GMINA CHEŁM Pokrówka, ul. Gminna 18, 22-100 Chełm
-------------------------	--

Jednostka projektowania	MEGAM Janusz Malinowski e-mail: megam_biuro@biznespoczta.pl , tel./fax (082) 565 53 73 ul. Lubelska 8, 22-100 Chełm
-------------------------	---

Zakres opracowania	Funkcja	Imię i nazwisko Specjalność, nr uprawnień budowlanych	Podpis
ARCHITEKTONICZNO- BUDOWLANY Zagospodarowanie terenu Architektura	projektant	mgr inż. arch. Tadeusz Malinowski architektoniczna, 2167/Lb/84	
	asystent proj.	mgr inż. Anna Micach	
	sprawdzający	mgr inż. arch. Marek Zajdek architektoniczna, 823/CH/89	

Data opracowania dokumentacji projektowej: 30.09.2021 r.

Spis zawartości projektu budowlanego	I	Karta tytułowa	Str. 1
	II	Zagospodarowanie terenu	Str. 2
	III	Projekt architektoniczno-budowlany	Str. 9
	IV	Kopie uprawnień i zaświadczeń z izb	Str. 19
	V	Załączniki	Str. 26

nazwa elementu projektu budowlanego	PROJEKT ZAGOSPODAROWANIA DZIAŁKI
Nazwa zamierzenia budowlanego	BUDOWA ZADASZENIA NAD SCENĄ AMFITEATRU W JANOWIE
Adres obiektu budowlanego	ul. Balladyny, 22-151 Janów
Kategoria obiektu budowlanego	V
– nazwa jedn. ewidencyjnej – nazwa i numer obrębu ewid. – numery działek na których obiekt jest usytuowany	jednostka ewidencyjna: 060303_2 - Gmina Chełm obręb: 060303_2.0006 Janów, działka o nr ewidencyjnym: 210/13

Nazwa i adres inwestora	GMINA CHEŁM Pokrówka, ul. Gminna 18, 22-100 Chełm
-------------------------	--

Na podstawie art. 20 ust. 4 ustawy z dnia 7 lipca 1994 r. prawo budowlane (t.j. Dz. U. z 2020 r. poz. 1333 z późn. zmianami) oświadczam, że niniejszy projekt budowlany został sporządzony zgodnie z obowiązującymi przepisami oraz zasadami wiedzy technicznej			
Zakres opracowania	Funkcja	Imię i nazwisko Specjalność, nr uprawnień budowlanych	Podpis
ARCHITEKTONICZNO-BUDOWLANY Zagospodarowanie terenu	projektant	mgr inż. arch. Tadeusz Malinowski architektoniczna, 2167/Lb/84	
	asystent proj.	mgr inż. Anna Micach	
	sprawdzający	mgr inż. arch. Marek Zajdek architektoniczna, 823/CH/89	
Data opracowania dokumentacji projektowej: 30.09.2021 r.			

SPIS ZAWARTOŚCI

I	Strona tytułowa		str.2
II	Spis zawartości		str.3
III	Opis techniczny – projekt zagospodarowania terenu		str.4
IV	Część graficzna		
	Z1. Projekt zagospodarowania terenu	1:500	str.8

OPIS TECHNICZNY

PROJEKT ZAGOSPODAROWANIA TERENU

1. PRZEDMIOT ZAMIERZENIA BUDOWLANEGO

Przedmiotem opracowania jest budowa wiaty zadaszającej nad sceną amfiteatru w Janowie. Obiekt będzie zlokalizowany na działce o nr ewid. **210/13**, w miejscowości Janów (jedn. ewid.: 060303_2 - Gmina Chełm, obręb: 060303_2.0006 Janów)

2. STAN ISTNIEJĄCY ZAGOSPODAROWANIA DZIAŁKI

Przedmiotowa działka tzn. nr ewid. 210/13 położona jest w obrębie 060303_2.0006 Janów, jednostka ewid.: 060303_2 - Gmina Chełm, jest własnością Inwestora. Działka jest zabudowana (budynek biblioteki, budynki gospodarcze, wiaty rekreacyjne) i ogrodzona. Na działce znajduje się również otwarty amfiteatr z niezadaszona sceną.

Działka ma dostęp do drogi publicznej od strony północnej – do ulicy Balladyny (oznaczona symbolem L-1 – droga lokalna w Janowie - od drogi gminnej nr L-(009) 4647L do drogi nr L-(005) 4642L) zaś od strony wschodniej do ulicy Adama Mickiewicza (oznaczona symbolem L - (005) 4643L - droga gminna relacji od drogi krajowej nr 12 - Janów I - do granicy gminy).

Zgodnie z miejscowym planem zagospodarowania przestrzennego terenu gminy Chełm zatwierdzonym uchwałą Rady Gminy Chełm nr XX/120/2004 z dnia 13 lipca 2004r. ogłoszoną w Dzienniku Urzędowym Województwa Lubelskiego nr 163, poz. 2306 z dnia 10 września 2004 r., działka wyżej wskazane działki położone w obrębie 060303_2.0006 Janów, wchodzi w skład obszaru oznaczonego na rysunku planu symbolem: **26-U** – tereny dla potrzeb usług.

Istniejące uzbrojenie podziemne na terenie stanowi przyłącze gazowe, sieć telefoniczna, oświetlenie terenu, elektroenergetyczna, kanalizacyjna, wodna.

3. PROJEKTOWANE ZAGOSPODAROWANIE DZIAŁKI

Projektowana wiatka będzie zlokalizowana w obrębie istniejącej, wyłożonej kostką brukową, okrągłej sceny amfiteatru. Wymiary wiaty w rzucie 16,05m x 13,51 m, wysokość wiaty ok. 7,30 m. Zagospodarowanie terenu zgodnie z rysunkiem Z1 zamieszczonym w części graficznej opracowania.

Powierzchnie zabudowy oraz powierzchnie zieleni i utwardzeń zestawiono w tabeli 1.

Odprowadzenie wody deszczowej z wiaty na teren zielony działki Inwestora. Brak możliwości odprowadzenia wody do kanalizacji deszczowej (brak kanalizacji deszczowej

w obrębie Janów).

Nadwyżka ziemi z wykopu pod fundamenty wiaty zostanie zagospodarowana na terenie działki – obsypanie skarpy. Konfiguracja terenu nie ulegnie zmianie.

Pozostałe dane dotyczące projektowanego zagospodarowania terenu:

- urządzenia budowlane związane z obiektami budowlanymi – zmiana polegająca na budowie zadaszenia istniejącej sceny,
- sposób odprowadzania lub oczyszczania ścieków – bez zmian,
- układ komunikacyjny – bez zmian,
- sposób dostępu do drogi publicznej (ulica Balladyny) - bez zmian,
- parametry techniczne sieci i urządzeń uzbrojenia terenu – bez zmian,
- ukształtowanie terenu i układ zieleni - bez zmian;

Tabela 1. Zestawienie powierzchni działki o nr ewid. 210/13:

Nazwa			Powierzchnia [m ²]	Udział w stosunku do całości [%]
Zadaszenie*			7,64	0,22%
Istniejące budynki, w tym:			243,55	6,96%
Biblioteka	174,55 m ²	(4,99%)		
Budynki gospodarcze	69,07 m ²	(1,97%)		
Istniejący Amfiteatr			631,29	17,74%
Scena	113,10	(3,23%)		
Podscenie	147,28	(4,21%)		
Widownia z koroną	360,03	(10,29%)		
Istniejące utwardzenie terenu			607,84	17,38%
Powierzchnia biologicznie czynna			2018,76	57,71%
Razem działka nr ewid. 210/13			3498,20	100%

*) podana powierzchnia zabudowy obejmuje wyłącznie betonowe punkty podparcia zadaszenia, pozostała część pod zadaszeniem pokrywa się z istniejącą sceną, która jest utwardzona kostką betonową

4. DANE INFORMACYJNE

- kategoria geotechniczna: I
- Przedmiotowy teren nie jest wpisany do rejestru zabytków, ani nie znajduje w strefie ochrony konserwatorskiej oraz w strefie ochrony archeologicznej
- Teren nie jest w zasięgu oddziaływania napowietrznych linii elektroenergetycznych,
- Przedmiotowy teren nie znajduje się w granicach terenu górniczego,
- Przedmiotowa inwestycja nie stanowi zagrożenia dla środowiska oraz higieny

i zdrowia użytkowników projektowanych obiektów budowlanych i ich otoczenia.

- Obszar oddziaływania inwestycji o którym mowa w art. 3 ust. 20 Ustawy - Prawo Budowlane nie ulegnie zmianie i mieści się w całości na działce Inwestora, zawierające działkę gruntu nr ewid. 210/13; Stwierdza się, że projektowany obiekt nie będzie powodować ograniczenia w zabudowie sąsiednich działek, ani nie będzie wywierać negatywnego oddziaływania na środowisko ani działki sąsiednie, nie zmienia także stosunku nasłonecznienia dla działek sąsiednich oraz nie spowoduje naruszenia istniejących stosunków wodnych.

Tabela 2. Analiza obszaru oddziaływania obiektu w odniesieniu innych obiektów oraz uwarunkowań formalno-prawnych:

Analiza projektowanego obiektu kubaturowego / niekubaturowego			
Lp.	Przepis	Przepis	Analiza
1.	Ustawa z dnia 7 lipca 1994 r. Prawo budowlane (tj Dz. U. 2020 poz. 1333 z późn. zmianami)	Art. 3 pkt 20	Projektowany obiekt nie będzie powodować ograniczenia w zabudowie sąsiednich działek
2.	Rozporządzenia Ministra Infrastruktury z dnia 12 kwietnia 2002 r. w sprawie warunków technicznych, jakim powinny odpowiadać budynki i ich usytuowanie (tj. Dz.U. z 2019 poz. 1422);	§13.1	Spełnia wymagania w zakresie przesłaniania.
3.		§28 pkt 2	Odprowadzenie wody na teren działki inwestora

5. WPŁYW INWESTYCJI NA ŚRODOWISKO

Dane techniczne obiektu budowlanego charakteryzujące wpływ obiektu budowlanego na środowisko i jego wykorzystywanie oraz na zdrowie ludzi i obiekty sąsiednie pod względem:

- Zapotrzebowanie o jakości wody oraz odprowadzane ścieki – bez zmian w stosunku do stanu istniejącego,
- Emisja zanieczyszczeń gazowych – nie wystąpią;
- Rodzaj i ilości wytwarzanych odpadów – bez zmian w stosunku do stanu istniejącego
- Właściwości akustyczne – nie wystąpią,
- Emisja drań, promieniowania i inne zakłócenia – nie wystąpią,
- Projektowana budowa nie wpłynie na istniejący stan zieleni wysokiej i niskiej - powierzchnię ziemi, w tym glebę, wody powierzchniowe i podziemne.

6. DANE DOTYCZĄCE WARUNKÓW OCHRONY PRZECIWPÓŻAROWEJ

Wynikające z §3 ust.1 Rozporządzenie Ministra Spraw Wewnętrznych i Administracji z dnia 17 września 2021 r. w sprawie uzgadniania projektu zagospodarowania działki lub terenu, projektu architektoniczno-budowlanego, projektu technicznego oraz projektu urządzenia przeciwpożarowego pod względem zgodności z wymaganiami ochrony przeciwpożarowej

(Dz.U. 2021 poz. 1722 z późn. zm.)

Projektowana wiata zadaszająca scenę nie zmienia warunków ochrony przeciwpożarowej ani warunków ewakuacji amfiteatru.

6.1. Droga pożarowa

Parametry drogi pożarowej spełnia ulica Balladyny zlokalizowana od strony północnej względem działki.

6.2. Zaopatrzenie w wodę do zewnętrznego gaszenia pożaru

Zaopatrzenie budynków w wodę do zewnętrznego gaszenia pożaru – zapewnione poprzez sieć istniejących hydrantów:


- Hydrant nadziemny DN80 na terenie działki nr ewid. 210/13 w odległości 43 m od projektowanej wiaty;

Z Rozporządzenia Ministra Spraw Wewnętrznych i Administracji z dnia 17 września 2021 r. w sprawie uzgadniania projektu zagospodarowania działki lub terenu, projektu architektoniczno-budowlanego, projektu technicznego oraz projektu urządzenia przeciwpożarowego pod względem zgodności z wymaganiami ochrony przeciwpożarowej (Dz.U. **2021 poz. 1722** z późn. zm.), wynika, że obiekt nie wymaga uzgodnienia dokumentacji z rzeczoznawcą do spraw zabezpieczeń ppoż.

MAPA DO CELÓW PROJEKTOWYCH W SKALI 1:500

działka 210/13, obręb 060303_2.0006 Janów,
miejscowość Janów, ul. Balladyny 5
gmina Chełm - 060303_2, pow. chełmski, woj. lubelskie
sekcje: 8.149.15.09.3.1; 8.149.15.09.1.3
Układ współrzędnych prostokątnych płaskich - PUW „2000”
Układ wysokości - Kronsztad 86
Mapa wykonana bez ustalenia obciążeń służebnościami
6640.70.2020

ORIENTACJA W SKALI 1:10000

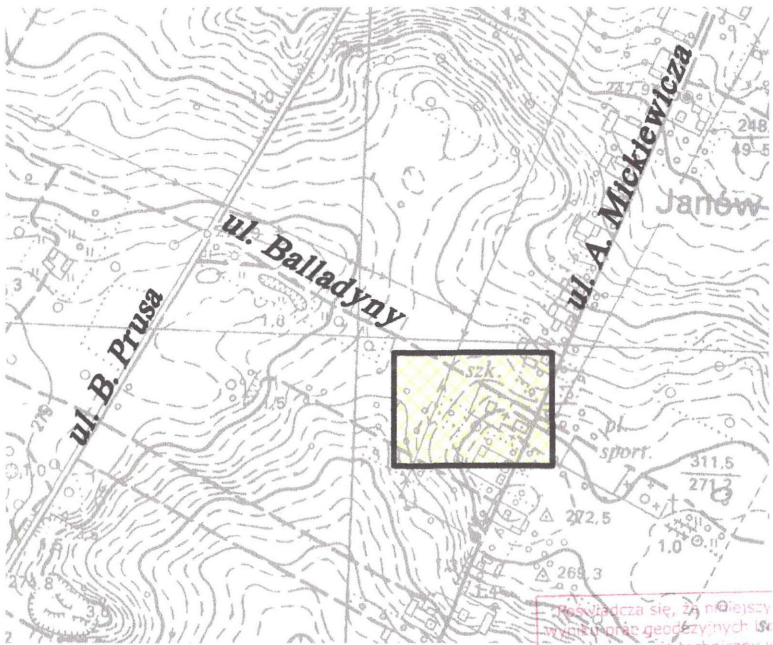

GEO - COMPLEX s.c.
Ryszard i Jarosław Buczek
22-100 Chełm, ul. 11-go Listopada 2
tel. (0-82) 563-00-60
NIP 563 17-99 707 REGON 110012512

GEODETA UPRAWNIONY
inż. Ryszard Buczek
Nr upr. 1389


2020 -01- 1 5

POTWIERDZAM ZGODNOŚĆ MAPY
Z ORYGINAŁEM ZAREJESTROWANYM
W PODGIK W CHELMIE
POD NUMEREM P.0603.2020.226
Z DNIA 06.02.2020

PROJEKTANT

mgr inż. arch. Tadeusz Malinowski
nr. upr. 2167/Lb/84
w specjaności architektonicznej

ZAGOSPODAROWANIE TERENU
SKALA 1:500

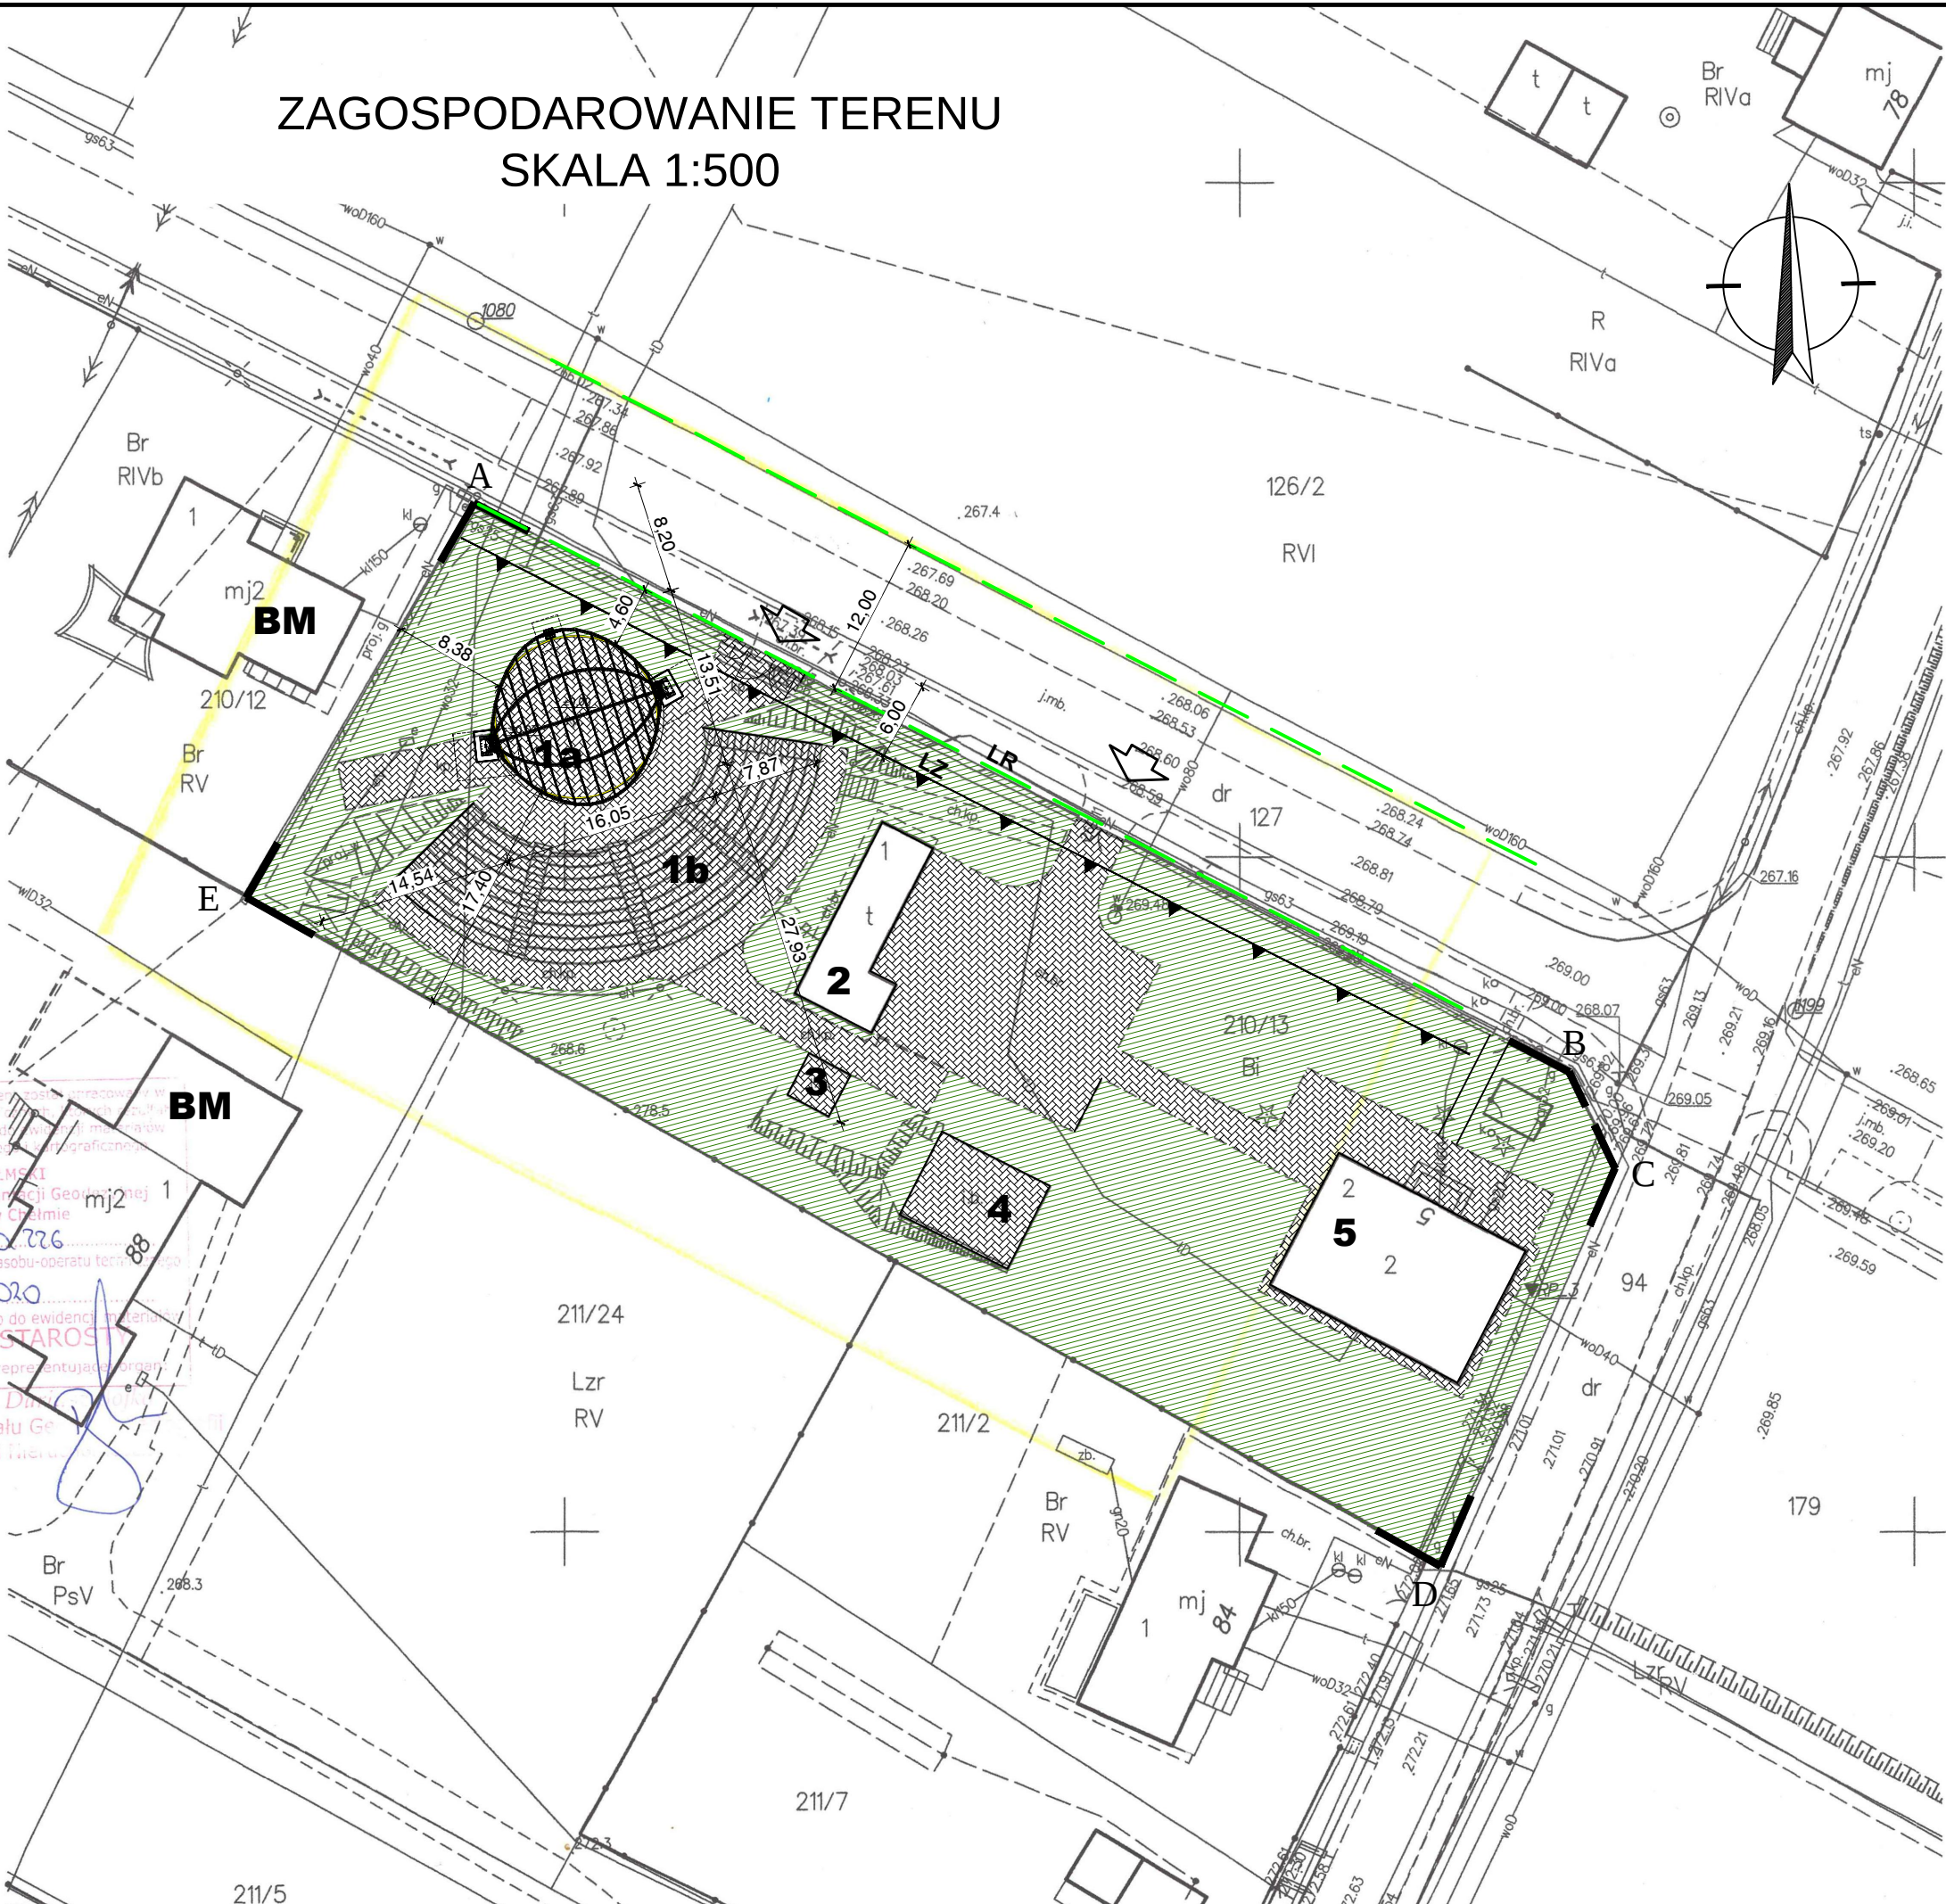

OZNACZENIA GRAFICZNE

- ABCD...E** OBSZAR OPRACOWANIA DZIAŁKI
NR EWID. 210/13
AMFITEATR - SCENA
Z PROJEKTOWANYM ZADASZENIEM
- 1a** AMFITEATR - WIDOWNIA
- 1b** ISTNIEJĄCY GARAŻ
- 2** ISTNIEJĄCA ALTANA
- 3** ISTNIEJĄCA ALTANA
- 4** CENTRUM BIBLIOTEK I KULTURY
GMINY CHEŁM FILIA W JANOWIE
- 5** IST. BUDYNEK MIESZKALNY
JEDNORODZINNY
- BM** ISTNIEJĄCE UTWARDZENIE Z KOSTKI
BRUKOWEJ DROGI WEWNĘTRZNEJ,
PODJAZDÓW ORAZ OPASEK
- ś** TEREN ZIELONY
(BIOLOGICZNIE CZYNNY)
- LR** OBSZAR AKTUALIZACJI MAPY
- LZ** MIEJSCE NA ODPADY STAŁE
- ↑** WJAZD NA DZIAŁKĘ
- LR** LINIA ROZGRANICZAJĄCA (WG. MPZP)
- LZ** LINIA ZABUDOWY (WG. MPZP)

nazwa i adres inwestycji: Budowa zadaszenia nad sceną w amfiteatrze w Janowie ul. Balladyny, 22-151 Janów, jedn. ewid.: 060303_2-gmina Chełm obręb: 060303_2.0006 Janów, dz.o nr ewid.: 210/13		SKALA 1: 500		NR Z1
FUNKCJA	IMIĘ I NAZWISKO	SPEC./ NR UPR.	DATA	PODPIS
projektował architekturę	mgr inż. arch. Tadeusz Malinowski	architektoniczna 2167/Lb/84	30/09 2021	
asystent projektanta	mgr inż. Anna Micach		30/09 2021	
sprawił architekturę	mgr inż. arch. Marek Zajdek	architektoniczna 823/CH/89	30/09 2021	

nazwa elementu projektu budowlanego	PROJEKT ARCHITEKTONICZNO- BUDOWLANY		
Nazwa zamierzenia budowlanego	BUDOWA ZADASZENIA NAD SCENĄ AMFITEATRU W JANOWIE		
Adres obiektu budowlanego	ul. Balladyny, 22-151 Janów		
Kategoria obiektu budowlanego	V		
– nazwa jedn. ewidencyjnej – nazwa i numer obrębu ewid. – numery działek na których obiekt jest usytuowany	jednostka ewidencyjna: 060303_2 - Gmina Chełm obręb: 060303_2.0006 Janów , działka o nr ewidencyjnym: 210/13		
Nazwa i adres inwestora	GMINA CHEŁM Pokrówka, ul. Gminna 18, 22-100 Chełm		
Na podstawie art. 20 ust. 4 ustawy z dnia 7 lipca 1994 r. prawo budowlane (t.j. Dz. U. z 2020 r. poz. 1333 z późn. zmianami) oświadczam, że niniejszy projekt budowlany został sporządzony zgodnie z obowiązującymi przepisami oraz zasadami wiedzy technicznej			
Zakres opracowania	Funkcja	Imię i nazwisko Specjalność, nr uprawnień budowlanych	Podpis
ARCHITEKTONICZNO- BUDOWLANY architektura	projektant	mgr inż. arch. Tadeusz Malinowski architektoniczna, 2167/Lb/84	
	asystent proj.	mgr inż. Anna Micach	
	sprawdzający	mgr inż. arch. Marek Zajdek architektoniczna, 823/CH/89	
Data opracowania dokumentacji projektowej: 15.09.2021 r.			

SPIS ZAWARTOŚCI

I	Strona tytułowa		str.9
II	Spis zawartości		str.10
III	Część opisowa		str.11
IV	Część graficzna		
	Architektura		
A1.	Rzut fundamentów	1:50	str.13
A2.	Rzut sceny z elem. konstr. i zagospodarowania terenu	1:100	str.14
A3.	Rzut konstrukcji dachu	1:50	str.15
A4.	Rzut dachu	1:50	str.16
A5.	Przekroje	1:50	str.17
A6.	Elewacje	1:100	str.18

BUDOWA WIATY NAD SCENĄ W AMFITEATRZE W JANOWIE

1. PRZEZNACZENIE I PROGRAM UŻYTKOWY OBIEKTU

Przedmiotem opracowania jest projekt wiaty zadaszającej scenę amfiteatru w Janowie.

2. ZESTAWIENIE POWIERZCHNI

powierzchnia zabudowy *	–	137,31 m ²
powierzchnia zabudowy **	–	7,64 m ²
powierzchnia użytkowa	–	nd
max wysokość zadaszenia	–	7,31 m
min wysokość zadaszenia	–	3,02 m
długość	–	13,1 m
szerokość	–	16,05 m
liczba kondygnacji	–	1

*) powierzchnia obejmuje rzut zadaszenia wraz z betonowanymi stopami

**) podana powierzchnia obejmuje wyłącznie betonowe stopy fundamentowe

3. FORMA I FUNKCJA OBIEKTU

Zaprojektowano zadaszenie nad istniejącą okrągłą sceną amfiteatru. Główna funkcja obiektu jest ochrona przed opadami atmosferycznymi oraz nadmiernym nasłonecznieniem.

Kształt oraz niewielkie gabaryty sceny wymusiły zastosowanie powłokowego zadaszenia o konstrukcji z rur stalowych, z poliwęglanowym pokryciem. Kształt dachu przypomina napięty żagiel, pomimo masywnej stalowej konstrukcji, forma sprawia wrażenie lekkiej i nieprzytłaczającej otoczenia. Zadaszenie jest wolnostojące, niepodpiwniczone, z dachem powłokowym o nachyleniu 18°. Konstrukcję stalową główną stanowi pięć giętych rur, opartych w trzech punktach (po bokach oraz z tyłu). Między dźwigarami konstrukcji głównej znajdują się płatewki, usztywniające zadaszenie oraz podtrzymujące pokrycie z półprzezroczystego poliwęglanu.

4. DOSTOSOWANIE DO KRAJOBRAZU I OTACZAJĄCEJ ZABUDOWY

Wiatą zadaszającą zaprojektowana została w sposób zapewniający harmonijne wkomponowanie w otoczenie, jednocześnie zachowując nowoczesną formę.

5. DOSTĘP DLA OSÓB NIEPEŁNOSPRAWNYCH

Zaprojektowana wiata nie zmienia istniejących warunków dostępu osób niepełnosprawnych do obiektów amfiteatru (sceny, widowni).

6. ROZWIĄZANIA BUDOWLANE KONSTRUKCYJNO – MATERIAŁOWE

6.1. Dane materiałowo - konstrukcyjne.

– Warunki gruntowo – wodne.

Zgodnie z Rozporządzeniem Ministra Transportu, Budownictwa i Gospodarki Morskiej z dnia 25 kwietnia 2012 r. w sprawie ustalenia geotechnicznych warunków posadowienia budowli (Dz. U. z dnia 27 kwietnia 2012 r., poz. 463) występujące na terenie badań warunki gruntowo wodne można zaliczyć do prostych.

- **Fundamenty** - stopy fundamentowe żelbetowe wylewane z betonu B35 (C30/37) zbrojone stalą A-IIIN i A-I. Izolacja przeciwwilgociowa łąw 2 x papa termozgrzewalna
- **Konstrukcja dachu** ze stali S355, główne elementy konstrukcyjne – profil zamknięty okrągły R₀193,7x5,6, płatwie – profil zamknięty okrągły R₀108x5
- **Pokrycie dachu** – poliwęglan komorowy - kolor szary półprzezroczysty

7. WYPOSAŻENIE INSTALACYJNE

- Nie przewiduje się instalacji sanitarnych,
- Nie przewiduje się instalacji elektrycznych,


8. ZAGADNIENIA BHP

Obiekt został zaprojektowany pod kątem zagadnień BHP zgodnie z wytycznymi zawartymi w rozporządzeniu MPiPS z dnia 26.09.1997 r. w sprawie ogólnych przepisów bezpieczeństwa i higieny pracy (tj. Dz. U. z 2003 r. Nr 169, poz. 1650 z późniejszymi zmianami).



UWAGA!

- Rzędne podane na rzucie określają dno wykopów względem krawężnika sceny czyli punktu $\pm 0,00$ (w nawiasie podano rzędne z projektu technicznego, gdzie rzędną $\pm 0,00$ przyjęto na wierzchu stopy - w razie wątpliwości należy się skontaktować z projektantem)
- Pod fundamentami wykonać 10 cm warstwę chudego betonu C8/10
- Wykopy chronić przed opadami atmosferycznymi.
- W przypadku wystąpienia gruntów nienośnych w poziomie posadowienia fundamentów, grunty te usunąć a ubytek uzupełnić chudym betonem.
- Posadowienie fundamentów poniżej przemarzania gruntu $-1,0m$
- Szczegółowe rysunki stóp fundamentowych, blach podstawy oraz konstrukcji zadaszenia umieszczono w projekcie technicznych

STOPY	Beton	C30/37
	Stal	A-III (RB400)
		A-IIIN (RB500)

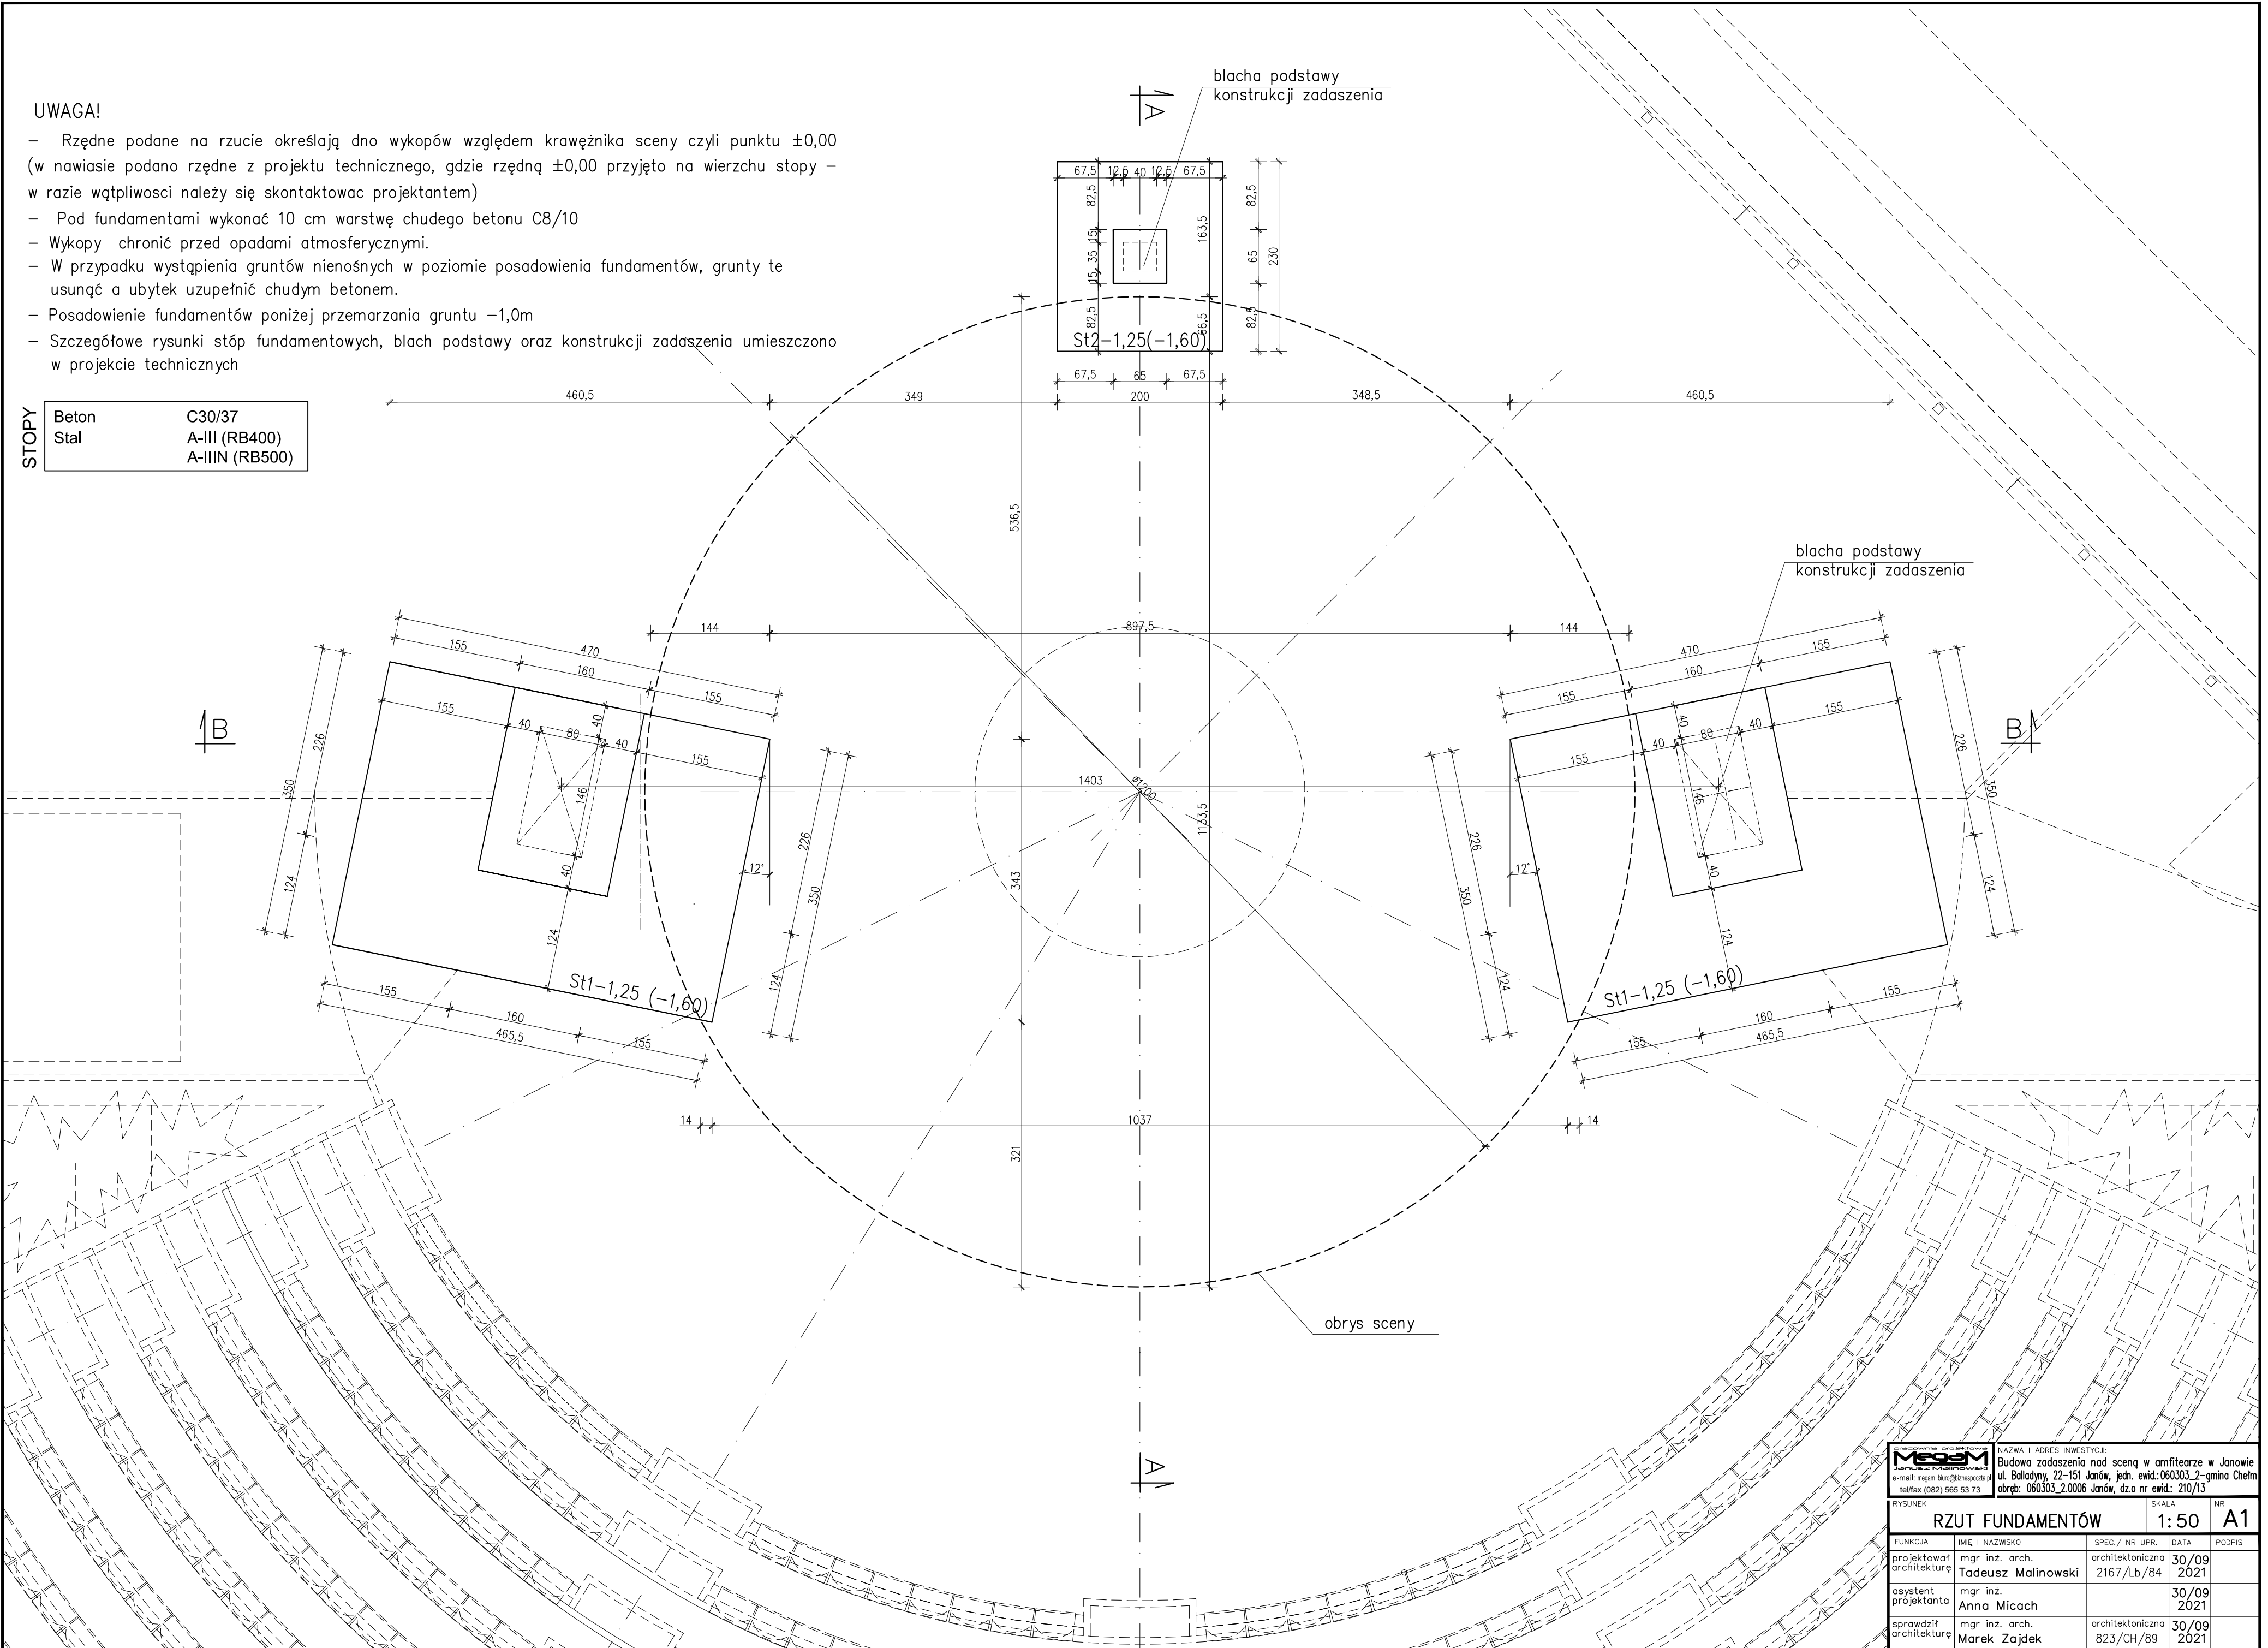

Mesam Miejskie Przedsiębiorstwo Inżynieryjne i Budowlane e-mail: megan_buro@bpzrespczda.pl tel/fax (082) 565 53 73		NAZWA I ADRES INWESTYCJI: Budowa zadaszenia nad sceną w amfiteatrze w Janowie ul. Balladyny, 22-151 Janów, jedn. ewid.: 060303_2-gmina Chełm obrob.: 060303_2.0006 Janów, dz.o nr ewid.: 210/13			
RYSUNEK		SKALA		NR	
RZUT FUNDAMENTÓW		1:50		A1	
FUNKCJA	IMIĘ I NAZWISKO	SPEC./ NR UPR.	DATA	PODPIS	
projektował architekturę	mgr inż. arch. Tadeusz Malinowski	2167/Lb/84	30/09 2021		
asystent projektanta	mgr inż. Anna Micach		30/09 2021		
sprowadził architekturę	mgr inż. arch. Marek Zajdek	architektoniczna 823/CH/89	30/09 2021		

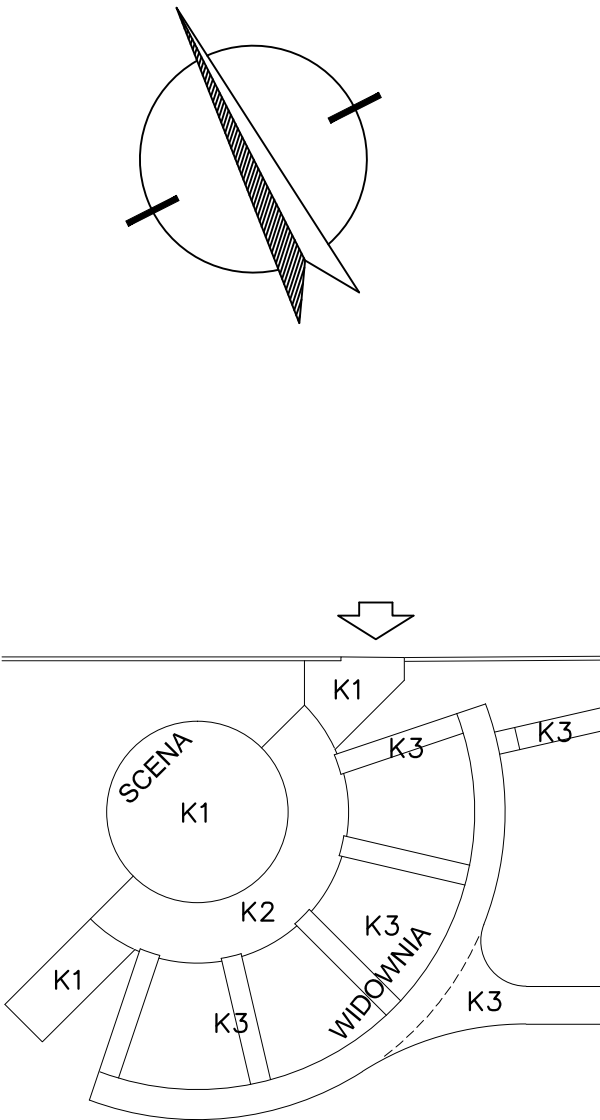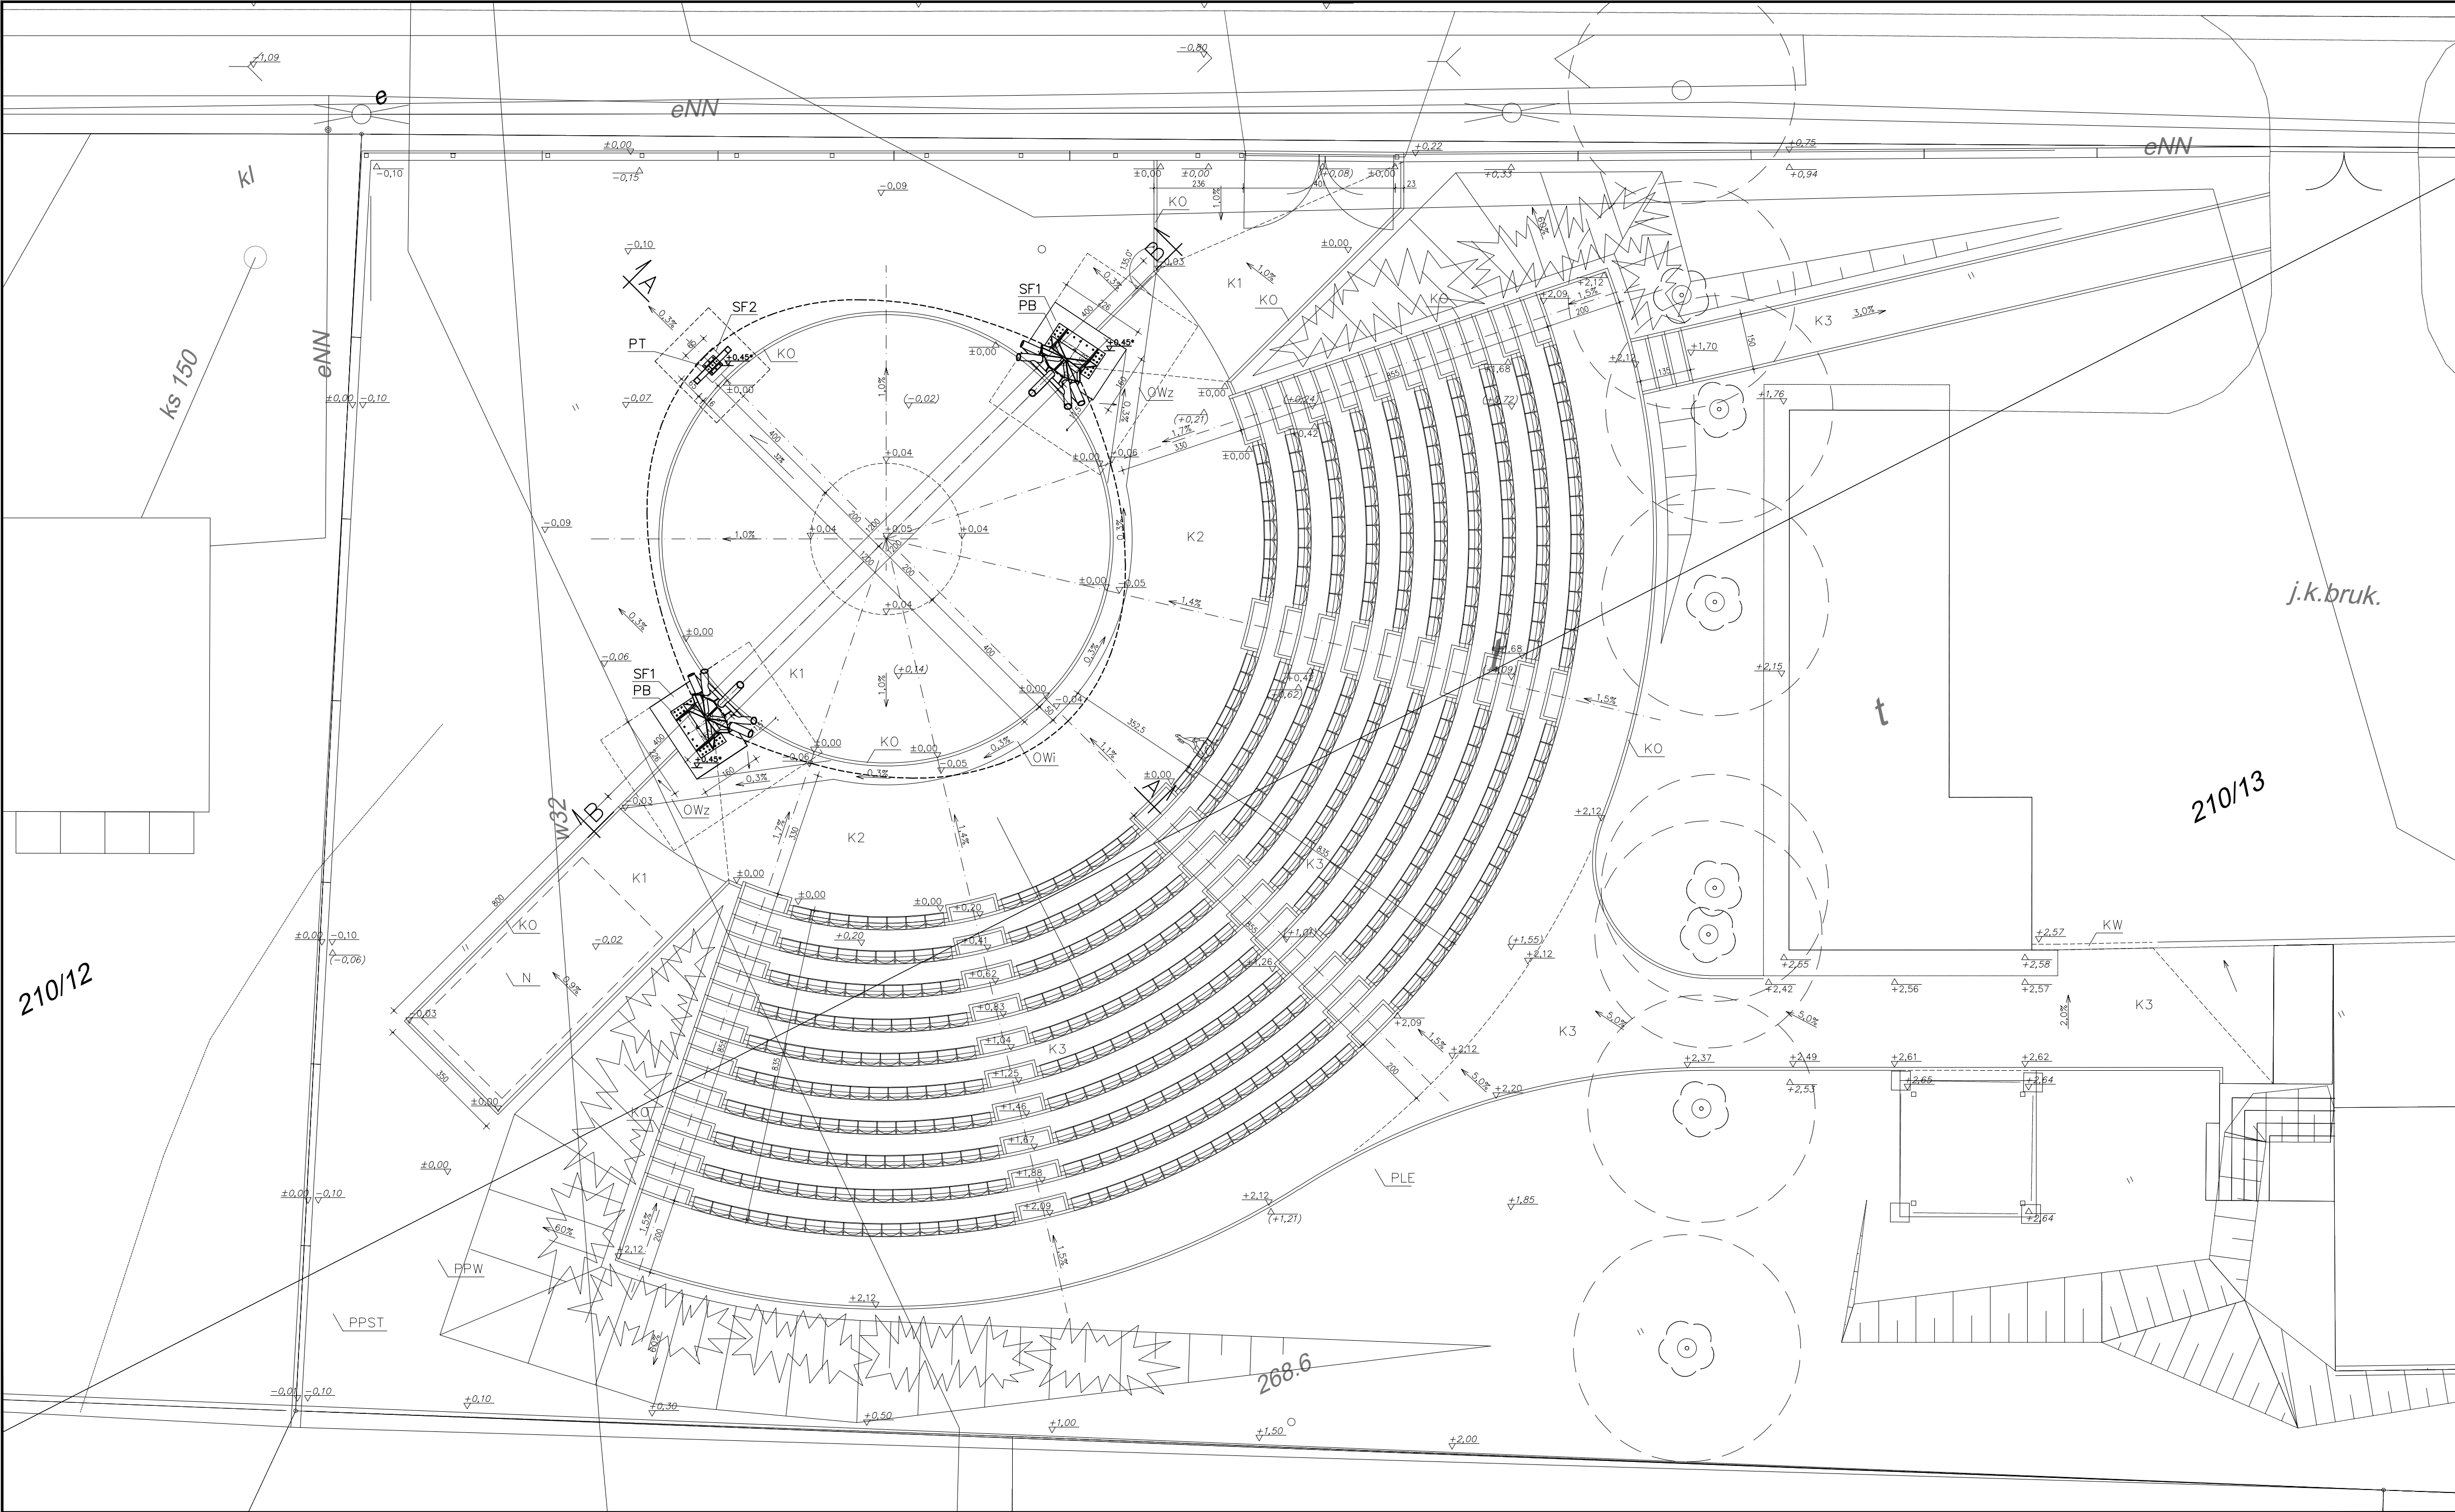

- OZNACZENIA
- K1 KOSTKA BETONOWA GR. 8 CM KOLOR GRAFIT
 - K2 KOSTKA BETONOWA GR. 8 CM KOLOR SZARY
 - K3 KOSTKA BETONOWA GR. 6 CM KOLOR SZARY
 - KD KRAWĘŻNIK 15x30
 - KO OBRZEŻE 8x25
 - KW KRAWĘŻNIK WTOPIONY
 - OWi IST. ODPROWADZENIE WODY DESZCZOWEJ
 - OWz ZMIANA ODPROWADZENIA WODY DESZCZOWEJ
 - N MIEJSCE NA NAMIOT ZAPLECZA
 - SF1 BOCZNA STOPA FUNDAMENTOWE
 - SF2 TYLNA STOPA FUNDAMENTOWA
 - PB UMOCOWANIE BOCZNE WG PROJEKTU TECHNICZNEGO
 - PT UMOCOWANIE TYLNE WG PROJEKTU TECHNICZNEGO
 - ZIELEŃ NISKA IGLASTA ISTNIEJĄCA
 - DRZEWA ISTNIEJĄCE
 - RZĘDNE ISTNIEJĄCE DO ZACHOWANIA
 - RZĘDNE PROJEKTOWANEJ KONSTRUKCJI


MESM e-mail: mgr.inz.hung@wp.pl tel/fax (82) 965 53 73		NAZWA I ADRES INWESTYCJI: Budowa zadania nad sceną w amfiteatrze w Janowie ul. Białogłowy, 22-151 Janów, pow. ewid.: 060303, 2-gmina Chełm długość: 060303, 2.0006 Janów, 22.0 nr ewid.: 210/13			
RYSUNEK		SKALA		NR	
RZUT SCENY Z ELEMENT. KONSTRUKCJI I ZAGOD. TERENU		1:100		A2	
FUNKCJA	IMIE I NAZWISKO	SPEC. / NR UPR.	DATA	PODPIS	
projektował architekturę	mgr inż. arch. Tadeusz Malinowski	2167/Lb/84	30/09 2021		
asystent projektanta	mgr inż. Anna Micach		30/09 2021		
sprawił architekturę	mgr inż. arch. Marek Zajdek	architektoniczna 823/CH/89	30/09 2021		

RZUT KONSTRUKCJI DACHU

skala 1:50

OZNACZENIA

- KG główne elementy konstrukcyjne – profil zamknięty okrągły Ro193,7x5,6
- PL płatwie – profil zamknięty okrągły Ro108x5
- PB umocowanie boczne wg projektu technicznego
- PT umocowanie tylne wg projektu technicznego
- SF1 boczne stopy fundamentowe
- SF2 tylnia stopa fundamentowa
- OS obrys sceny z kostki brukowej zadaszanej projektowanej wiatą

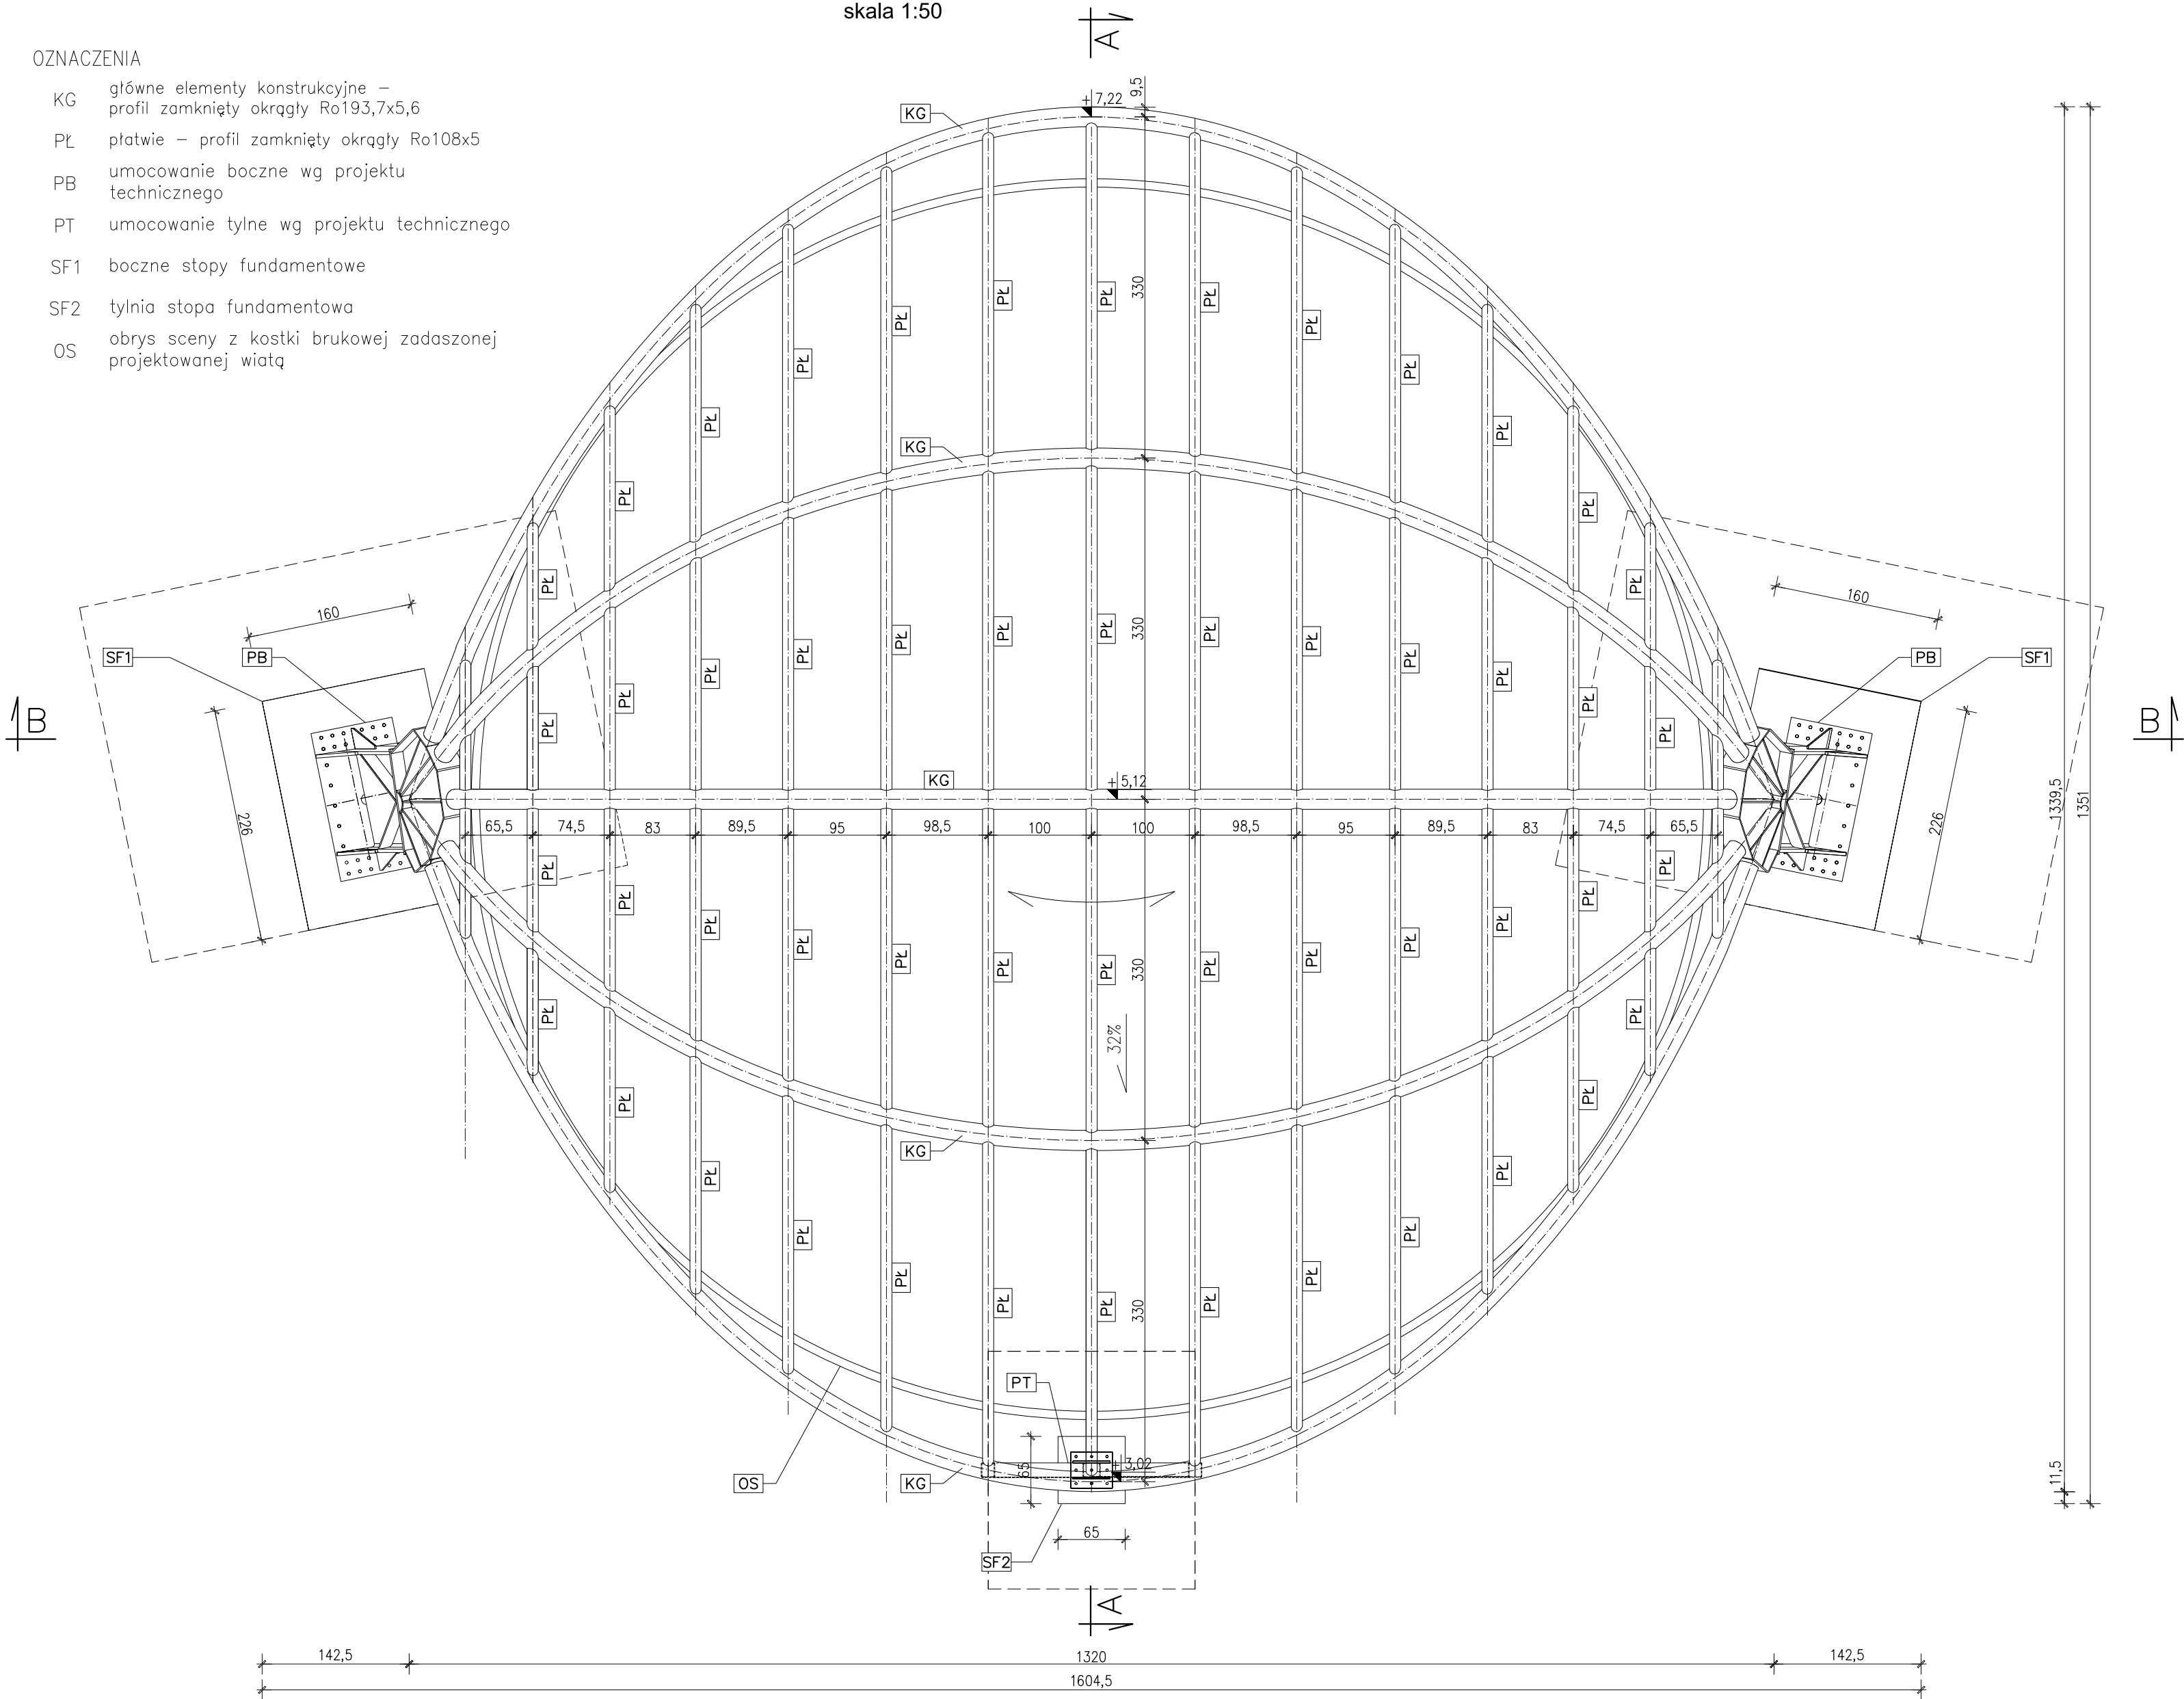


Magnum Tadeusz Malinowski e-mail: magim_bun@biznesopacta.pl tel/fax (082) 565 53 73		NAZWA I ADRES INWESTYCJI: Budowa zadaszenia nad sceną w amfiteatrze w Janowie ul. Balladyny, 22-151 Janów, jedn. ewid.: 060303.2-gmina Chelm obregb: 060303.2.0006 Janów, dz.o nr ewid.: 210/13			
RYSUNEK		SKALA		NR	
RZUT KONSTRUKCJI DACHU		1: 50		A3	
FUNKCJA	IMIĘ I NAZWISKO	SPEC./ NR UPR.	DATA	PODPIS	
projektował architekturę	mgr inż. arch. Tadeusz Malinowski	architektoniczna 2167/Lb/84	30/09 2021		
asystent projektanta	mgr inż. Anna Micach		30/09 2021		
sprawdził architekturę	mgr inż. arch. Marek Zajdek	architektoniczna 823/CH/89	30/09 2021		

RZUT DACHU


skala 1:50

OZNACZENIA


- LM listwy maskujące łączenia płyt poliwęglanowych
- PP płyta z poliwęglanu
- PB umocowanie boczne wg projektu technicznego
- SF1 boczne stopy fundamentowe
- SF2 tylnia stopa fundamentowa

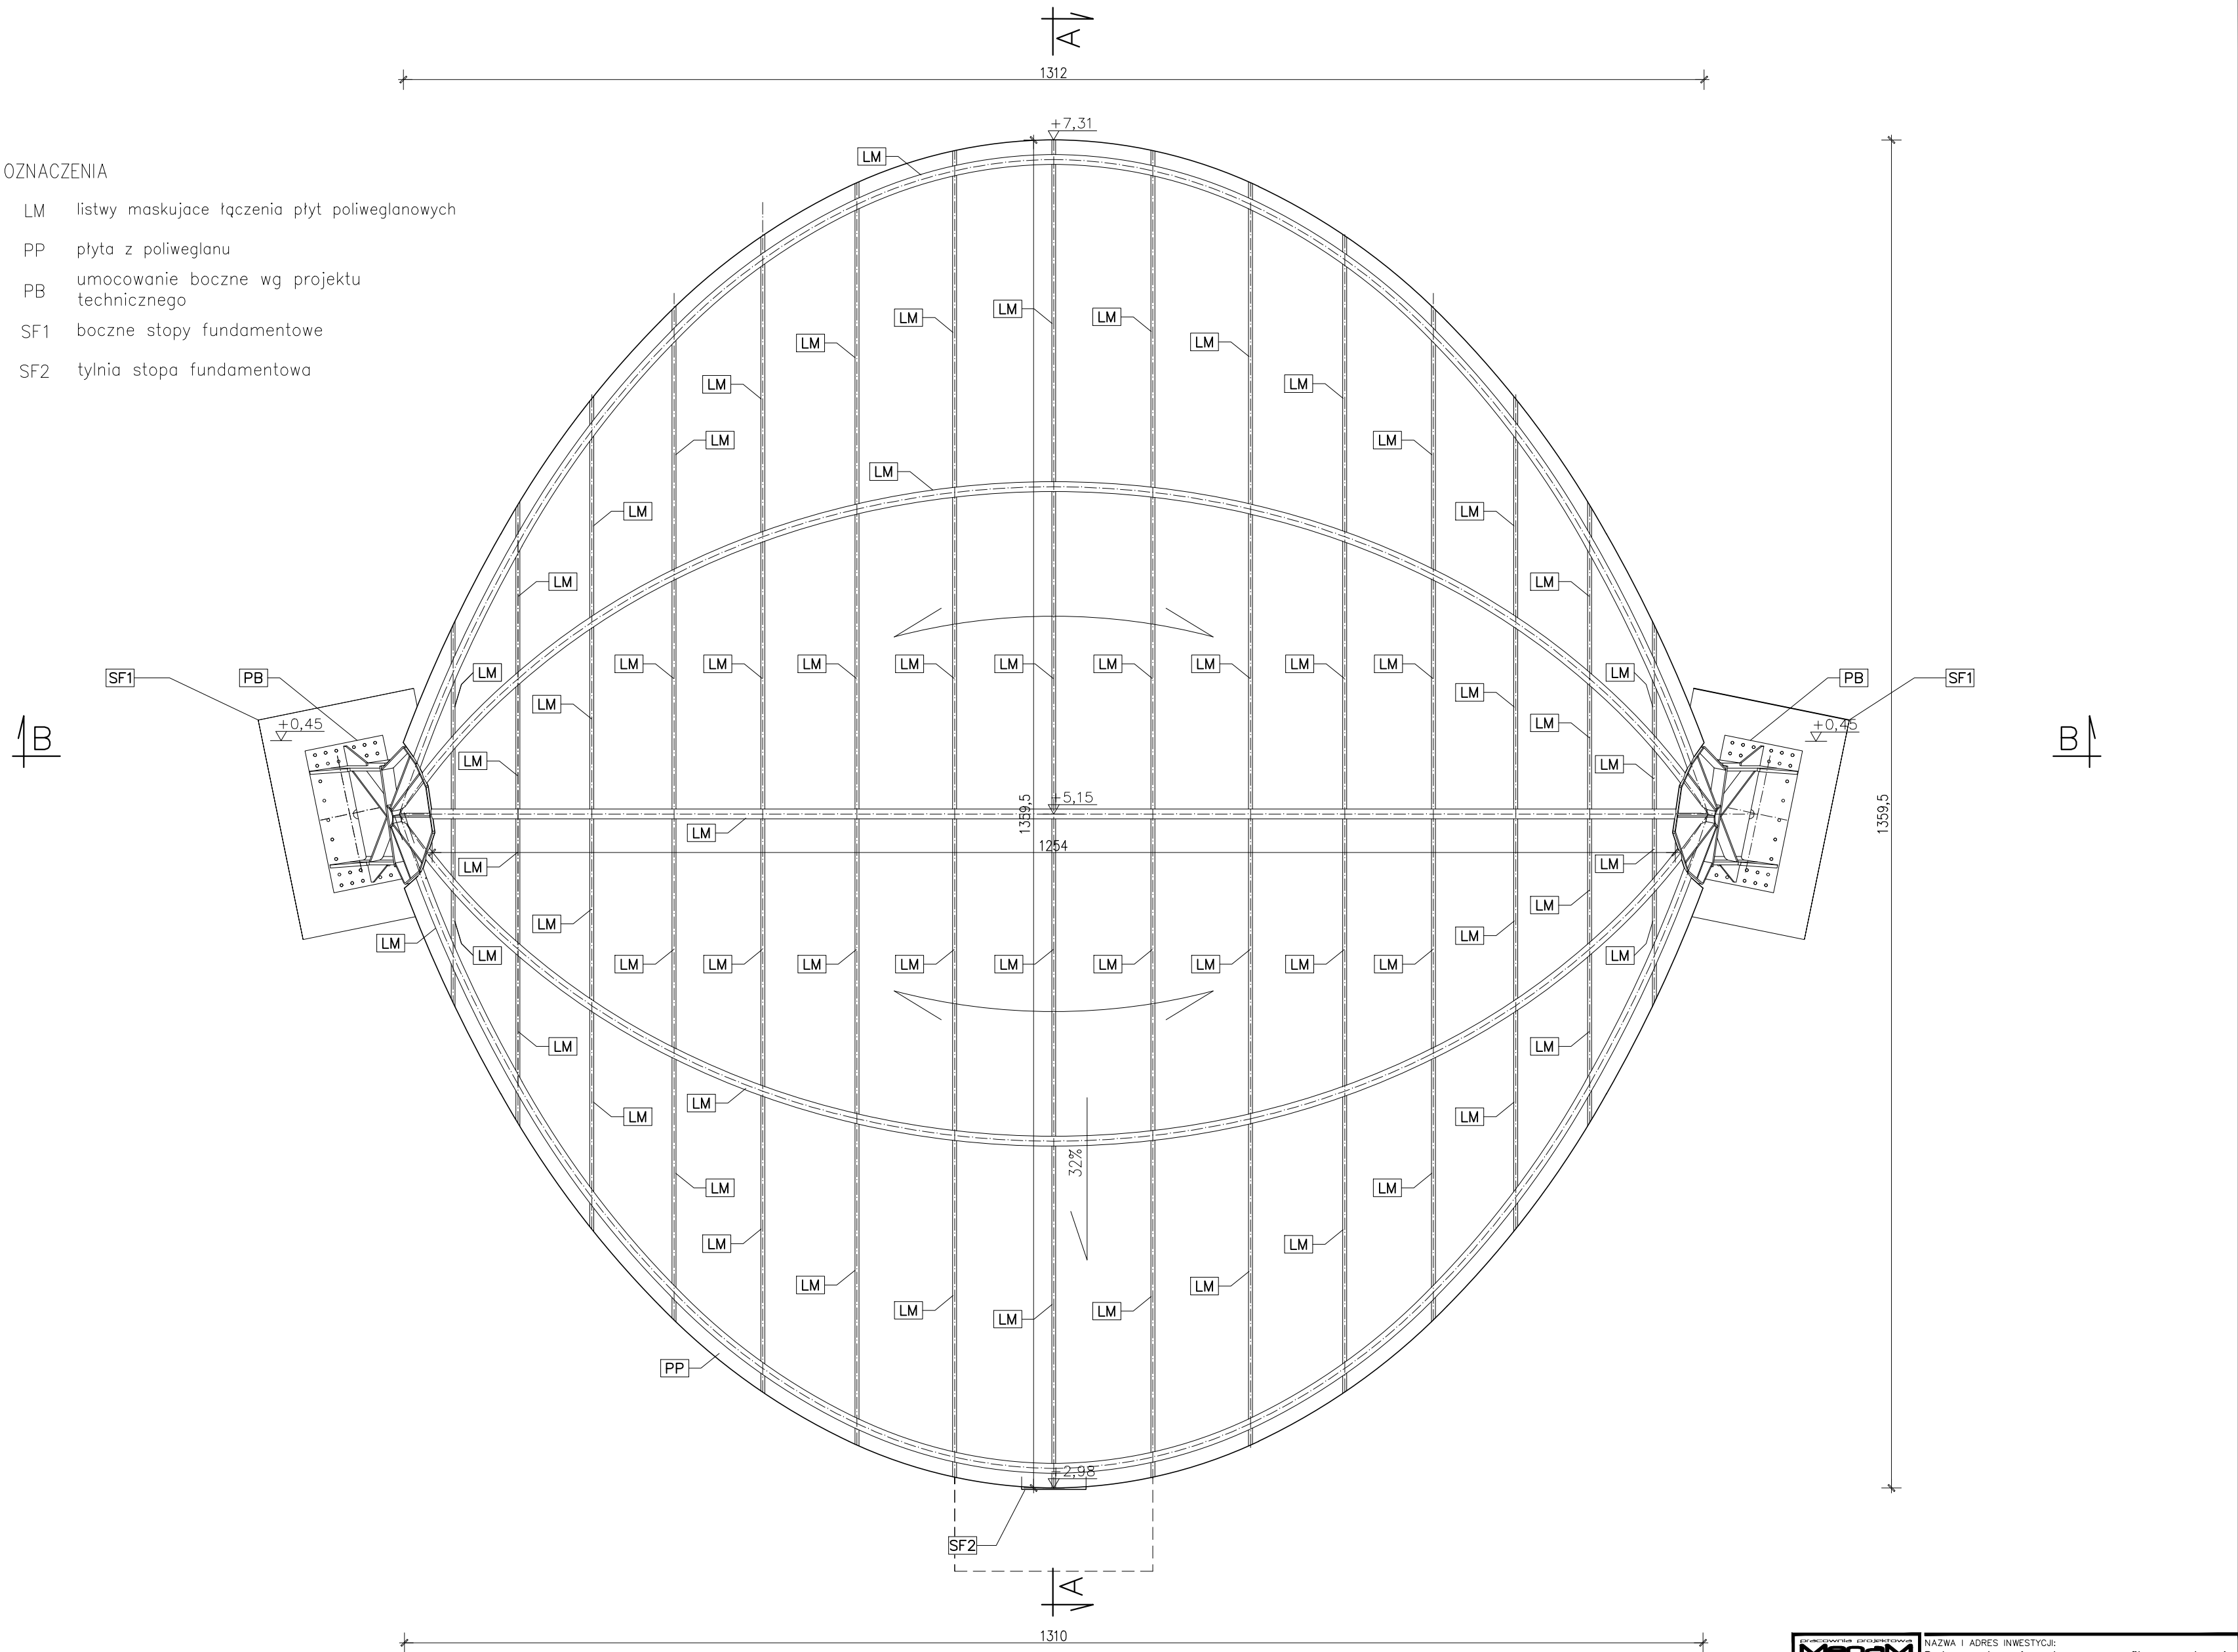

MEGA Marek Malinowski e-mail: megan_buro@wp.poczta.pl tel/fax (082) 565 53 73		NAZWA I ADRES INWESTYCJI: Budowa zadoszenia nad scenę w amfiteatrze w Janowie ul. Balladyny, 22-151 Janów, jedn. ewid.: 060303_2-gmina Chełm obreg.: 060303_2.0006 Janów, dz.o nr ewid.: 210/13			
RYSUNEK		RZUT DACHU		SKALA	NR
				1: 50	A4
FUNKCJA	IMIE I NAZWISKO	SPEC./ NR UPR.	DATA	PODPIS	
projektował architekturę	mgr inż. arch. Tadeusz Malinowski	architektoniczna 2167/Lb/84	30/09 2021		
asystent projektanta	mgr inż. Anna Micach		30/09 2021		
sprawił architekturę	mgr inż. arch. Marek Zajdek	architektoniczna 823/CH/89	30/09 2021		

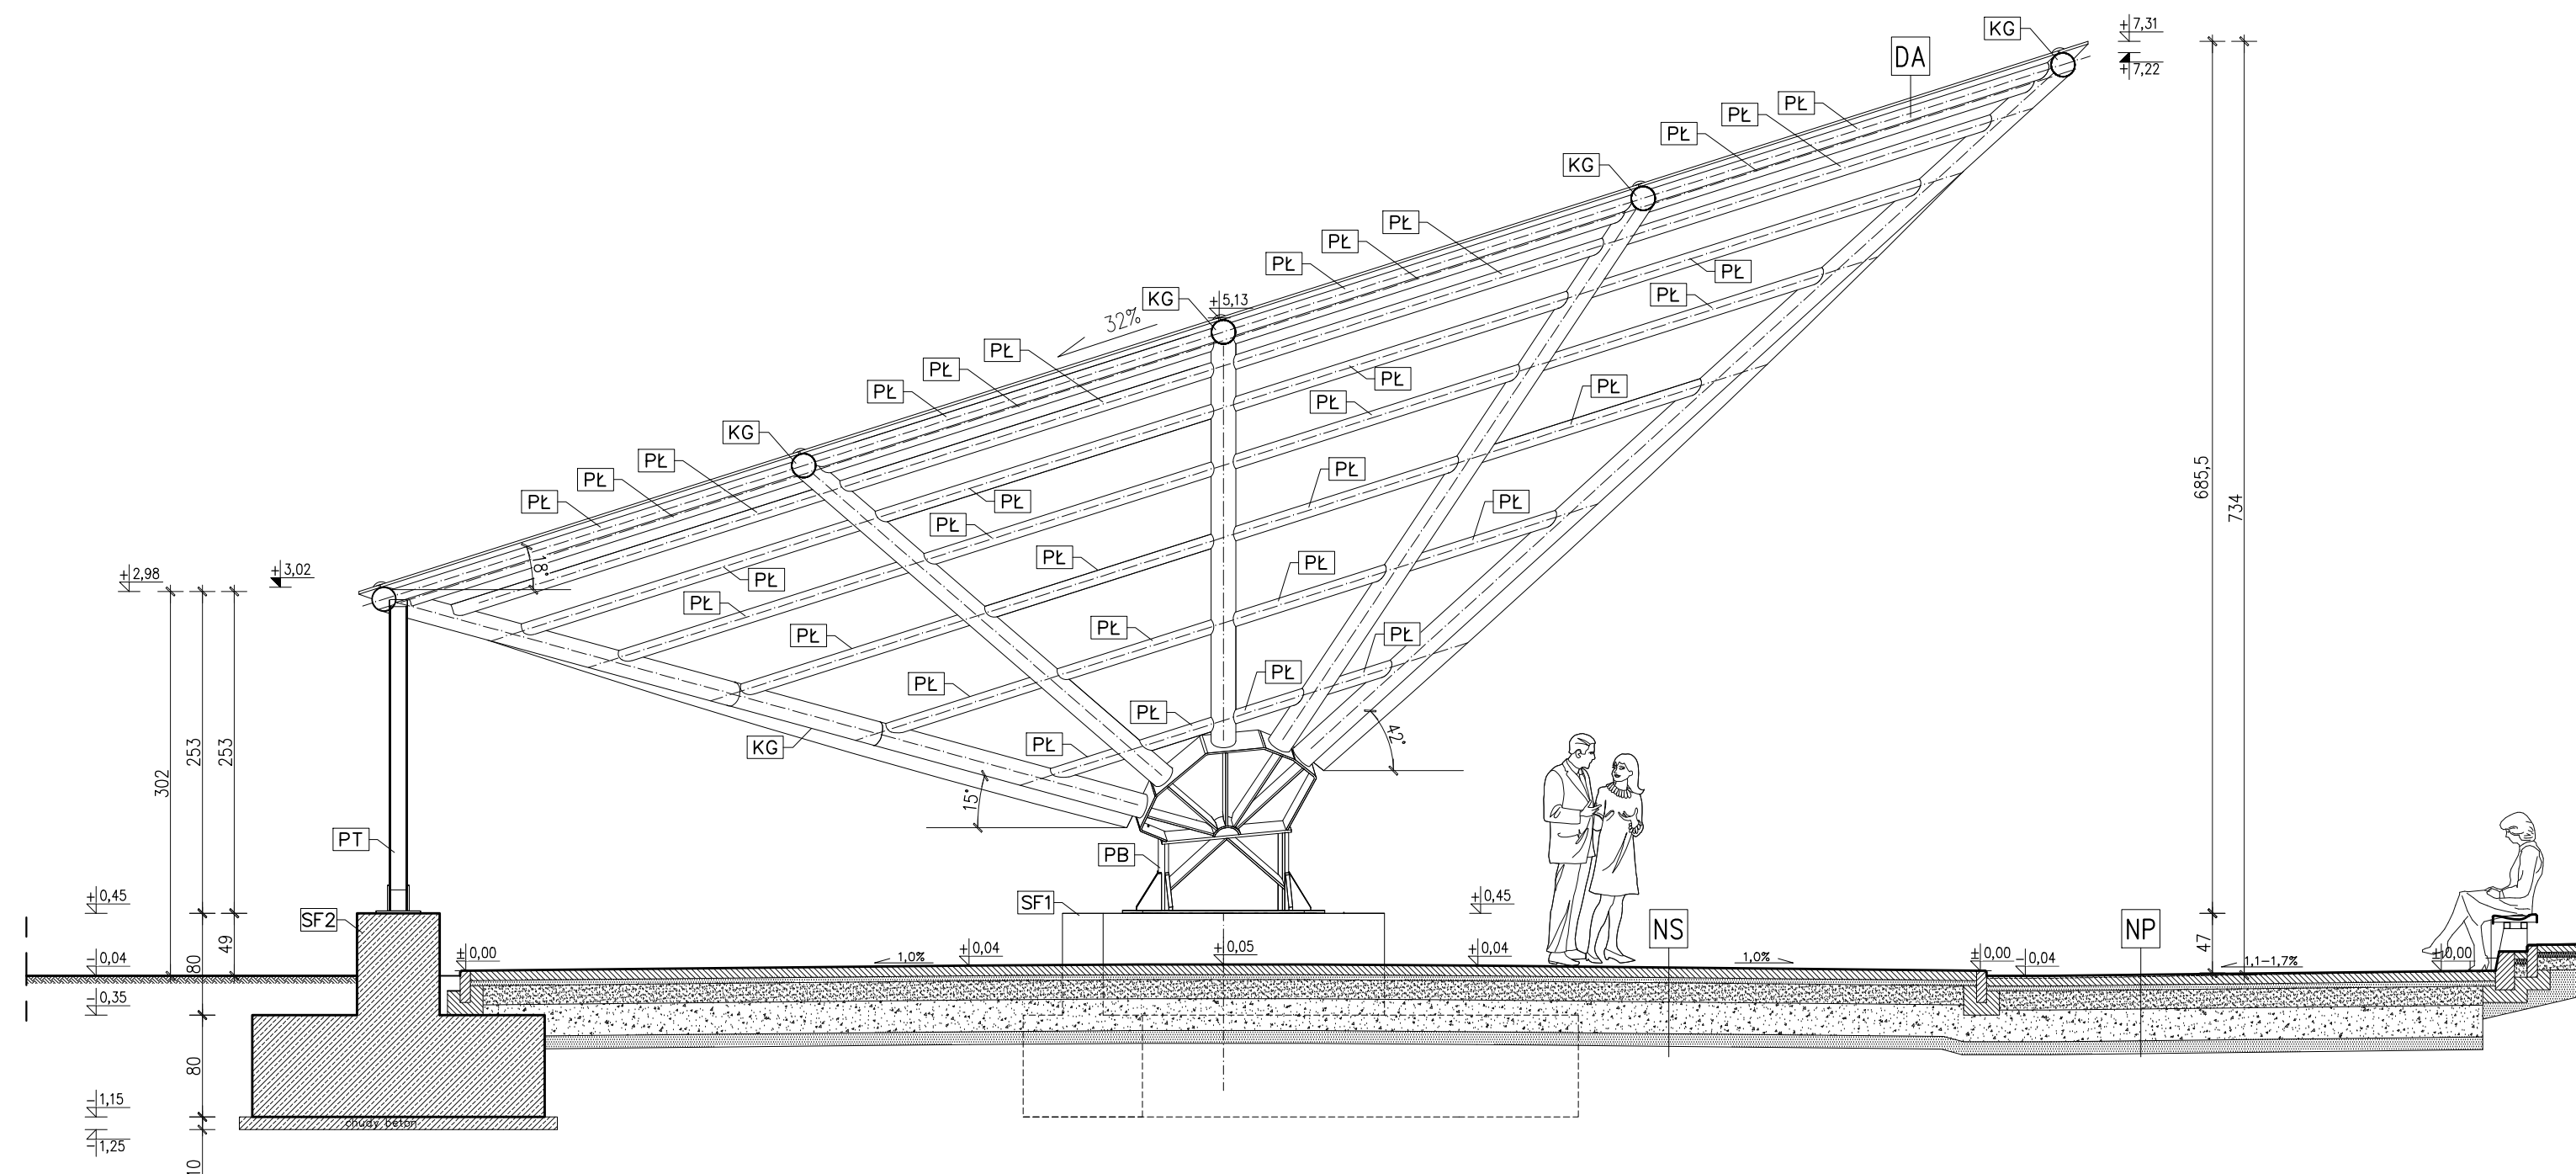

PRZEKRÓJ A-A

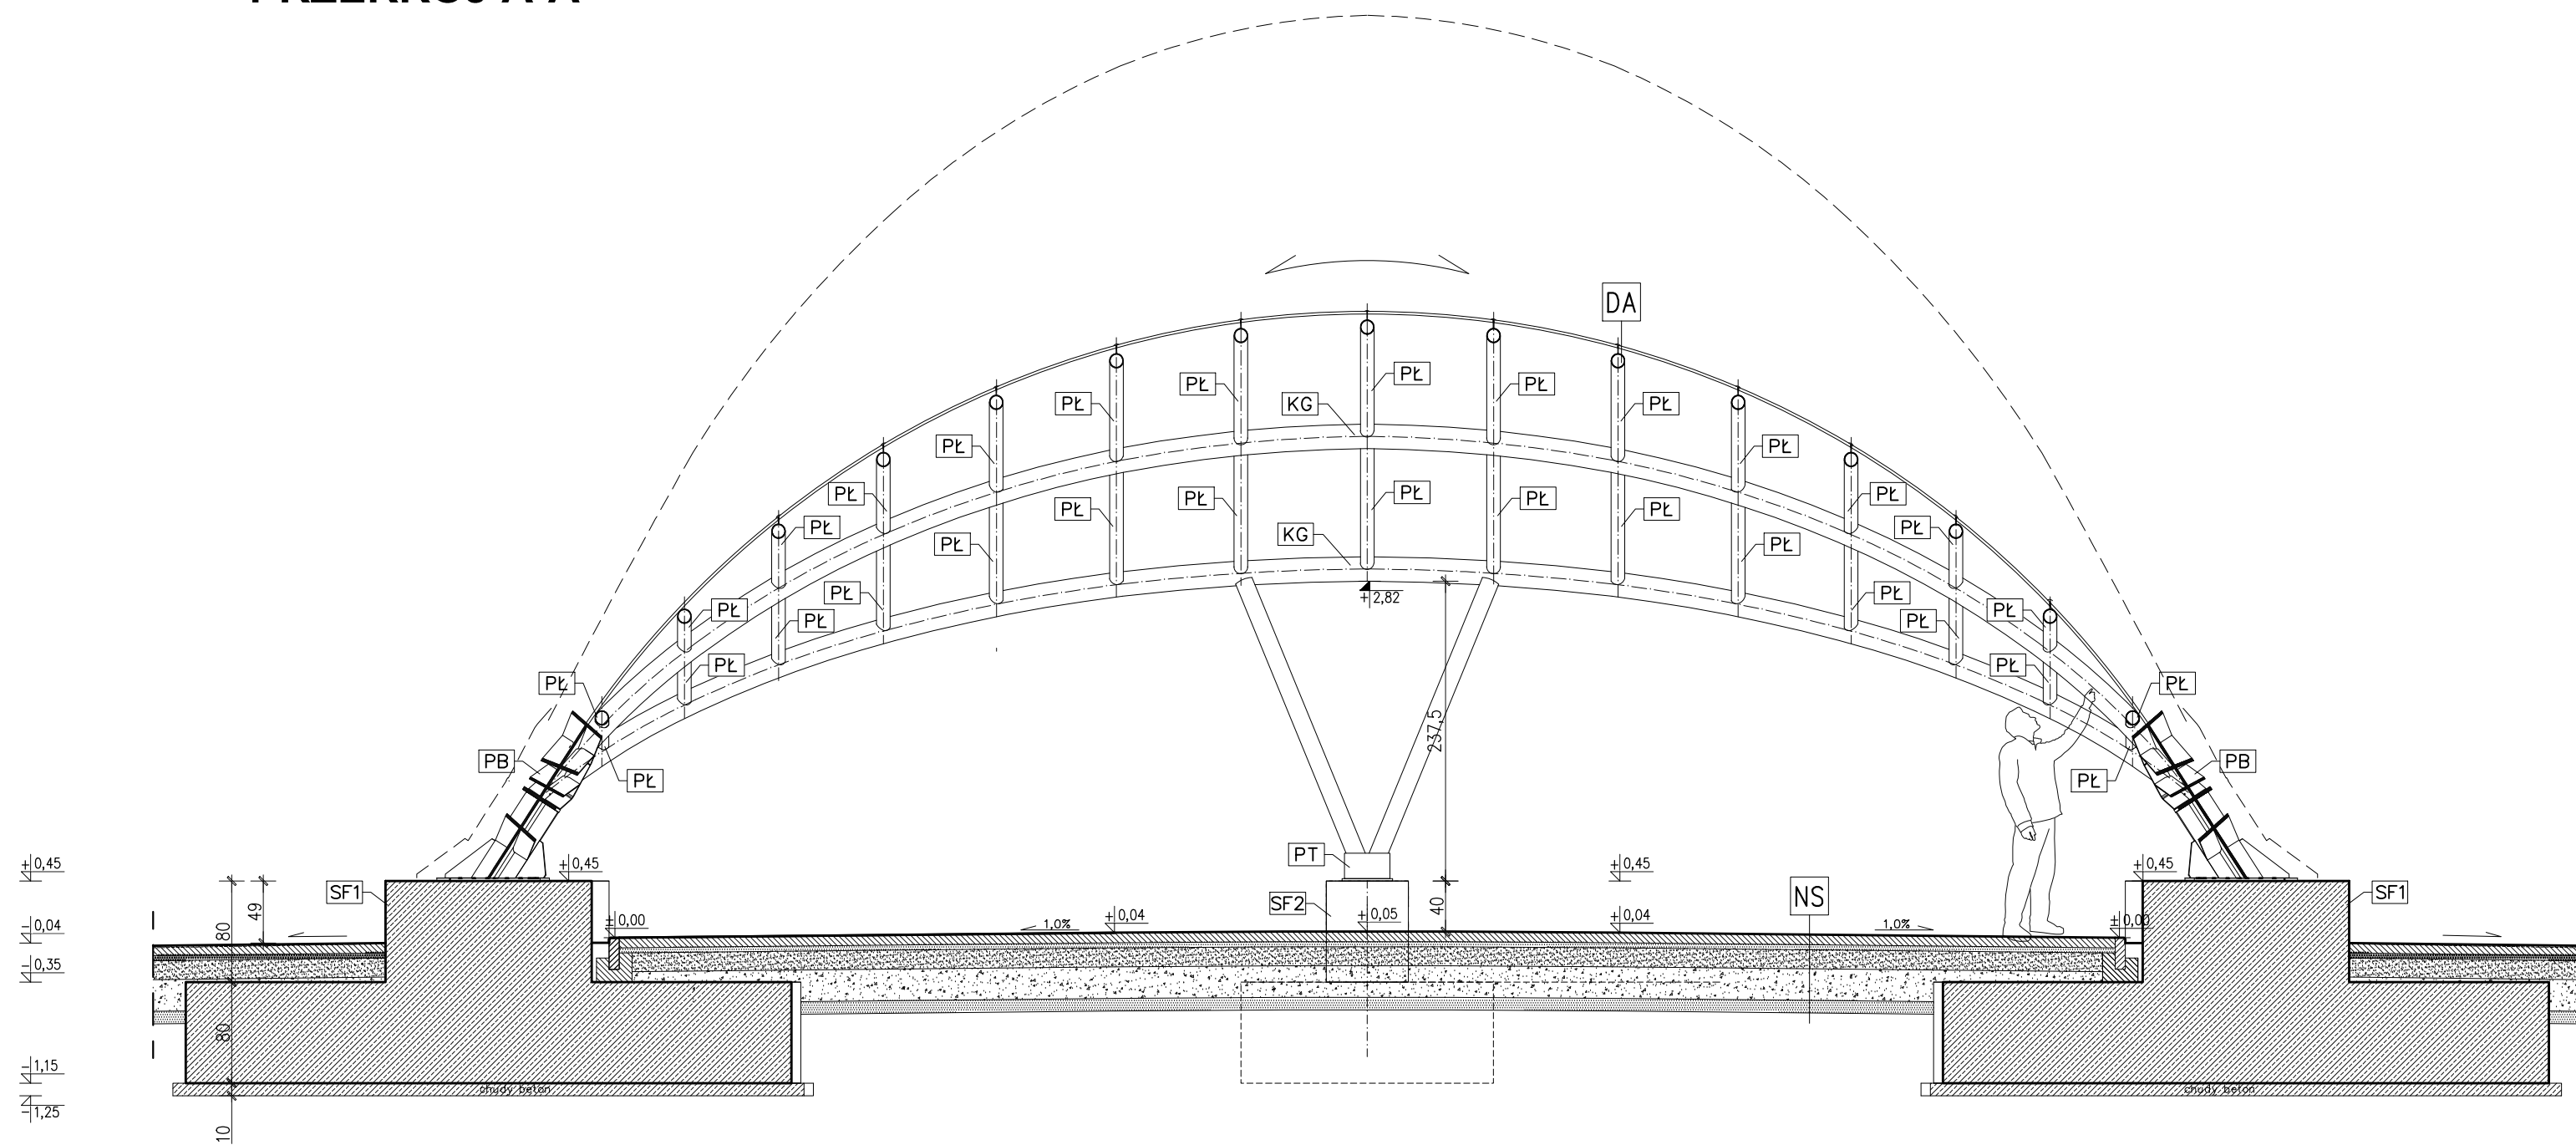

PRZEKRÓJ B-B

NS	NAWERZCHNIA SCENY IST.
8cm	KOSTKA BETONOWA
4cm	PODSYPKA CEMENTOWO-PIASKOWA
15cm	TŁUCZEŃ 0-31,5 STABILIZOWANY
25cm	KRUSZYWO KAMIENNE NIESORT. 0/80 STABILIZOWANE
10cm	PIASEK DROBNOZIARNISTY
	PODŁOŻE GRUNTOWE

NP	NAWERZCHNIA PRZEDSCENIA IST.
6cm	KOSTKA BETONOWA
4cm	PODSYPKA CEMENTOWO-PIASKOWA
15cm	TŁUCZEŃ 0-31,5 STABILIZOWANY
10cm	PIASEK DROBNOZIARNISTY
	PODŁOŻE GRUNTOWE

DA	POKRYCIE ZADASZENIA
	GIĘTY POLIWĘGLAN KOMOROWY
	KONSTRUKCJA STAŁOWA

OZNACZENIA

- KG główne elementy konstrukcyjne – profil zamknięty okrągły Ro193,7x5,6
- PL płatwie – profil zamknięty okrągły Ro108x5
- PB umocowanie boczne wg projektu technicznego
- PT umocowanie tylne wg projektu technicznego
- SF1 boczna stopa fundamentowa
- SF2 tylna stopa fundamentowa

Mesem Biurowo-Projektowa e-mail: megan_buro@biznesoparta.pl tel/fax (082) 565 53 73		NAZWA I ADRES INWESTYCJI: Budowa zadaszenia nad sceną w amfiteatrze w Janowie ul. Balladyny, 22-151 Janów, jedn. ewid.: 060303_2-gmina Chełm obrgb: 060303_2.0006 Janów, dz.o nr ewid.: 210/13			
RYSUNEK		PRZEKROJE		SKALA	NR
				1: 50	A5
FUNKCJA	IMIĘ I NAZWISKO	SPEC./ NR UPR.	DATA	PODPIS	
projektował architekturę	mgr inż. arch. Tadeusz Malinowski	architektoniczna 2167/Lb/84	30/09 2021		
asystent projektanta	mgr inż. Anna Micach		30/09 2021		
sprawił architekturę	mgr inż. arch. Marek Zajdek	architektoniczna 823/CH/89	30/09 2021		

nazwa elementu projektu budowlanego	KOPIE UPRAWNIENÍ I ZAŚWIADCZEŃ Z IZB
Nazwa zamierzenia budowlanego	BUDOWA ZADASZENIA NAD SCENĄ AMFITEATRU W JANOWIE
Adres obiektu budowlanego	ul. Balladyny, 22-151 Janów
Kategoria obiektu budowlanego	V
– nazwa jedn. ewidencyjnej – nazwa i numer obrębu ewid.	jednostka ewidencyjna: 060303_2 - Gmina Chełm obręb: 060303_2.0006 Janów , działka o nr ewidencyjnym: 210/13
Nazwa i adres inwestora	GMINA CHEŁM Pokrówka, ul. Gminna 18, 22-100 Chełm
Spis osób: – mgr inż. arch. Tadeusz Malinowski (projektant - zagospodarowanie terenu, architektura) – mgr inż. arch. Marek Zajdek (sprawdzający - zagospodarowanie terenu, architektura)	
Data opracowania dokumentacji projektowej: 30.09.2021 r.	

nazwa elementu projektu budowlanego	ZAŁĄCZNIKI
Nazwa zamierzenia budowlanego	BUDOWA ZADASZENIA NAD SCENĄ AMFITEATRU W JANOWIE
Adres obiektu budowlanego	ul. Balladyny, 22-151 Janów
Kategoria obiektu budowlanego	V
– nazwa jedn. ewidencyjnej – nazwa i numer obrębu ewid.	jednostka ewidencyjna: 060303_2 - Gmina Chełm obręb: 060303_2.0006 Janów , działka o nr ewidencyjnym: 210/13
Nazwa i adres inwestora	GMINA CHEŁM Pokrówka, ul. Gminna 18, 22-100 Chełm
Spis załączników:	
– informacja BIOZ	
Data opracowania dokumentacji projektowej: 30.09.2021 r.	

nazwa elementu projektu budowlanego	INFORMACJA DOTYCZĄCA BEZPIECZEŃSTWA I OCHRONY ZDROWIA
Nazwa zamierzenia budowlanego	BUDOWA ZADASZENIA NAD SCENĄ AMFITEATRU W JANOWIE
Adres obiektu budowlanego	ul. Balladyny, 22-151 Janów
Kategoria obiektu budowlanego	V
– nazwa jedn. ewidencyjnej – nazwa i numer obrębu ewid. – numery działek na których obiekt jest usytuowany	jednostka ewidencyjna: 060303_2 - Gmina Chełm obręb: 060303_2.0006 Janów , działka o nr ewidencyjnym: 210/13

Nazwa i adres inwestora	GMINA CHEŁM Pokrówka, ul. Gminna 18, 22-100 Chełm
-------------------------	--

Na podstawie art. 20 ust. 4 ustawy z dnia 7 lipca 1994 r. prawo budowlane (t.j. Dz. U. z 2020 r. poz. 1333 z późn. zmianami) oświadczam się, że niniejszy projekt budowlany został sporządzony zgodnie z obowiązującymi przepisami oraz zasadami wiedzy technicznej			
Zakres opracowania	Funkcja	Imię i nazwisko Specjalność, nr uprawnień budowlanych	Podpis
ARCHITEKTONICZNO-BUDOWLANY BIOZ	Opracował BIOZ	mgr inż. arch. Tadeusz Malinowski architektoniczna, 2167/Lb/84	
	adres projektanta	ul. Lubelska 8 22-100 Chełm	
Data opracowania dokumentacji projektowej: 30.09.2021 r.			

CZĘŚĆ OPISOWA

1. Zakres robót dla całego zamierzenia budowlanego

- rozbiórka istniejącego utwardzenia z kostki betonowej w obrębie projektowanych fundamentów wiaty
- wykonanie wykopu pod fundamenty wiaty
- wykonanie fundamentów wiaty
- wykonanie konstrukcji stalowej wiaty
- montaż pokrycia dachowego
- roboty wykończeniowe
- uprzątniecie terenu.

2. Wykaz istniejących obiektów budowlanych

Zgodnie z projektem zagospodarowania terenu na terenie działki znajdują się:

- budynek biblioteki,
- budynki gospodarcze,
- wiaty rekreacyjne

3. Elementy zagospodarowania terenu, które mogą stwarzać zagrożenie bezpieczeństwa i zdrowia ludzi

Ewentualne zagrożenie może stwarzać nieprawidłowe lub nietypowe korzystanie z w/w elementów, np. manipulowanie przez osoby niepowołane w szafce energetycznej po sforsowaniu zamka, studzienka kanalizacyjna po usunięciu pokrywy, ryzyko upadku z dachu itp.

4. Przewidywane zagrożenia występujące podczas realizacji robót budowlanych, ich skala i rodzaj oraz miejsce i czas ich wystąpienia

- roboty na wysokościach (powyżej 5 m) w rejonie usytuowania zadaszenia w następnych fazach realizacji (montaż konstrukcji zadaszenia i pokrycia dachowego) – upadek z dachu,
- roboty wykonywane przy użyciu dźwigu – montaż konstrukcji dachu – przygniecenie przez element konstrukcji,

5. Sposób prowadzenia instruktażu pracowników przed przystąpieniem do realizacji robót szczególnie niebezpiecznych

Przed przystąpieniem do robót wg p.4 pracowników należy przeszkolić zgodnie z obowiązującymi przepisami, zwłaszcza BHP, Sanepid i P-poż.

6. Środki techniczne i organizacyjne, zapobiegające niebezpieczeństwom wynikającym z wykonywania robót budowlanych w strefach szczególnego zagrożenia zdrowia lub w ich sąsiedztwie

Wszystkie roboty opisane w p.4 należy wykonywać zgodnie z obowiązującymi przepisami, zwłaszcza BHP, Sanepid i P-poż. W szczególności należy:

- zachować szczególną ostrożność przy wykonywaniu robót związanych w montażem elementów konstrukcji przy użyciu dźwigu
- wykonać zabezpieczenia miejsca wykonywania robót przed dostępem osób postronnych
- wykonać zabezpieczenia wykopów poprzez ogrodzenie lub wydzielenie barierkami lub taśmą ostrzegawczą
- stosować rusztowania posiadające odpowiednie atesty i zabezpieczenia, zwłaszcza przed upadkiem.

7. Wnioski

W związku z faktem, iż w trakcie robót wystąpią okoliczności wymienione w §6 rozporządzenia ministra infrastruktury w sprawie informacji dotyczącej bezpieczeństwa i ochrony zdrowia oraz planu bezpieczeństwa i ochrony zdrowia (Dz. U. Nr 120, poz. 1126) jest konieczne opracowanie planu BIOZ.