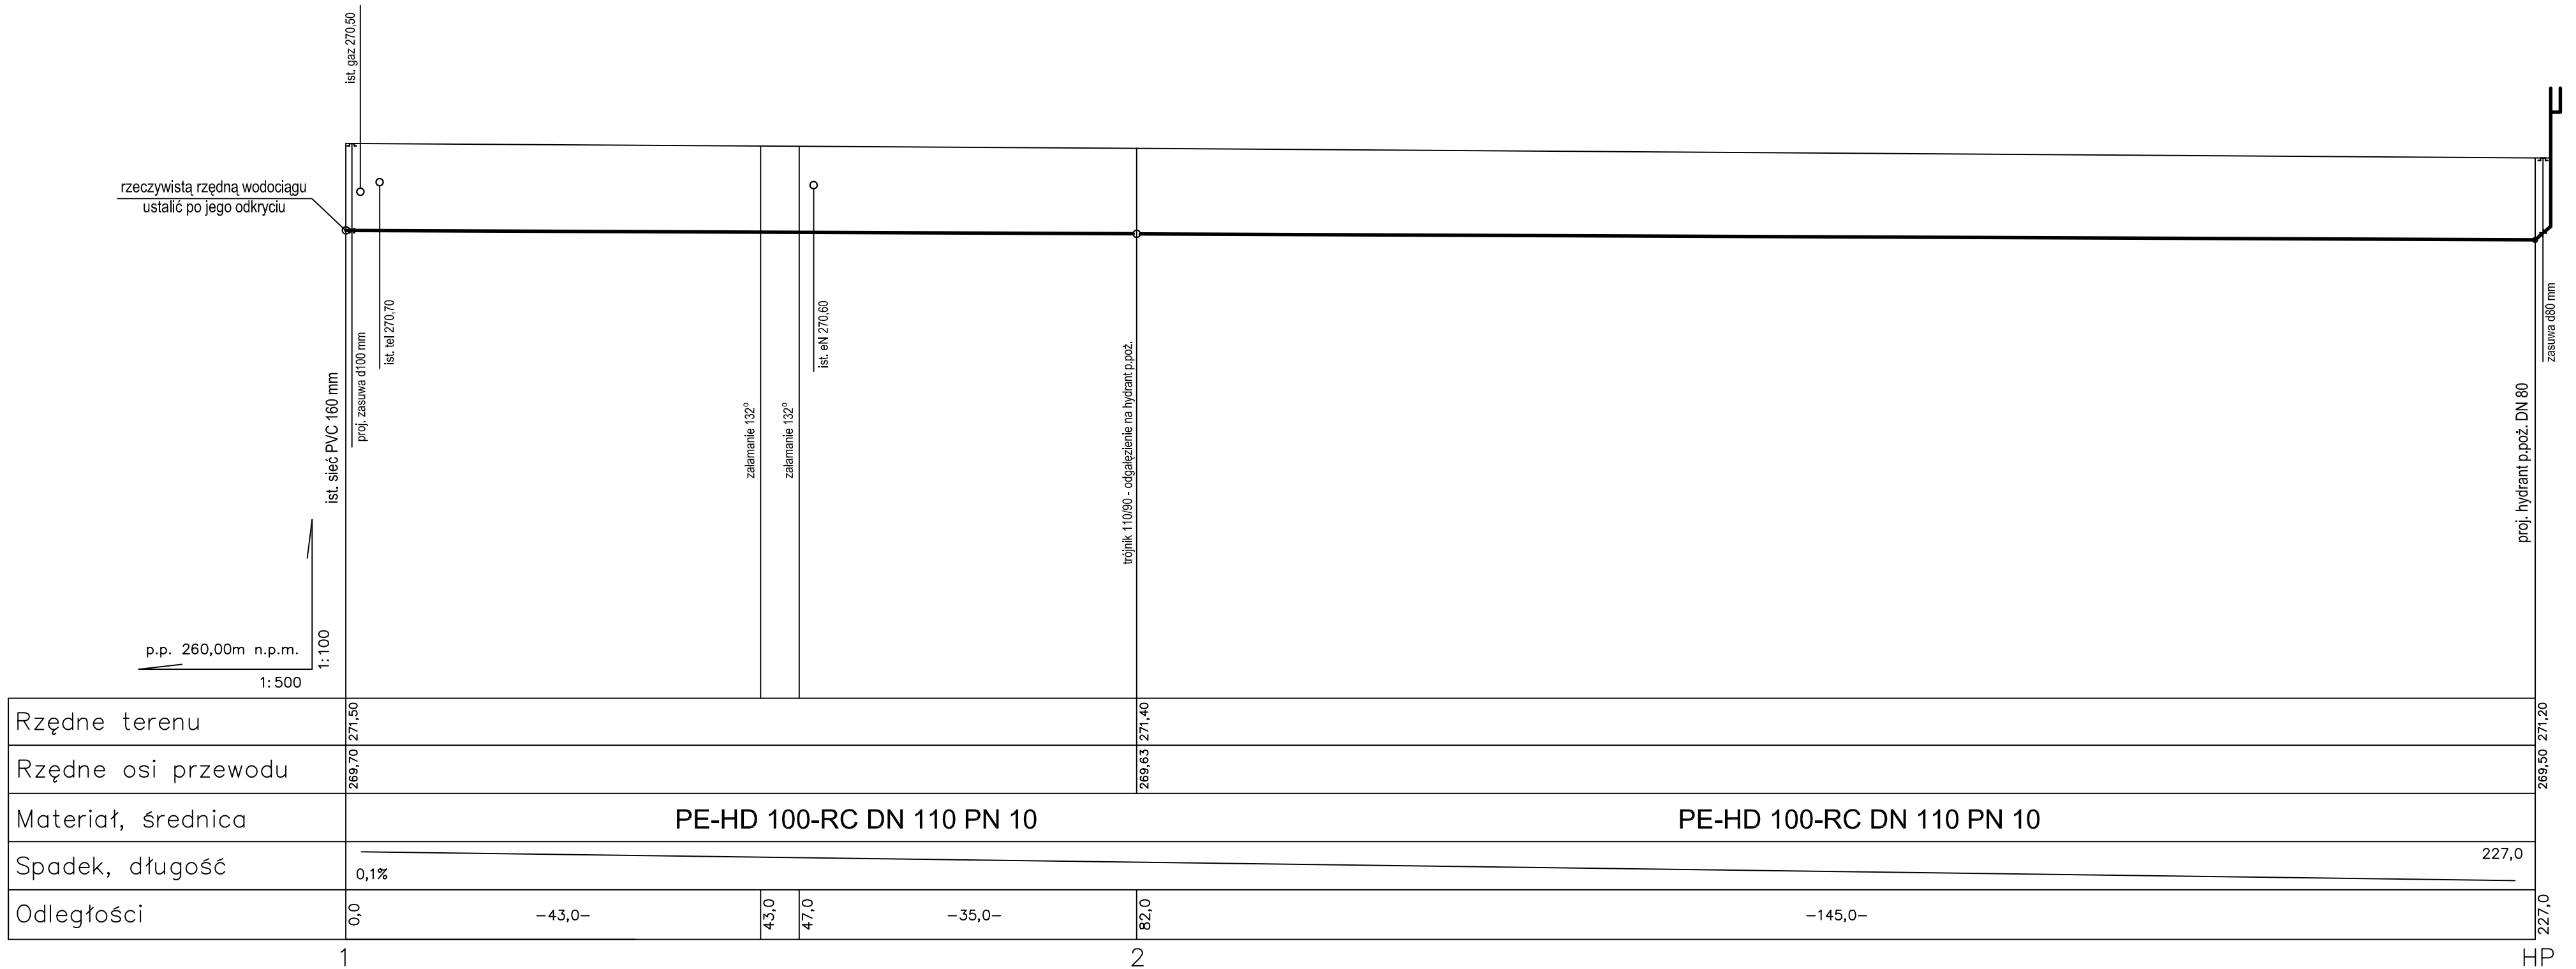

Obiekt:	Rozbudowa sieci wodociągowej rozdzielczej jed. ewid. 060303_2. Chełm; obręb 0006 Janów, dz. nr 181/9
Inwestor:	Gmina Chełm Pokrówka, ul. Gminna 18 22-100 Chełm
Projektant: specjalność instalacyjno-inżynieryjna	Imię i nazwisko: mgr inż. Katarzyna Górecka Upr. nr: LUB/0287/PWBS/22 Data: 14.05.2024 Podpis:
Rysunek:	PROFIL SIECI WODOCIĄGOWEJ
Branża:	sanitarna
Nr rys.	S2
Skala:	1:100/500