



RZUT I PIĘTRA
Skala 1:100

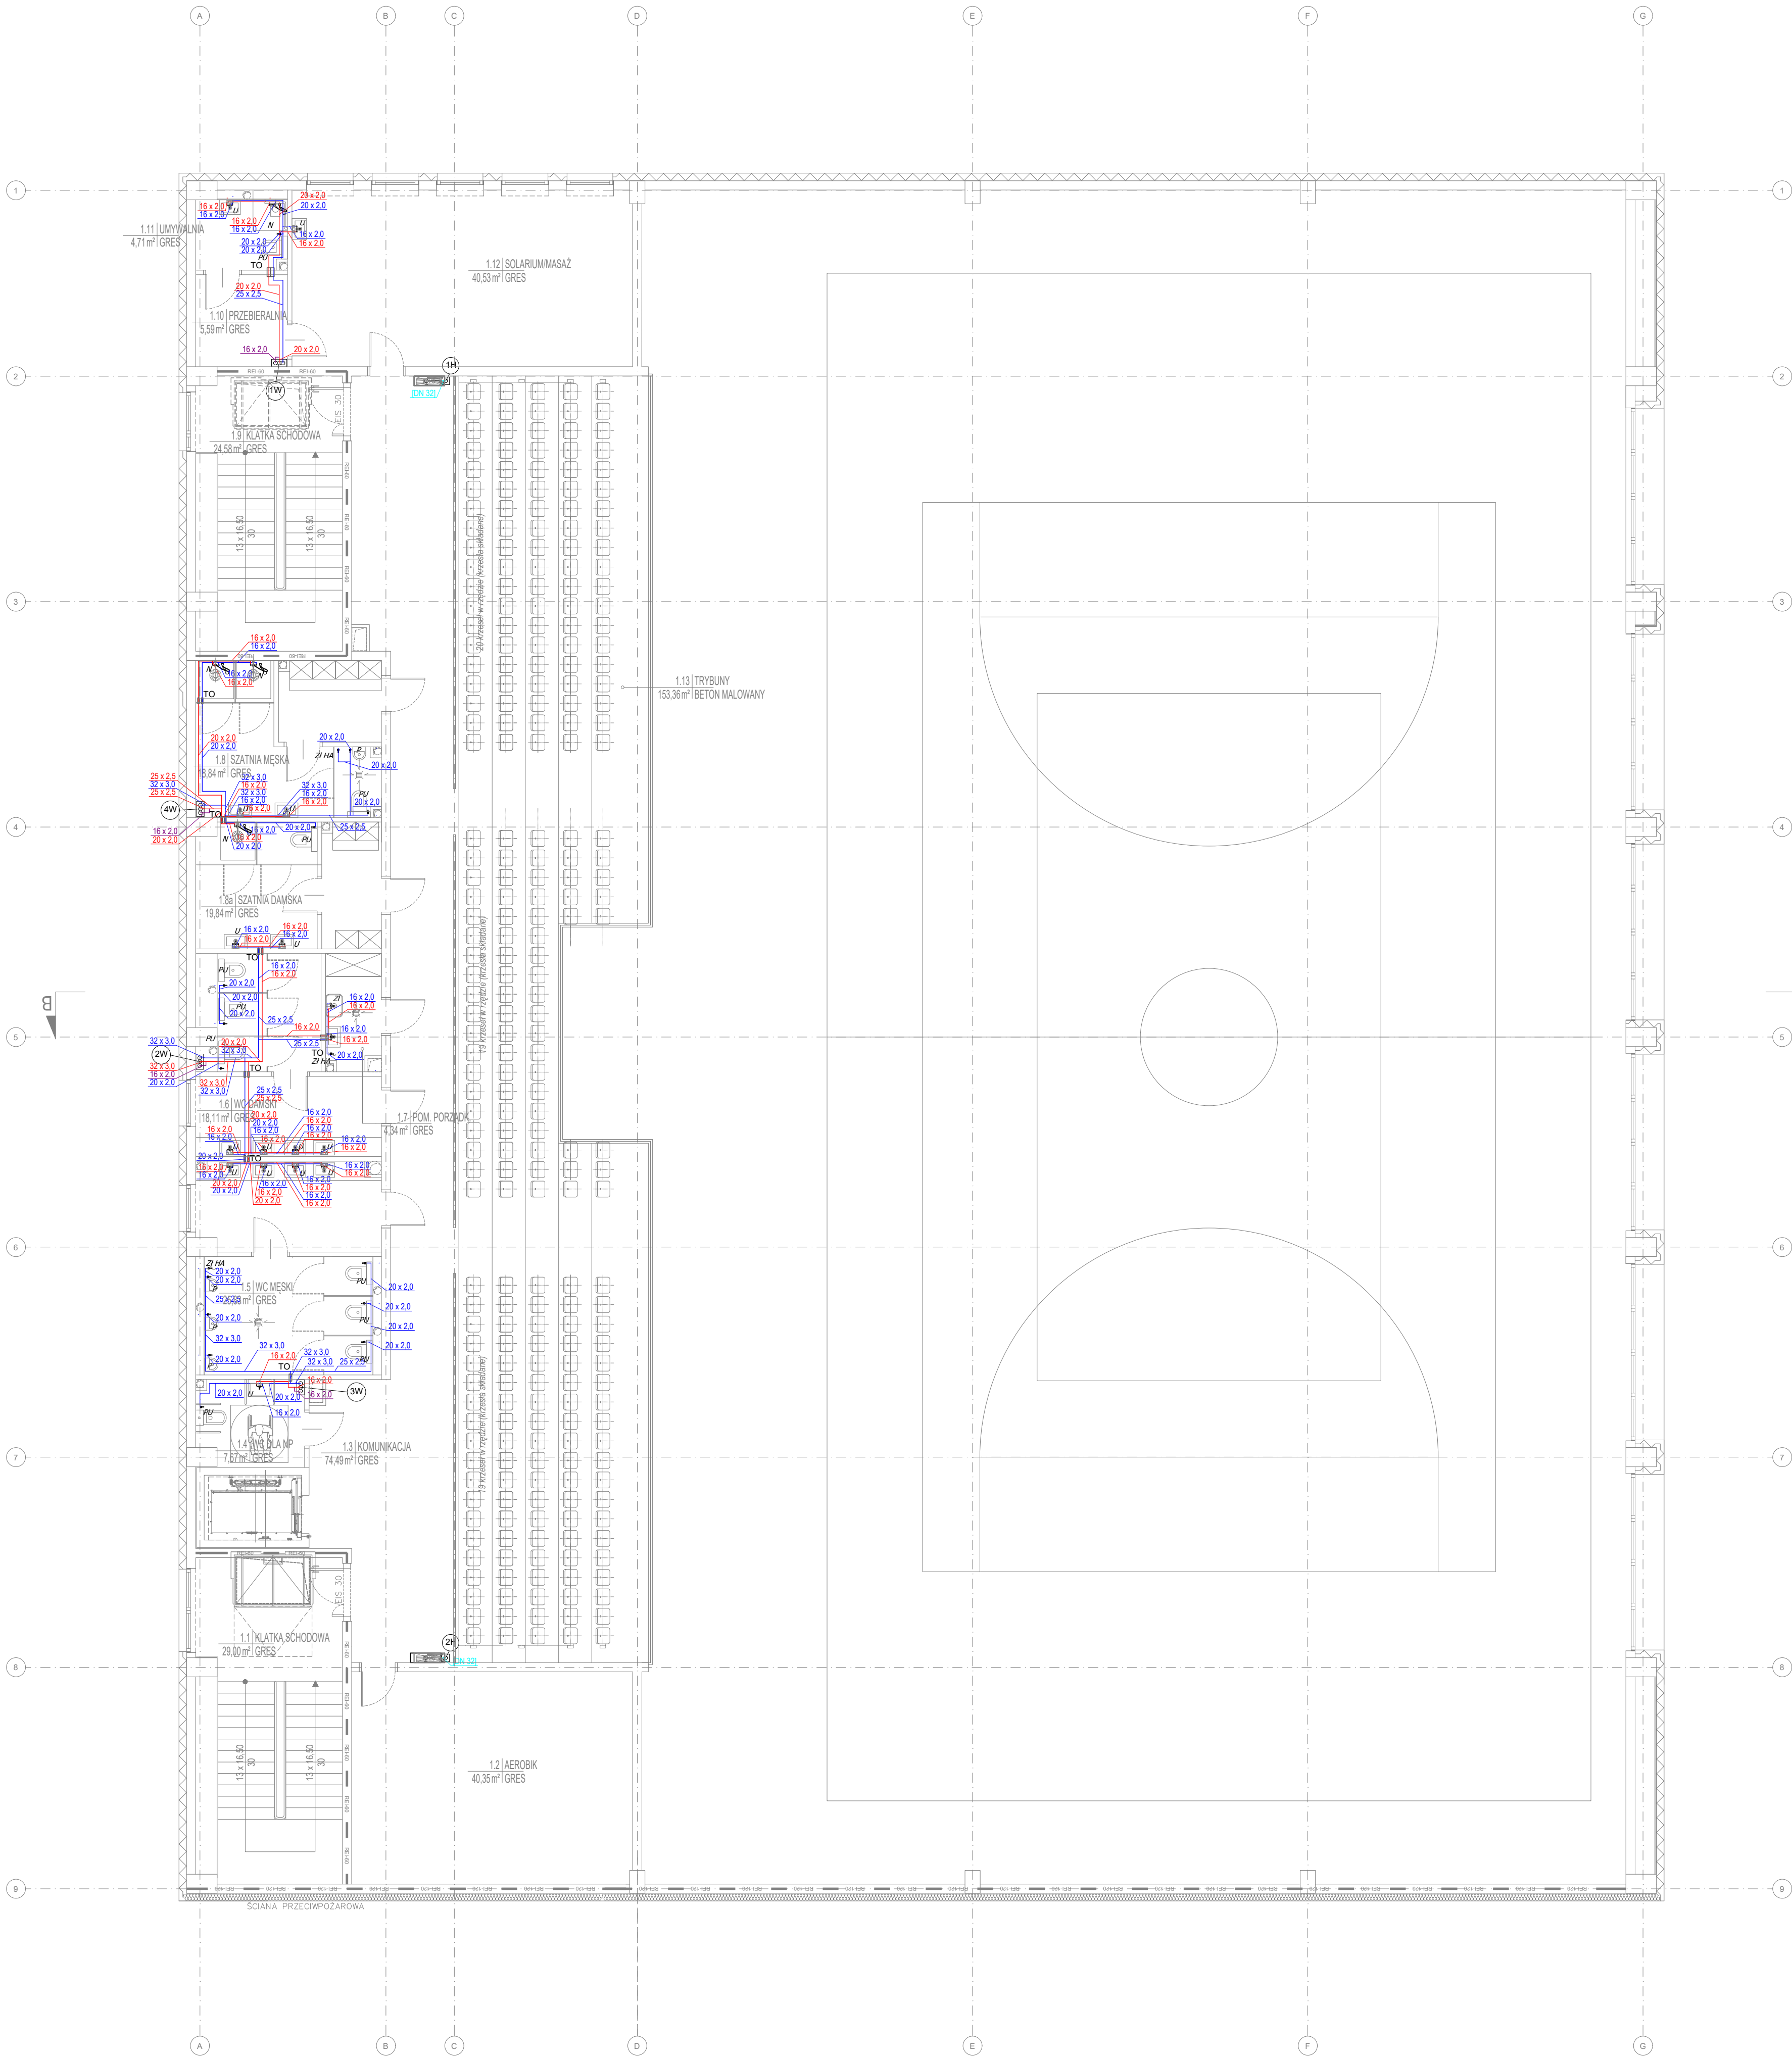


Legenda:
- PRZEWODY WODY ZIMNEJ PROWADZONE W POSADZKACH
- PRZEWODY WODY CIEPŁEJ PROWADZONE W POSADZKACH
PU - usięp
P - pisuar
U - umywalka
N - natrysk
Z - zlewomywak
Zi HA - złączka do węza z zaworem HA

SCHEMAT PODŁĄCZENIA
HYDRANTU

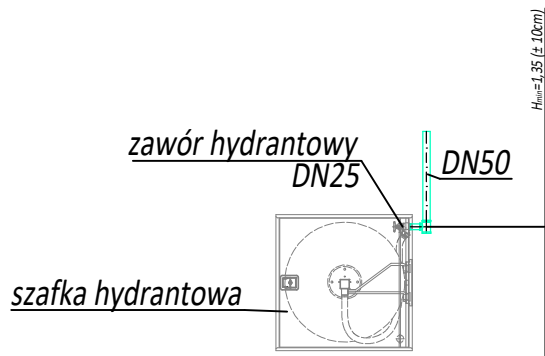

SCHEMAT ZAWORÓW PODPIONOWYCH

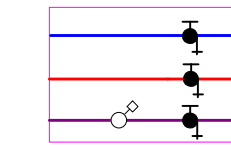

Przedmiotowy projekt (utwór architektoniczny) jest chroniony prawem autorskim zgodnie z ustawą nr 51 z dnia 04.02.1984. O prawie autorskim prawach pokrewnych" (tj. Dz.U. z 2022r., poz.2589). WSZELKIE AUTORSKIE PRAWA OSOBISTE DOT. TEGO PROJEKTU I RYSUNKU NALEŻĄ DO AIDEA KAROL SITARSKI.
FIRMA AIDEA KAROL SITARSKI PRZENOSI NA INWESTORA CAŁOŚĆ AUTORSKICH PRAW MAJĄTKOWYCH DOT. TEGO PROJEKTU I RYSUNKU

Inwestor:
Gmina Chmiń
ul. Główna 18
22-100 Piotrków

Nazwa Inwestycji:
Budowa budynku szkoły i budynku hali sportowej wraz z infrastrukturą towarzyszącą.

Adres Inwestycji:
msc Oksów, przy ul. Szkolnej
pow. chełmski, woj. lubelskie
Okręg: 0043 Oksów Kolonia
Numery działek ewidencyjnych: 149/1, 149/2

4idea BIURO PROJEKTOWE
ul. Ziola 15/US, 25-015 Kielce,
tel: 510-032-264
e-mail: 4idea@4idea.pl

Faza Projektu: Projekt techniczny
Temat Rysunku: Budynek 2 - rzut I piętra - inst.wody

Funkcja i zakres	Projektant	Numer Uprawnień	Data	Podpis
Projektant Sanitarna	mgr inż. Marion Kochel	SWK/0123/POOS/07	12.2025r.	
Opracowujący Sanitarna	mgr inż. Aleksandra Groganek			
Opracowujący Sanitarna	mgr inż. Krzysztof Kulig			
Opracowujący Sanitarna	mgr inż. Julia Kuc			
Opracowujący Sanitarna	mgr inż. Katarzyna Dudzińska-Grzyb			
Opracowujący Sanitarna	mgr inż. Katarzyna Groganek-Kulig			
Sprawdzający Sanitarna	mgr inż. Łukasz Marchut	SWK/0087/PWBS/23		

Rew.: 0 Skala: 1:100 Branża: SANITARNA Nr rys: W-02

UWAGA :
Należy zastosować baterie umywalkowe oraz prysznicowe z wbudowanymi mieszaczami z możliwością ustawienia stałej temperatury wody odpowiednio dla :
-umywalki 43 °C
-prysznicza 38°C