RZUT PARTERU
INSTALACJA C.O.

Nr	POMIESZCZENIE	POW.	POSADZKA
01	klatka schodowa	6,76 m²	beton
02	jadalnia	18,41 m²	gres
03	jadalnia	21,95 m²	gres
04	korytarz	7,88 m²	gres
05	pom. odbioru naczyń	4,33 m²	gres
06	kuchnia	6,19 m²	gres
07	WC-chłopców	10,86 m²	gres
08	WC-dziewczynek	9,19 m²	gres
09	sala lekcyjna nr 1	38,52 m²	klepki
10	sala lekcyjna nr 2	53,49 m²	klepki
11	sala lekcyjna nr 3	41,89 m²	klepki
12	szatnia	40,35 m²	gres
13	izolatka	27,50 m²	gres
14	magazynek sportowy	24,94 m²	gres
15	korytarz	85,91 m²	gres
16	klatka schodowa	14,91 m²	drewno
17	pom. techniczne	5,12 m²	beton
	POWIERZCHNIA	418,20 m²	
18	wejście/tęcznik	9,95 m²	gres
19	tęcznik	7,63 m²	gres
20	kotłownia	12,99 m²	gres
	POWIERZCHNIA	448,77m²	

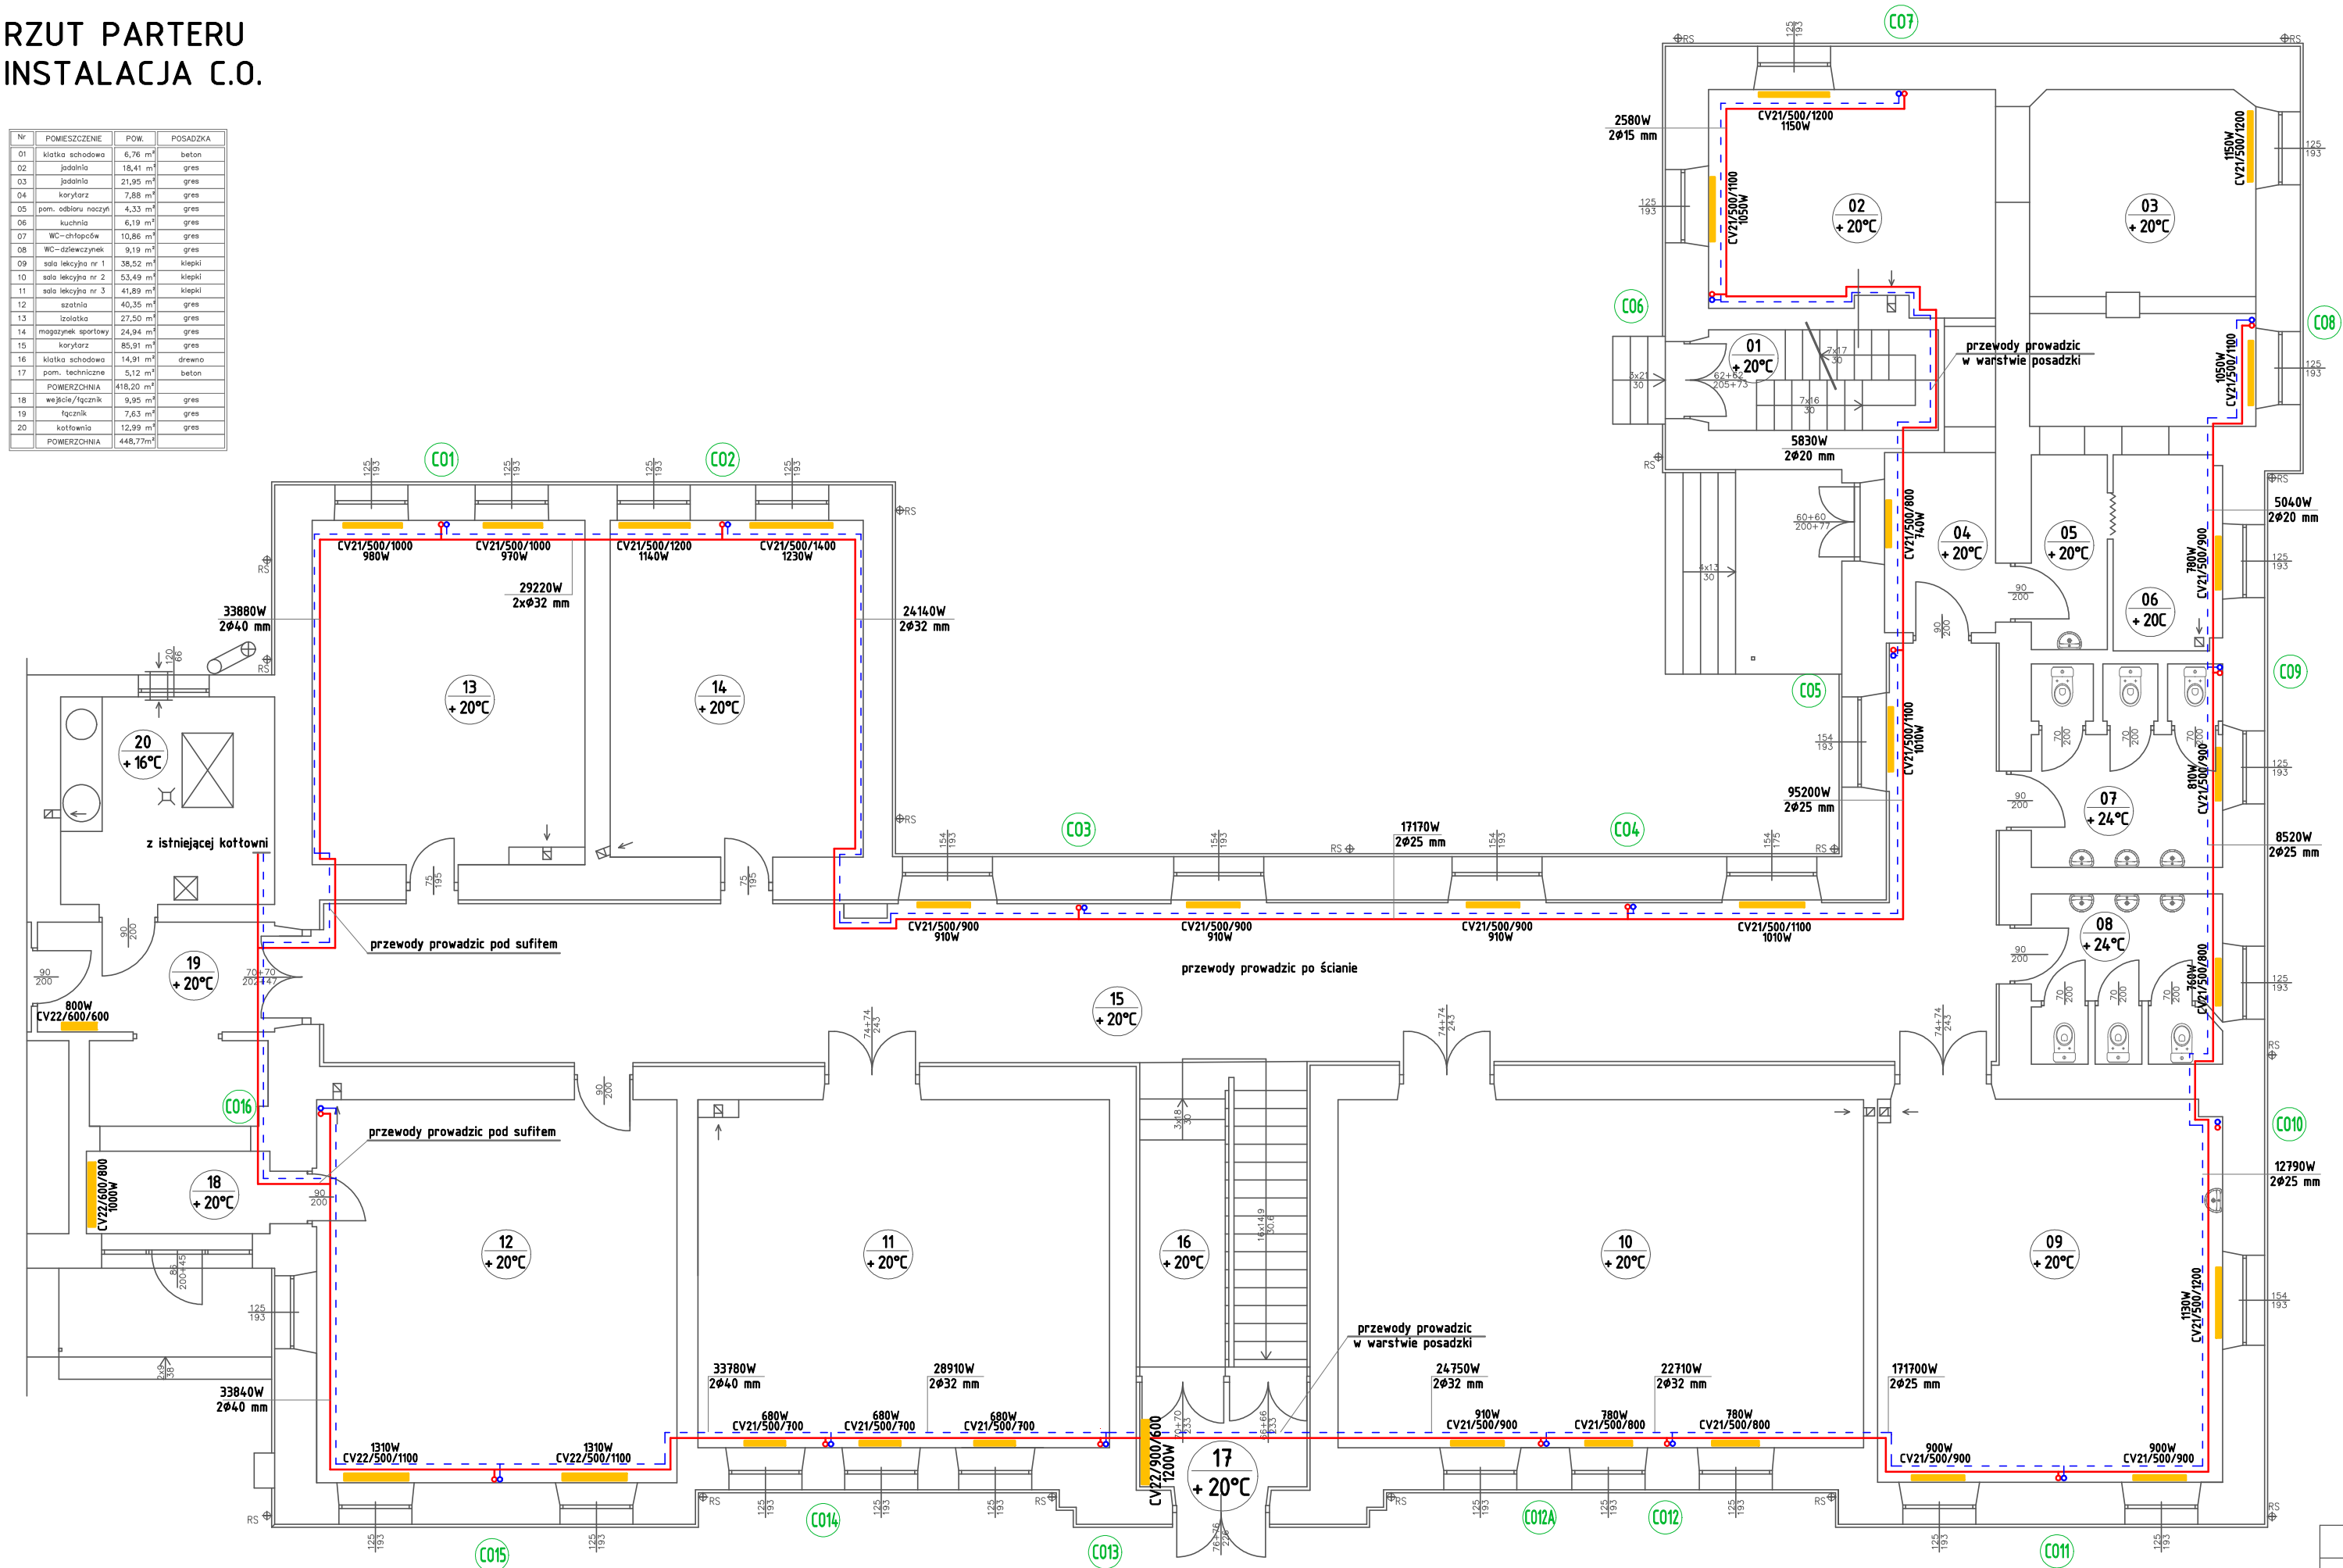

Legenda:

- projektowane przewody zasilenia c.o.
- projektowane przewody powrotu c.o.
- CO1 – projektowany pion instalacji c.o.
- projektowany grzejnik

PRO-INSTAL Monika Warchał **22-100 Chełm, ul. Bolesława Wirskiego 20/31**				
	Imię i nazwisko	specjalność	nr uprawnień	podpis
Projektant	mgr inż. Monika Warchał	instalacyjno -inżynieryjna	LUB/0183/POOS/10	
INWESTOR: Gmina Chełm 22-100 Pokrówka, ul. Gminna 18				19.12.2023 r.
NAZWA I ADRES BUDOWY: Wymiana instalacji centralnego ogrzewania w budynku Szkoły Podstawowej w Okszowie 22-105 Okszów, ul. Chełmska 14, dz nr 322/3, obręb 060303_2.0043 Okszów Kolonia				Rysunek nr S-2
TYTUŁ RYSUNKU: instalacj c.o. - rzut parteru				SKALA 1:50